

ÚZEMIE OBCE
POVRCH ÚZEMIA
VZDIAL. VRCHOLOVÝCH BODOV
OZNAČENIE VRCHOLOVÝCH BODOV

MIERKA 1:1000/100

Potubie "AB"


HĽBKA DNA POTRUBIA

KÓTA DNA POTRUBIA

KÓTA PôVODNÉHO TERÉNU

ZROVNÁVACIA ROVINA

STANIČENIE [km/m]
DN[mm]-MATERIÁL-DĹŽKA[m]
SKLON[promile]-DĹŽKA[m]
ULOŽENIE POTRUBIA

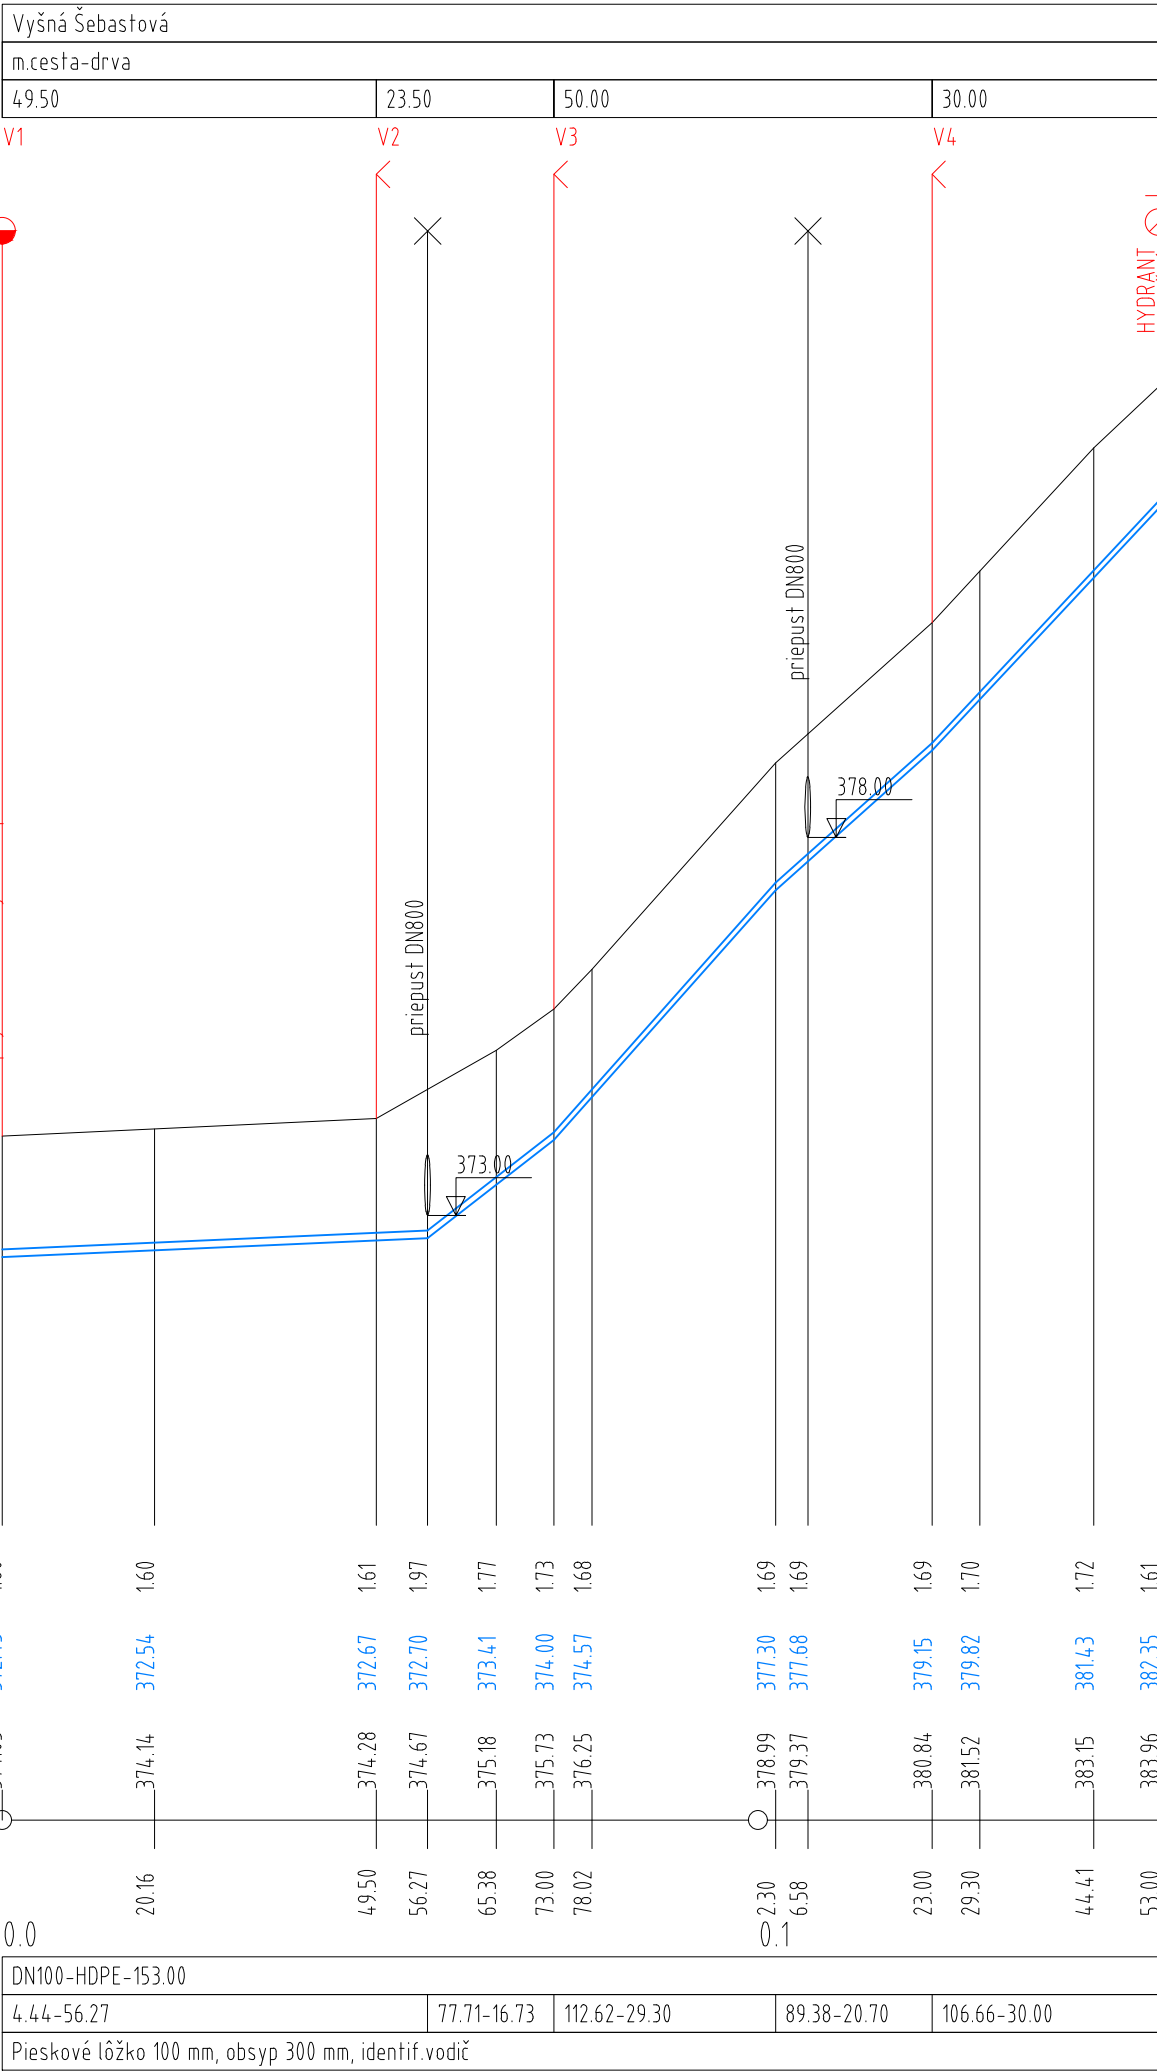

UPOZORNENIE !!!
PRED ZAĤÁJENÍM VÝKOPOVÝCH PRÁC
VYTÝČIŤ PODZEMNÉ VEDENIA

Ing. Marián Pekarovič
P-PROJEKT PLUS
mpekarovicplus@gmail.com

080 01 PREŠOV, BENDÍKOVA 10, tel. 0905494527

DOKUMENTÁCIA NA REALIZÁCIU STAVBY

Kopírovanie a použitie pre iné účely môže byť len so súhlasom autora.

SADA Č.: 1 2 3 4 5 6

STAVEBNÍK:	Obec Vyšná Šebastová		Ing. Pekarovič Marián	SPRACOVATEL:	
MIESTO STAVBY:	Vyšná Šebastová	HL. INŽ. PROJEKTU:		Ing. Marián Pekarovič P-PROJEKT PLUS	
OKRES:	Prešov	ZODP. PROJEKTANT:		Vykonávanie odbornej činnosti vo výstavbe: projektovanie vodohospodárskych stavieb	
KLASIFIKÁCIA STAVBY:	2222	VYPRACOVAL:	Ing. Pekarovič Marián		
STAVBA: Vodovod Vyšná Šebastová STAVEBNÝ OBJEKT: Dobudovanie vodovodného potrubia				ČÍSLO ZÁKAZKY:	247/2021
				DÁTUM:	07.2021
				FORMÁT:	A4
				PROJEKTOVÁ DOKUMENTÁCIA:	DRS
PRÍLOHA: POZDĹŽNY PROFIL				MIERKA: 1:1000/100	ČÍSLO PRÍLOHY: 4