


GRAFICKÉ ZOBRAZENIE

Garážový blok č. 16, o výmere 251,51 m², nachádzajúci sa v stavbe- garážová hala so súpisným číslom 4069, stojacej na pozemku parcela registra „C“ KN č. 1667/10, o výmere 2645 m², druh pozemku: zastavaná plocha a nádvorie, zapísanej na liste vlastníctva číslo 11263, vedenom Okresným úradom Komárno, katastrálny odbor, katastrálne územie Komárno, obec Komárno, okres Komárno

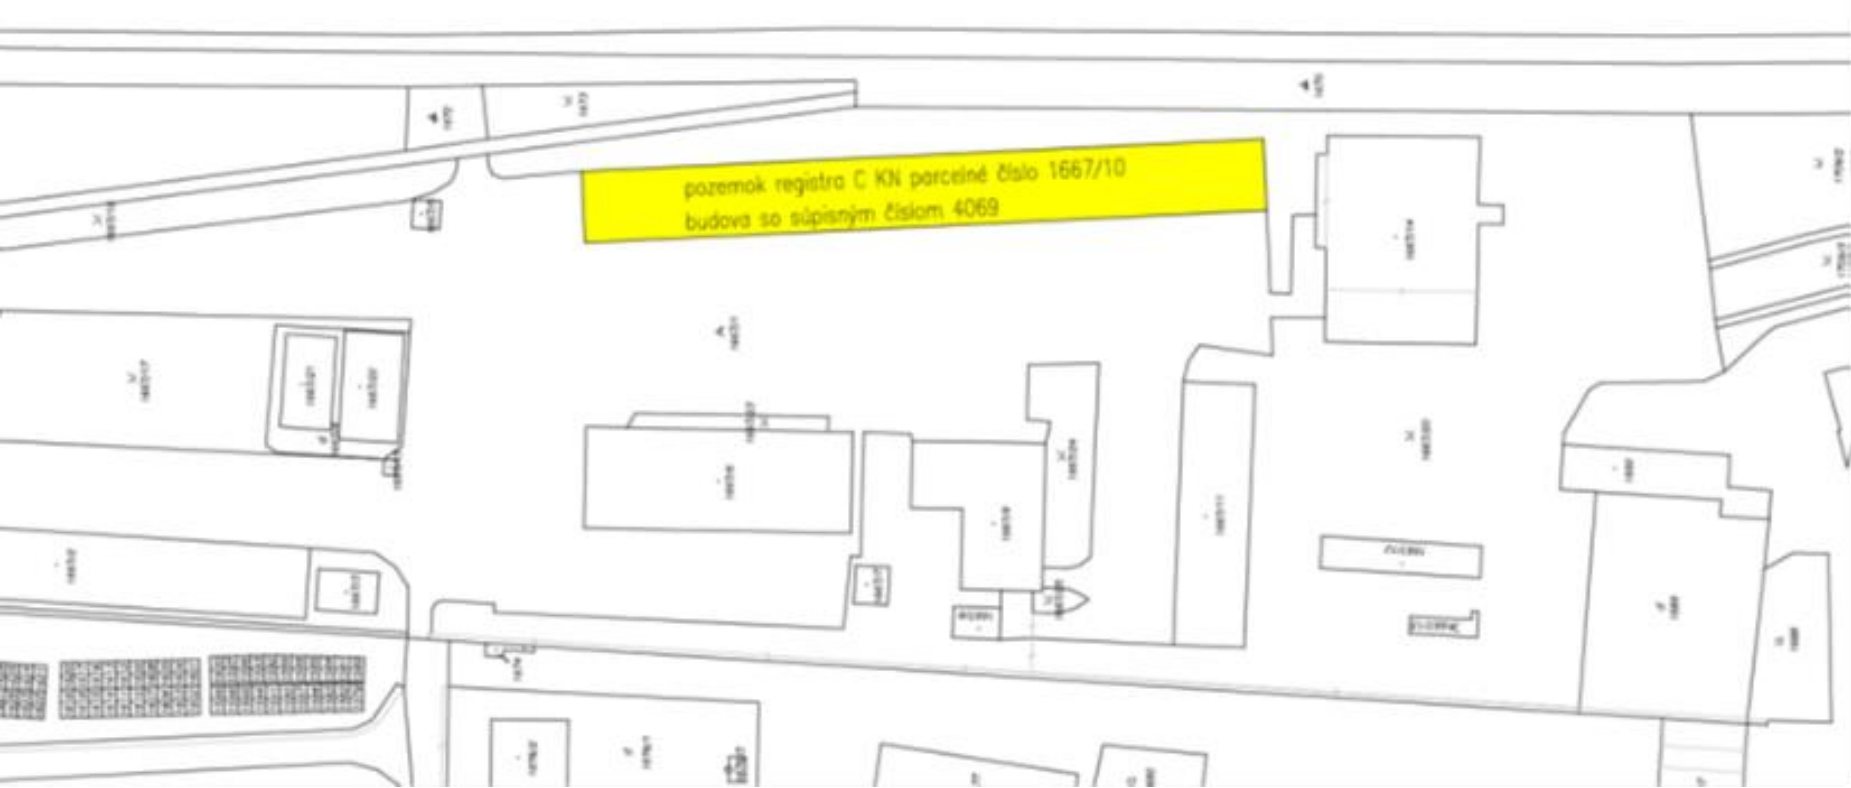

1,2	3	4,2,6	7,9	10,11,12	13,14,15	16,17,18	19,20,21	22,23	24	25	26,27,28,29	30,31,32	33,34,35,36	37,38	39,40,41,42
131,61m ²	54,40m ²	216,78m ²	190,50m ²	191,29m ²	190,36m ²	191,06m ²	192,21m ²	192,75m ²	191,07m ²	191,02m ²	181,79m ²	181,85m ²	543,27m ²	123,79m ²	251,51m ²
1	2	3	4	5	6	7	8	9	10	11	12	13	14	15	16