


Hlavný prívod	Pepážková ochrana	Zásuvkový vývod 400V ZV1	Zásuvkový vývod 400V ZV2	Rozvodnica zásuvková	Svetelný obvod SV1	Svetelný obvod SV2	Zásuvkový vývod ZV3
zďola	Brána	Brána	Brána	RZ			príetokový ohrievač

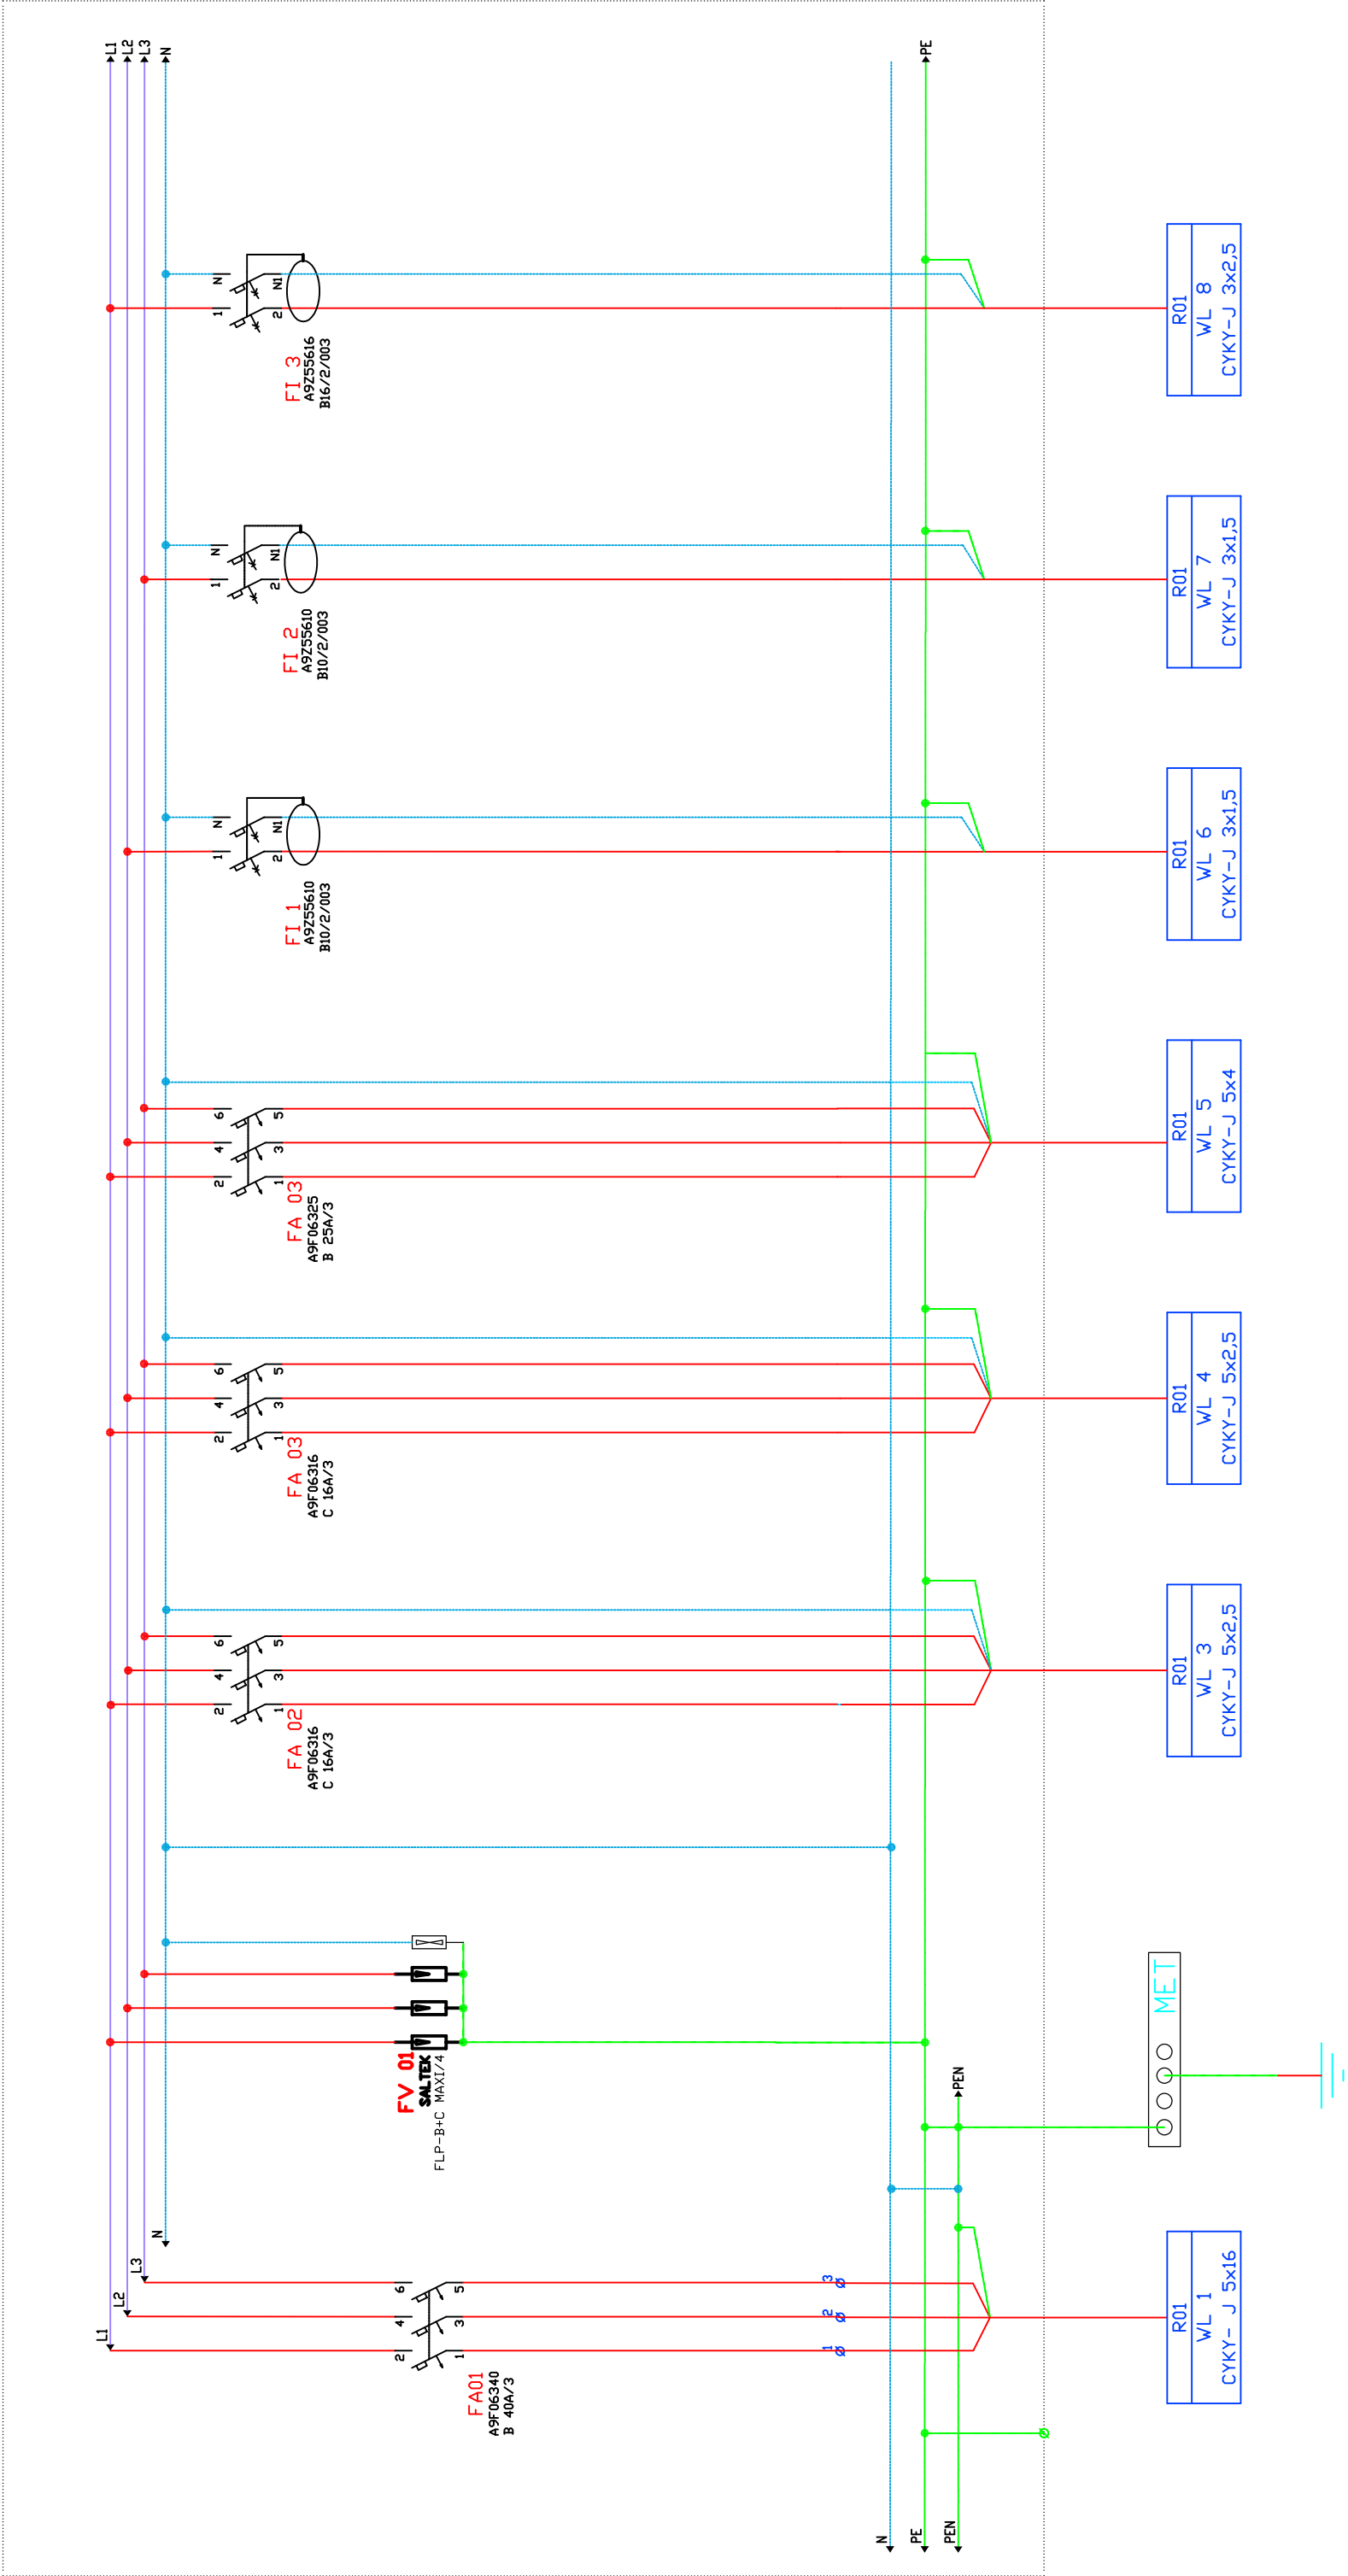

SO09.1 PREVÁDZKOVÉ BUDOVY

date/dátum	revision/zmena	vypracoval/elaborated by	kontroloval/checked by

profesion/profesia :	
VYPRACOVAL: ELABORATED BY:	Ing. Miroslav Remiš
ZODPOVEDNÝ PROJEKTANT: RESP.PROJECT ENGINEER:	Ing. Miroslav Remiš
KONTROLOVAL: CHECKED BY:	Ing. Miroslav Remiš
STUPEŇ: LEVEL:	dokumentácia pre stavebné povolenie
	ZAK.ČÍSLO: 2016/59
VODNÉ HOSPODÁRSTVO	

general designer/generalný projektant :	
HLAVNÝ PROJEKTANT: PROJECT MANAGER:	AUTOR: AUTHOR:
Ing. Miroslav Remiš	Ing. Miroslav Remiš
INVESTOR: Obec Chlelnica, Nám. 1. mája 495/52, 922 05 Chlelnica	
PARCELA OF LAND:	MIESTO STAVBY: LOCATION BUILDING:
sprievadna správa	Chlelnica
PROJEKT:	ZBERNÝ DVOR OBCE CHLELNICA
SO09.1.1 ELEKTROINŠTALÁCIA OBJEKTU	
MIERKA: SCALE:	1:100
DATUM: DATE:	12/2016
ČÍSLO VÝKRESU: DRAWING No.:	2016/59
PRIL-E4	
FORMÁT: FORMAT:	3x4