


Hlavný prívod	Pepážková ochrana	Zásuvkový vývod 400V ZV1	Zásuvkový vývod 400V ZV2	Rozvodnica zásuvková	Svetelný obvod SV1	Svetelný obvod SV2	Zásuvkový vývod ZV3
zďola	Brána	Brána	Brána	RZ			priletokový ohrievač

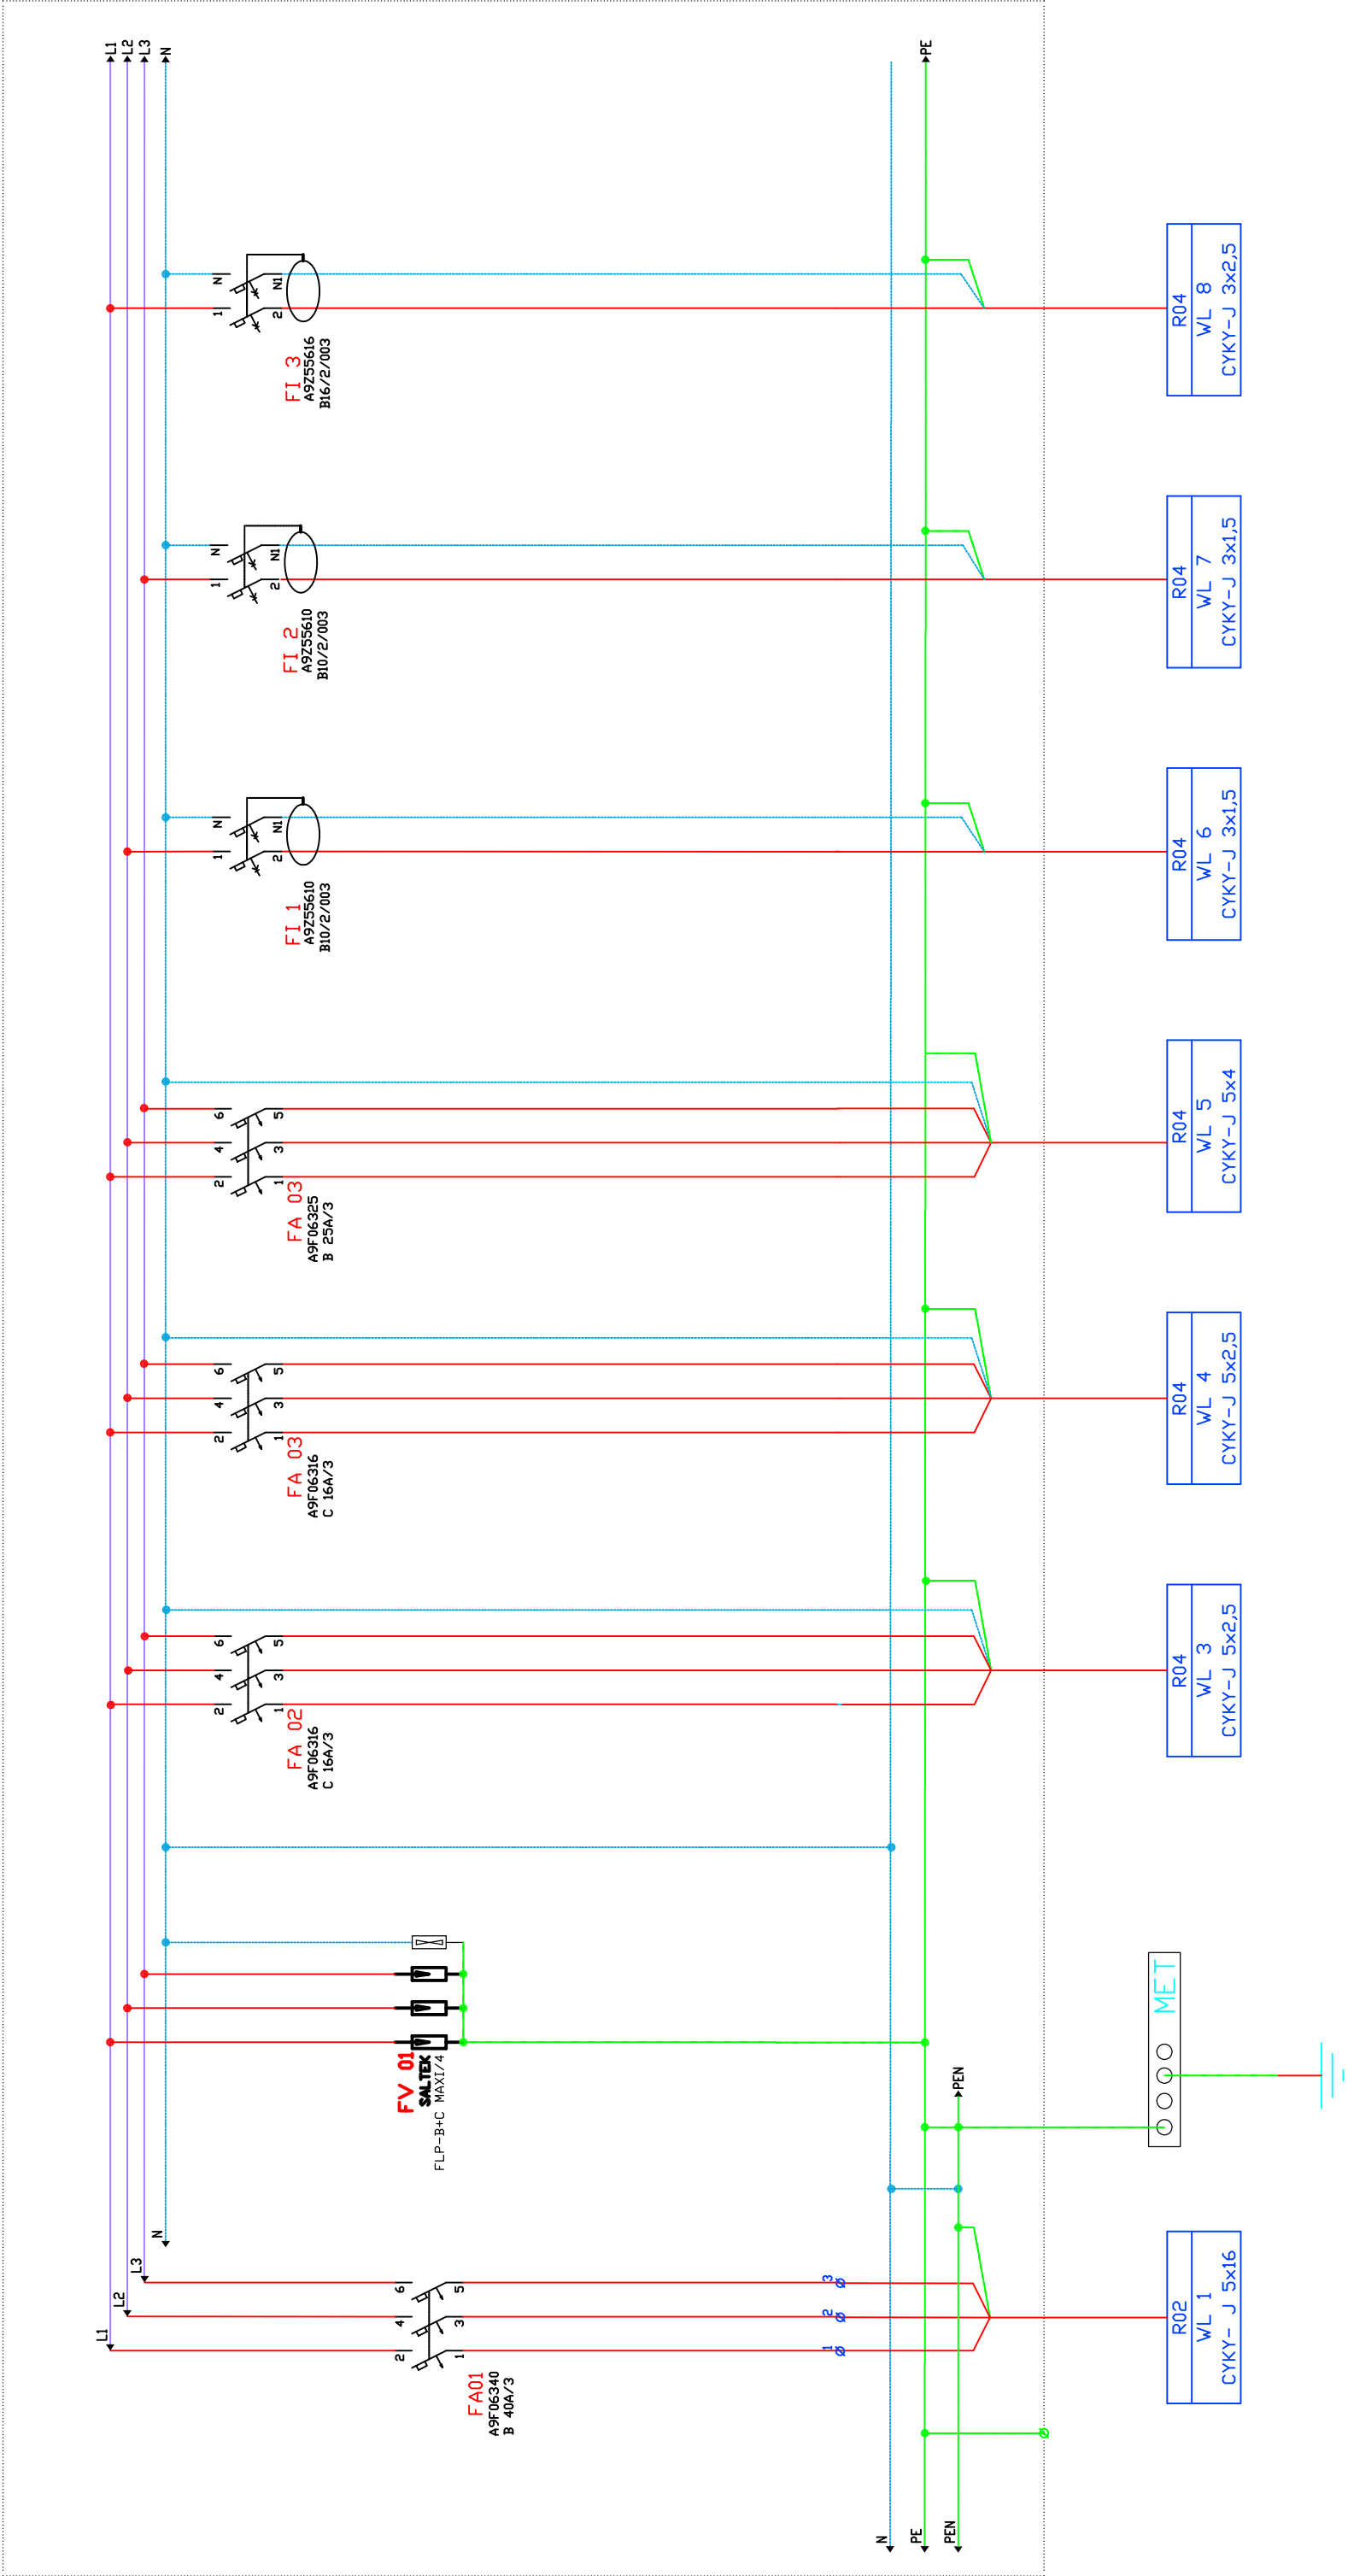

POZNÁMKA:

Rozvádzač plechový s montážnym plechom
Rozmery: 400x800x300
Krytie IP 66
Rittal 1037500 AE

SO09.1 PREVÁDZKOVÉ BUDOVY

date/dátum	revision/zmena	vypracoval/elaborated by	kontroloval/checked by

profesion/profesia :

VYPRACOVAL: ELABORATED BY:	Ing. Miroslav Remiš	VODNÉ HOSPODÁRSTVO
ZODPOVEDNÝ PROJEKTANT: RESP.PROJECT ENGINEER:	Ing. Miroslav Remiš	
KONTROLOVAL: CHECKED BY:	Ing. Miroslav Remiš	
STUPEŇ: LEVEL:	dokumentácia pre stavebné povolenie	

general designer/generalný projektant :

HLAVNÝ PROJEKTANT: PROJECT MANAGER:	Ing. Miroslav Remiš	AUTOR: AUTHOR:	Ing. Miroslav Remiš
INVESTOR:	Obec Chlelnica, Nám. 1. mája 495/52, 922 05 Chlelnica	MIESTO STAVBY: LOCATION BUILDING:	Chlelnica
PARCELA:	sprievadna správa		
PROJEKT:	ZBERNÝ DVOR OBCE CHTELNICA SO09.1.1 ELEKTROINŠTALÁCIA OBJEKTU	MIERKA: SCALE:	1:100
		DATUM: DATE:	12/2016
OPISAH VÝKRESU: NAME DESIGN:	JEDNOPÓLOVÁ SCHÉMA ROZVÁDZAČA R04	FORMÁT: FORMAT:	3x4



Projektovanie, výstavba, servis
vodohospodárskych stavieb
Bratislava č.10, 010 14, 0903/545 585

ZAK. ČÍSLO:
PROJECT No.: 2016/59
ČÍSLO VÝKRESU:
DRAWING No.: