


NÁZOV ULICE A DRUH POVRCHU
KATASTER

| | | | |
|-------|-------|-------|-----------------|
| TERÉN | CESTA | TERÉN | SPEVNENÉ PLOCHY |
| 5,16 | 7,30 | 16,59 | Čhtelnica |

ČÍSLA ŠACHT

KANALIZÁCIA

M = 1:200/100

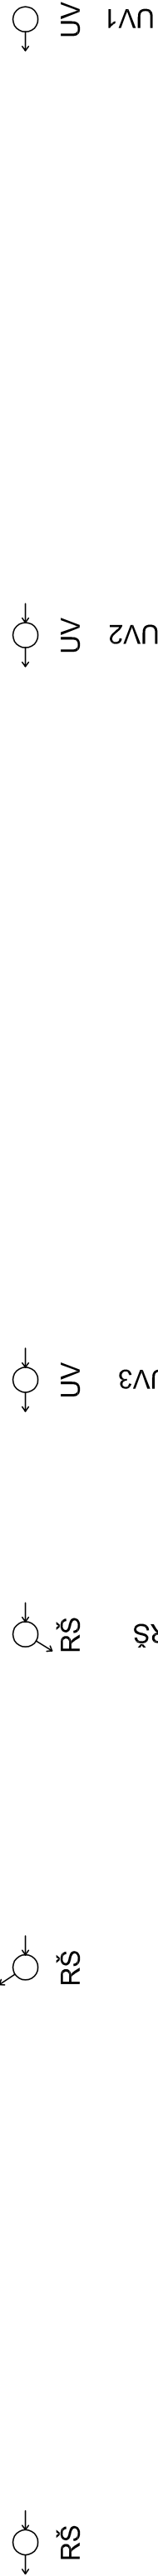

VSAKOVACÍ
SYSTÉM č.1

232,80
DNO VTOKU

HLBKA VÝKOPU

KÓTA DNA POTRUBIA

KÓTA TERÉNU (RELATÍVNA)

POROVNÁVACIA ROVINA
STANIČNIE V KM

SKLON % - DLŽKA M
PROFIL mm - MATERIÁL - DLŽKA M
KAPACITA l/s - RÝCHLOSŤ M/S

| | | | | | |
|------|-------|-------|-------|------|-------|
| 8,2% | 19,30 | 27,5% | 10,60 | 1,1% | 51,40 |
| PVC | | | | 200 | 81,30 |
| 26,5 | 1,58 | 26,5 | 1,58 | 26,5 | 1,58 |

LEGENDA STAVEBNÝCH OBJEKTOV:

- SO01 Priprava územia
- SO02 Komunikácie a spevnené plochy
- SO03 Terénne a sadové úpravy
- SO04 Oplotenie
- SO05 Vodné hospodárstvo
 - SO05.1 Vodovodná prípojka
 - SO05.2 Splašková kanalizačná prípojka, žumpa
 - SO05.3 Dažďová kanalizácia, vsakovanie
- SO06 NN rozvody
- SO07 Kamerový systém
- SO08 Areálové osvetlenie
- SO09 Zariadenia zberného dvora
 - SO09.1 Prevádzkové budovy
 - SO09.2 Garáže a skladovacie priestory
 - SO09.3 Zariadenia zberného dvora

SO05.3 DAŽĎOVÁ KANALIZÁCIA, VSAKOVANIE

| | | | |
|------------|----------------|--------------------------|------------------------|
| date/dátum | revision/zmena | vypracoval/elaborated by | kontroloval/checked by |
| | | | |
| | | | |
| | | | |

profession/profesia :

| | | |
|--|-------------------------------------|--------------------|
| VYPRACOVAL: ELABORATED BY: | Ing. Miloslav Remiš | VODNÉ HOSPODÁRSTVO |
| ZODPOVEDNÝ PROJEKTANT: RESP.PROJECT ENGINEER: | Ing. Miloslav Remiš | |
| KONTROLOVAL: CHECKED BY: | Ing. Miloslav Remiš | |
| STUPEŇ: LEVEL: | dokumentácia pre stavebné povolenie | |
| ZÁK.ČÍSLO: 2016/59 | | |

general designer/generálny projektant :

| | | | |
|--|--|--------------------------------------|---------------------|
| HLAVNÝ PROJEKTANT: PROJECT MANAGER: | Ing. Miloslav Remiš | AUTOR: AUTHOR: | Ing. Miloslav Remiš |
| INVESTOR: | Obec Čhtelnica, Nám. 1. mája 495/52, 922 05 Čhtelnica | MIESTO STAVBY: LOCATION BUILDING: | Čhtelnica |
| PARCELA: | správnosť správa | | |
| PROJEKT: PROJECT: | ZBERNÝ DVOR OBCE ČHTELNICA SO05.3 DAŽĎOVÁ KANALIZÁCIA, VSAKOVANIE | | |
| OBSAH VÝKRESU: NAME DESIGN: | POZDLŽNÝ PROFIL KANALIZÁCIE č.1 | | |
| | | FORMÁT: | 4xA4 |
| | | | PRIL-E2 |



Projektovanie, výstavba, servis
vodosusodárskych sietí
Brodno č.10, 010 14, 0903545 995

MIERKA:
SCALE: 1:200

PROJEKT NO.:

2016/59

DATUM:

ČÍSLO VÝKRESU:

12/2016

DRAWING No.: