PÔDORYS PLÔCH NA VÝSADBU

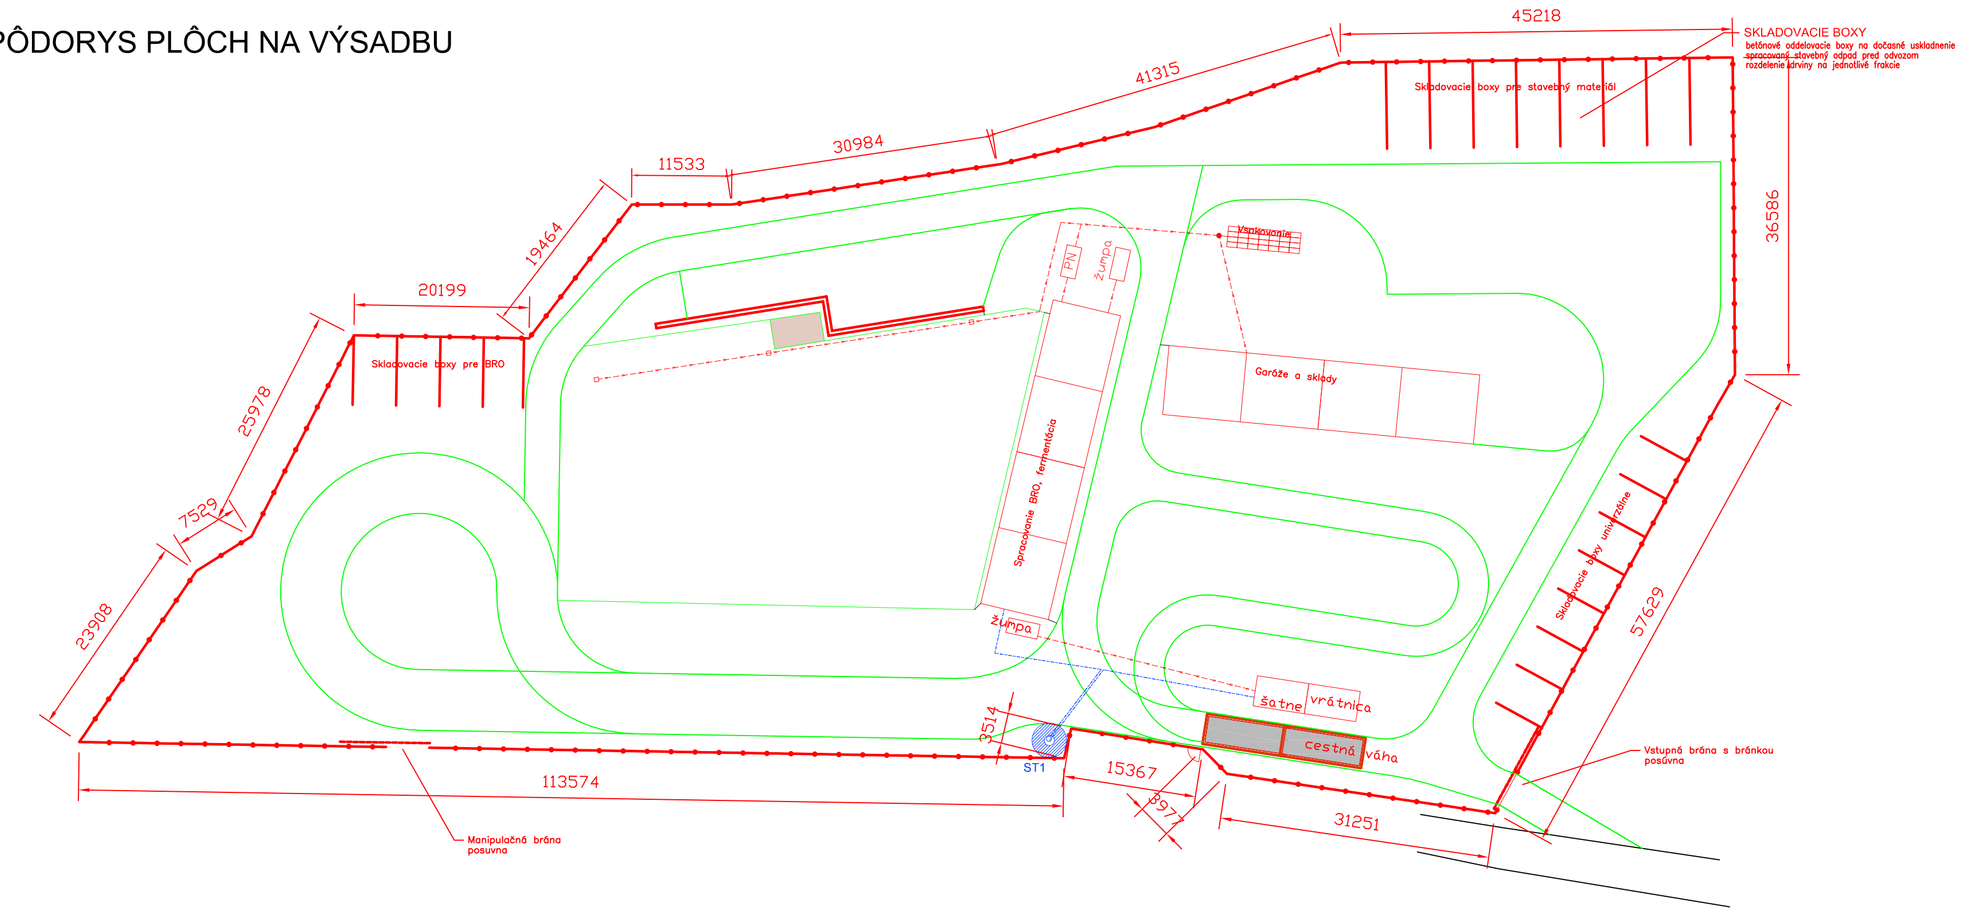

LEGENDA:

- ZELENÉ PLOCHY 1
- ZELENÉ PLOCHY 2
- ZELENÉ PLOCHY 3

SITUÁCIA OPLOTENIA

SEVERNÁ STRANA OPLOTENIA
trasa súbežná so spevnenou komunikáciou
plotový stĺpik DN48, výšky 3,0 m v betónovom základe 68 ks
plotový panel 2500x1750 mm 68 ks
podhrabová doska 2450x50x300 mm 68 ks
šikmé plotové vzpery 20 ks
dĺžka severnej strany oplotenia 169,0 m

ZÁPADNÁ STRANA OPLOTENIA
trasa v teréne
plotový stĺpik DN48, výšky 3,0 m v betónovom základe 23 ks
plotový panel 2500x1750 mm 23 ks
podhrabová doska 2450x50x300 mm 23 ks
šikmé plotové vzpery 9 ks
dĺžka západnej strany oplotenia 57,0 m

VÝCHODNÁ STRANA OPLOTENIA
vstupná brána posúvna s bránkou
trasa súbežná s existujúcim oplotením polovného združenia
plotový stĺpik DN48, výšky 3,0 m v betónovom základe 36 ks
plotový panel 2500x1750 mm 36 ks
podhrabová doska 2450x50x300 mm 36 ks
šikmé plotové vzpery 10 ks
dĺžka východnej strany oplotenia 94,0 m

JUŽNÁ STRANA OPLOTENIA
manipulačná brána posúvna
trasa súbežná so spevnenou komunikáciou
vstupná bránka pre peších pri parkovisku
plotový stĺpik DN48, výšky 3,0 m v betónovom základe 68 ks
plotový panel 2500x1750 mm 68 ks
podhrabová doska 2450x50x300 mm 68 ks
šikmé plotové vzpery 24 ks
dĺžka južnej strany oplotenia 168,0 m

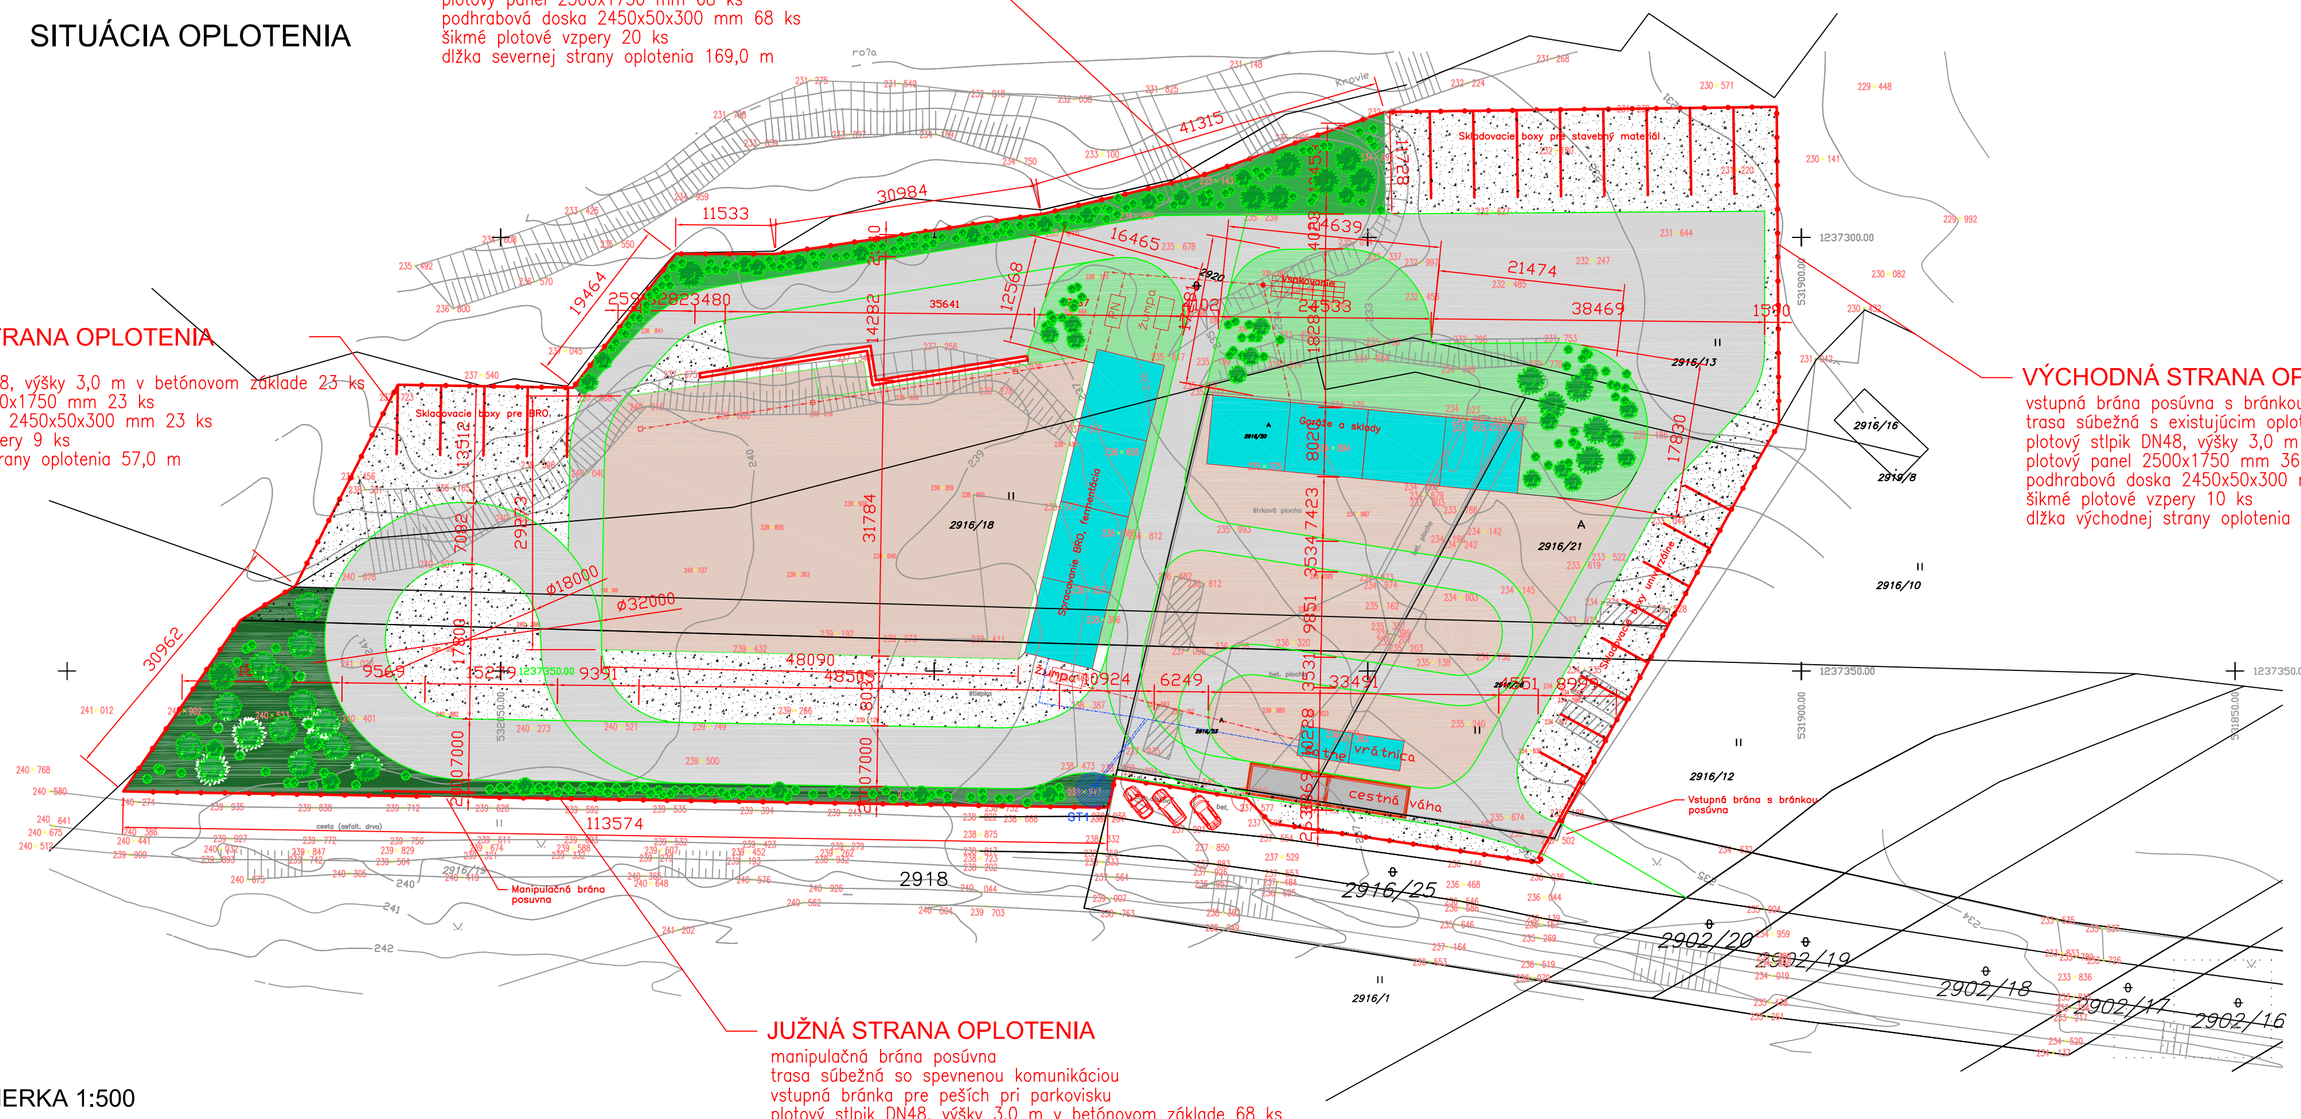

MIERKA 1:500

10 0 10 20 30

METER

LEGENDA OPLOTENIA:

	OPLOTENÁ PLOCHA CELKOM = 11 200,0 m²
	ZAZELENENÉ PLOCHY CELKOM
	MANIPULAČNÉ PLOCHY
	ŠTRKOVÉ PLOCHY
	KOMUNIKAČNÉ PLOCHY

Oplotenie celkom	488,0 m
Plotový stĺpik poplastovaný	195 ks
Podhrabová doska	195 ks
Plotový panel 2500x1750mm	195 ks
Šikmá plotová vzpera	63 ks

	VODOVODNÁ PRÍPOJKA HDPe DN 40
	NAVRHOVANÉ OPLOTENIE_ vlastníctvo z jednej strany
	HRANICA PARCELY m²
	DAŽĎOVÁ KANALIZÁCIA PVC-U DN 200 SN8, V SPÁDE 2,0%
	SPLAŠKOVÁ KANALIZÁCIA PVC-U DN 150 SN10

POZNÁMKY
- PLÁN VÝSADBY A VÝSEVU NAVRHNÚŤ V SÚLADE S VEGETAČNÝM OBDOBÍM JEDNOTLIVÝCH DRUHOV RASTLÍN A STROMOV

1	Plotový stĺpik poplastovaný	195 ks
2	Podhrabová doska	195 ks
3	Plotový panel 2500x1750mm	195 ks
4	Šikmá plotová vzpera	63 ks
5	Betónové pätky pre stĺpiky	195 ks
6	Vstupná brana posuvna	2 ks
7	Vstupná branka	1 ks
8	Rohový stĺpik	30 ks

POZNÁMKY
- PLÁN VÝSADBY A VÝSEVU NAVRHNÚŤ V SÚLADE S VEGETAČNÝM OBDOBÍM JEDNOTLIVÝCH DRUHOV RASTLÍN A STROMOV

LEGENDA STAVEBNÝCH OBJEKTOV:

SO01 Príprava územia
SO02 Komunikácie a spevnené plochy
SO03 Terénne a sadové úpravy
SO04 Oplotenie
SO05 Vodné hospodárstvo
- SO05.1 Vodovodná prípojka
- SO05.2 Splašková kanalizačná prípojka, žumpa
- SO05.3 Dažďová kanalizácia, ORL

SO06 NN rozvody
SO07 Kamerový systém
SO08 Areálové osvetlenie
SO09 Zariadenia zberného dvora
- SO09.1 Prevádzkové budovy
- SO09.2 Garáže a skladovacie priestory
- SO09.3 Zariadenia zberného dvora

SO04 OPLOTENIE

date/dátum	revision/zmena	vypracoval/elaborated by	kontroloval/checked by

profesion/profesia :

VYPRACOVAL: ELABORATED BY:	Ing. Miloslav Remiš	
ZODPOVEDNÝ PROJEKTANT: RESP.PROJECT ENGINEER:	Ing. Miloslav Remiš	
KONTROLOVAL: CHECKED BY:	Ing. Miloslav Remiš	
STUPEŇ: LEVEL: dokumentácia pre stavebné povolenie	ZÁK.ČÍSLO: 2016/59	VODNÉ HOSPODÁRSTVO

general designer/generálny projektant :

HLAVNÝ PROJEKTANT: PROJECT MANAGER: Ing. Miloslav Remiš	AUTOR: AUTHOR: Ing. Miloslav Remiš	AQUABEST environmental technology Projektovanie, výstavba, servis vodohospodárskych stavieb Brodno č.10, 010 14, 0903/545 585
INVESTOR: INVESTOR: Obec Chtelnica, Nám. 1. mája 495/52, 922 05 Chtelnica		
PARCELA: PARCEL OF LAND: správodna správa	MIESTO STAVBY: LOCATION BUILDING: Chtelnica	
PROJEKT: PROJECT: ZBERNÝ DVOR OBCE CHTELNICA SO04 OPLOTENIE		MIERKA: SCALE: 1:500 / ZÁK. ČÍSLO: PROJECT No.: 2016/59
OBSAH VÝKRESU: NAME DESIGN: SITUÁCIA OPLOTENIA		DÁTUM: DATE: 12/2016 / ČÍSLO VÝKRESU: DRAWING No.: PRIL–E2
		FORMÁT: FORMAT: 10xA4