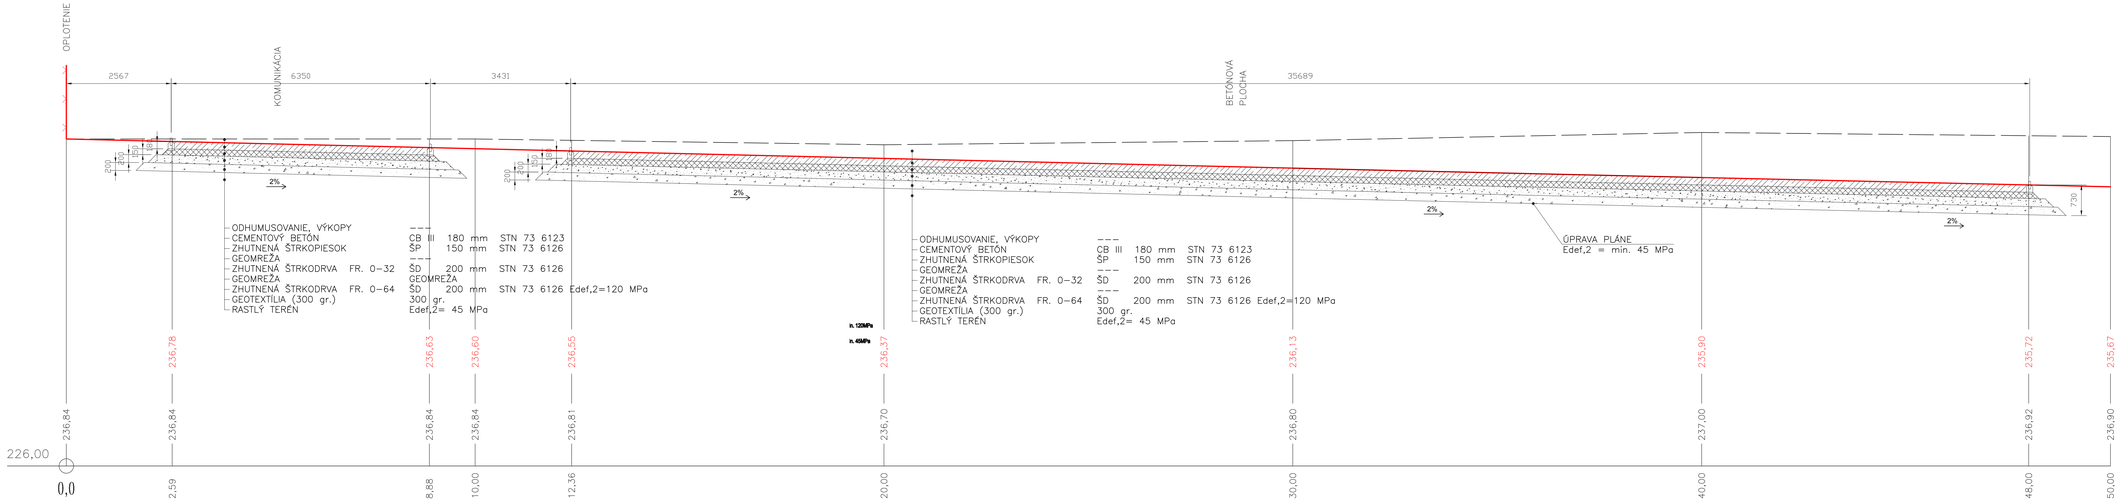

SO02 KOMUNIKÁCIE A SPEVNENÉ PLOCHY

date/dátum	revision/zmena	vypracoval/elaborated by	kontroloval/checked by

profesion/profesia :

VYPRACOVAL: ELABORATED BY:	Ing. Ján Bátor	
ZODPOVEDNÝ PROJEKTANT: RESP.PROJECT ENGINEER:	Ing. Miloslav Remiš	
KONTROLOVAL: CHECKED BY:	Ing. Miloslav Remiš	
STUPEŇ: LEVEL:	dokumentácia pre stavebné povolenie	ZÁK.ČÍSLO: 2016/59

VODNÉ HOSPODÁRSTVO

general designer/generálny projektant :

HLAVNÝ PROJEKTANT: PROJECT MANAGER: Ing. Miloslav Remiš

AUTOR: AUTHOR: Ing. Miloslav Remiš

AQUAFIRST environmental technology
Projektovanie, výstavba, servis vodohospodárskych stavieb.
Brezno č.10, 010 14, 0903/545 585

INVESTOR: INVESTOR: Obec Chtelnica, Nám. 1. mája 495/52, 922 05 Chtelnica

PARCELA: PARCEL OF LAND: správcovská správa

MIESTO STAVBY: LOCATION BUILDING: Chtelnica

PROJEKT: PROJECT: ZBERNÝ DVOR OBCE CHTELNICA
SO02 KOMUNIKÁCIE A SPEVNENÉ PLOCHY

MIERKA: SCALE: 1:50

ZÁK. ČÍSLO PROJEKTU: PROJECT No.: 2016/59

DÁTUM: DATE: 10/2016

ČÍSLO VÝKRESU: DRAWING No.: PRIL–E5

OBSAH VÝKRESU: NAME DESIGN: VZOROVÝ PRIEČNY REZ

FORMÁT: FORMAT: 4xA4