



REZ

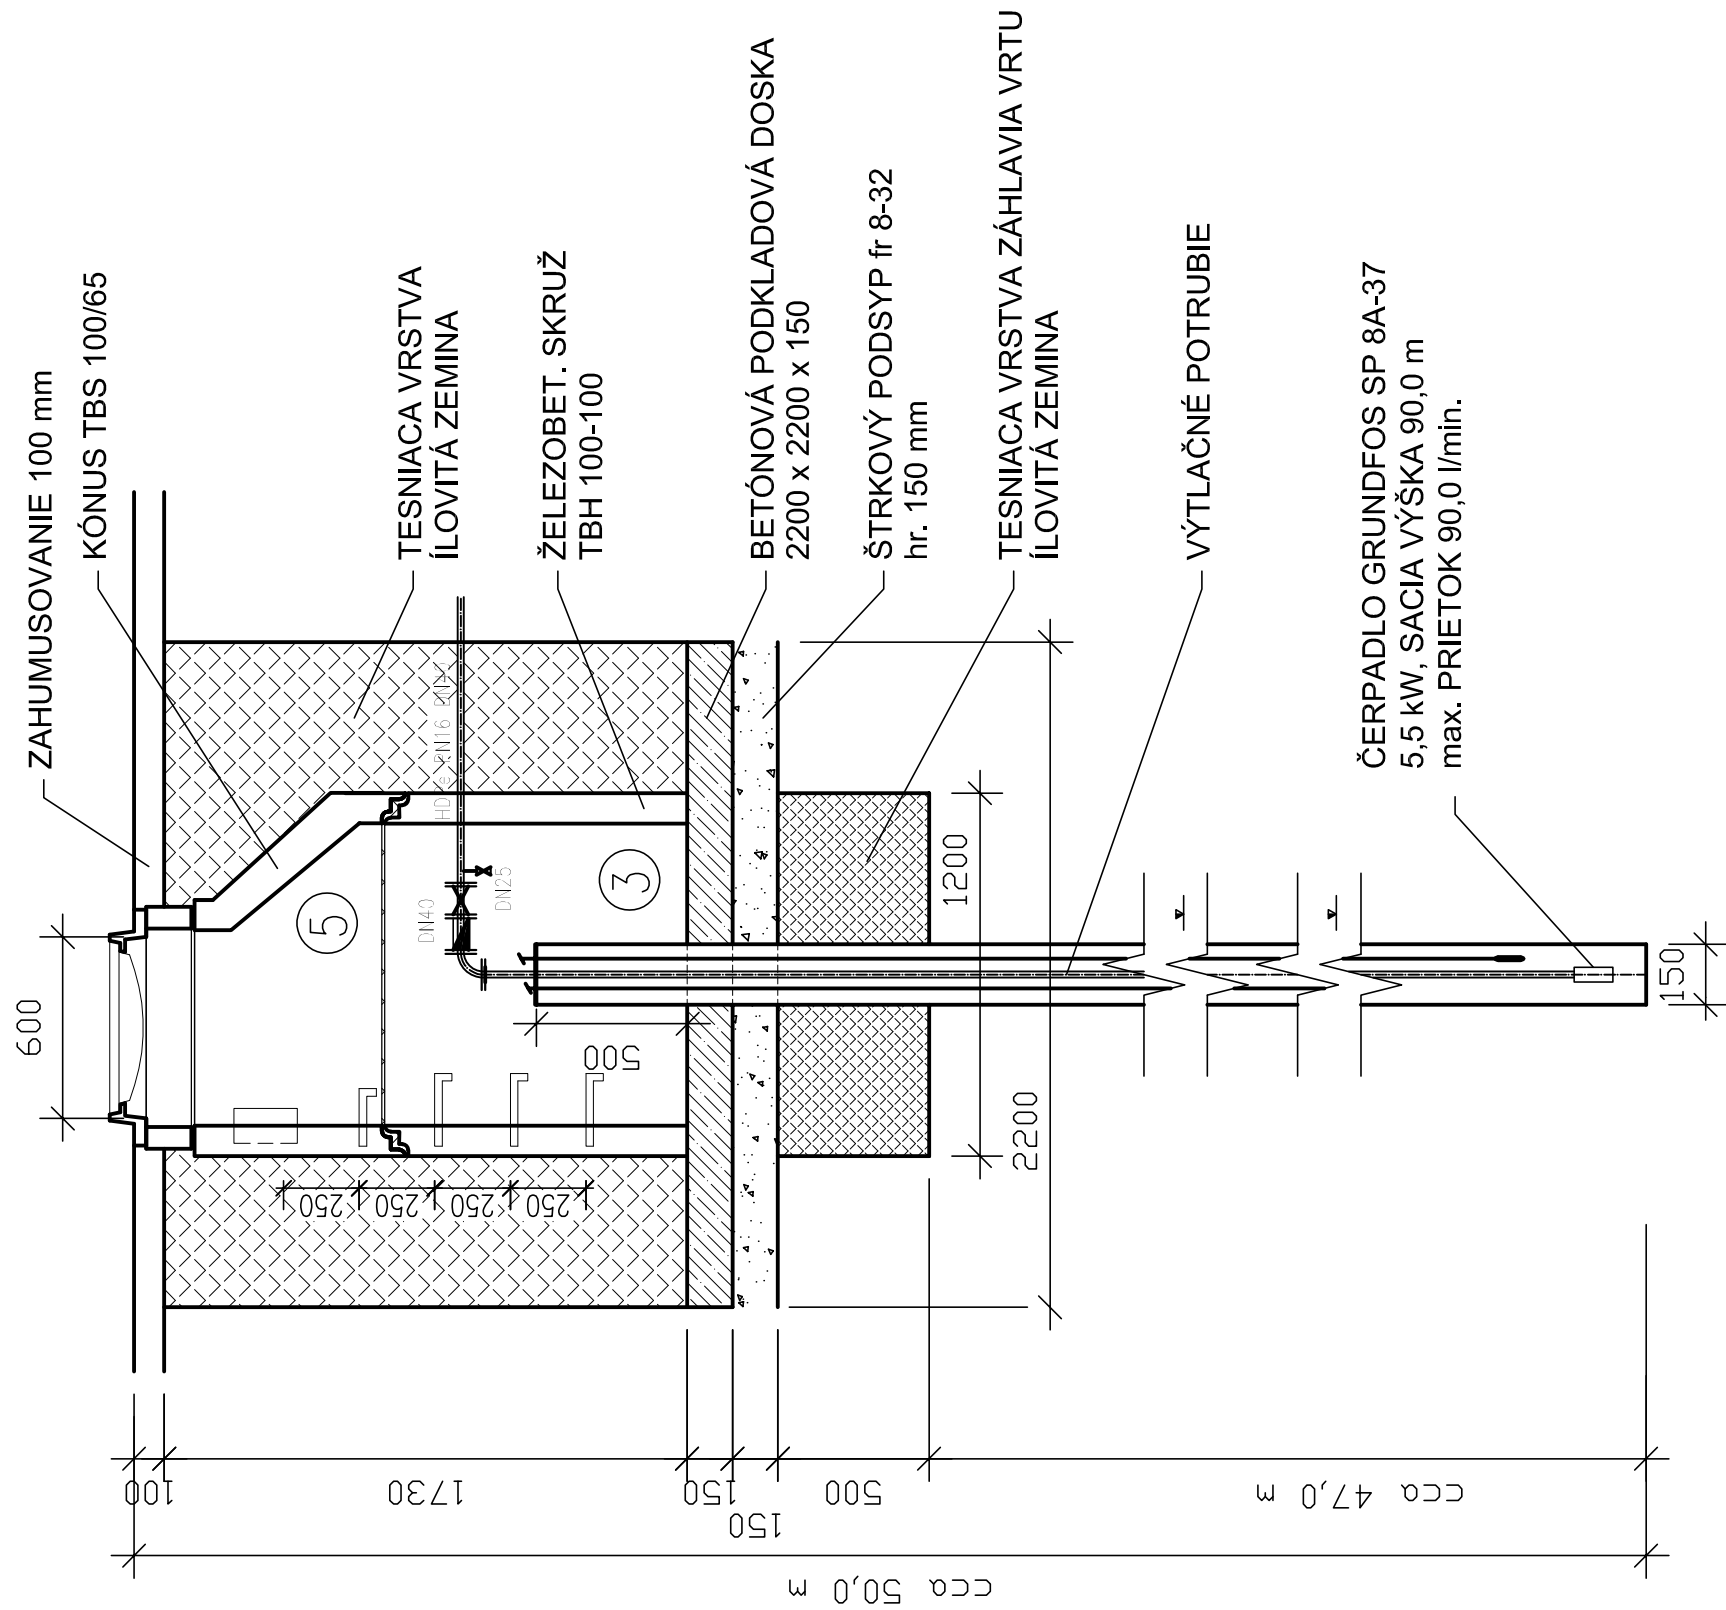

PÓDORYS

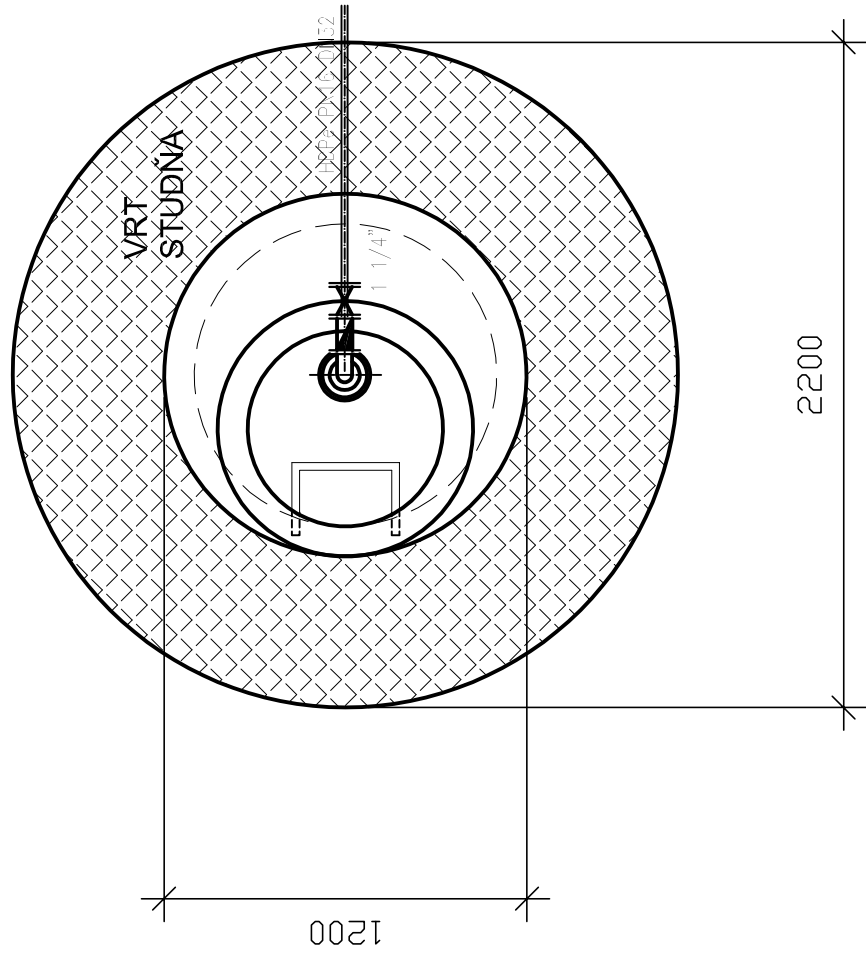

LEGENDA STAVEBNÝCH OBJEKTŮ:

- SO01 Príprava územia
- SO02 Komunikácie a spevnené plochy
- SO03 Terénne a sadové úpravy
- SO04 Oplotenie
- SO05 Vodné hospodárstvo
 - SO05.1 Vodovodná prípojka
 - SO05.2 Splošková kanalizačná prípojka, žumpa
 - SO05.3 Dažďová kanalizácia, vsakovanie
- SO06 NN rozvody
- SO07 Kamerový systém
- SO08 Areálové osvetlenie
- SO09 Zariadenia zberného dvora
 - SO09.1 Prevádzkové budovy
 - SO09.2 Zariadenia zberného dvora


SO05.1 PRÍPOJKA VODY

date/dátum	revision/zmena	vypracoval/elaborated by	kontroloval/checked by

profesion/profesia :	
VYPRACOVAL: ELABORATED BY:	Ing. Miloslav Remiš
ZODPOVEDNÝ PROJEKTANT: RESP. PROJECT ENGINEER:	Ing. Miloslav Remiš
KONTROLOVAL: CHECKED BY:	Ing. Miloslav Remiš
STUPEŇ: LEVEL:	dokumentácia pre stavebné povolenie ZÁK. ČÍSLO: 2016/59
VODNÉ HOSPODÁRSTVO	

general designer/generálny projektant :

HLAVNÝ PROJEKTANT: PROJECT MANAGER:		Ing. Miloslav Remiš		AUTOR: AUTHOR:	Ing. Miloslav Remiš	
INVESTOR: INVESTOR:		Obec Chtelnica, Nám. 1. mája 495/52, 922 05 Chtelnica				
PARCELA: PARCEL OF LAND:		správna správa		MIESTO STAVBY: LOCATION BUILDING: Chtelnica		
PROJEKT: PROJECT:		ZBERNÝ DVOR OBCE CHTELNICA SO05.1 PRÍPOJKA VODY				
OBSAH VÝKRESU: NAME DESIGN:		VŔTANÁ STUDŇA, REZ				

	Projektovanie, výstavba, servis vodo hospodárskych stavieb		
	Brodno č.10, 010 14, 0903/545 585		
	MIERKA: SCALE:	ZÁK. ČÍSLO: PROJECT No.: 1:25 2016/59	
	DATE:	ČÍSLO VÝKRESU: DRAWING No.: 12/2016	
FORMÁT: FORMAT:		PRIL-E2 3x4	