REZ A-A

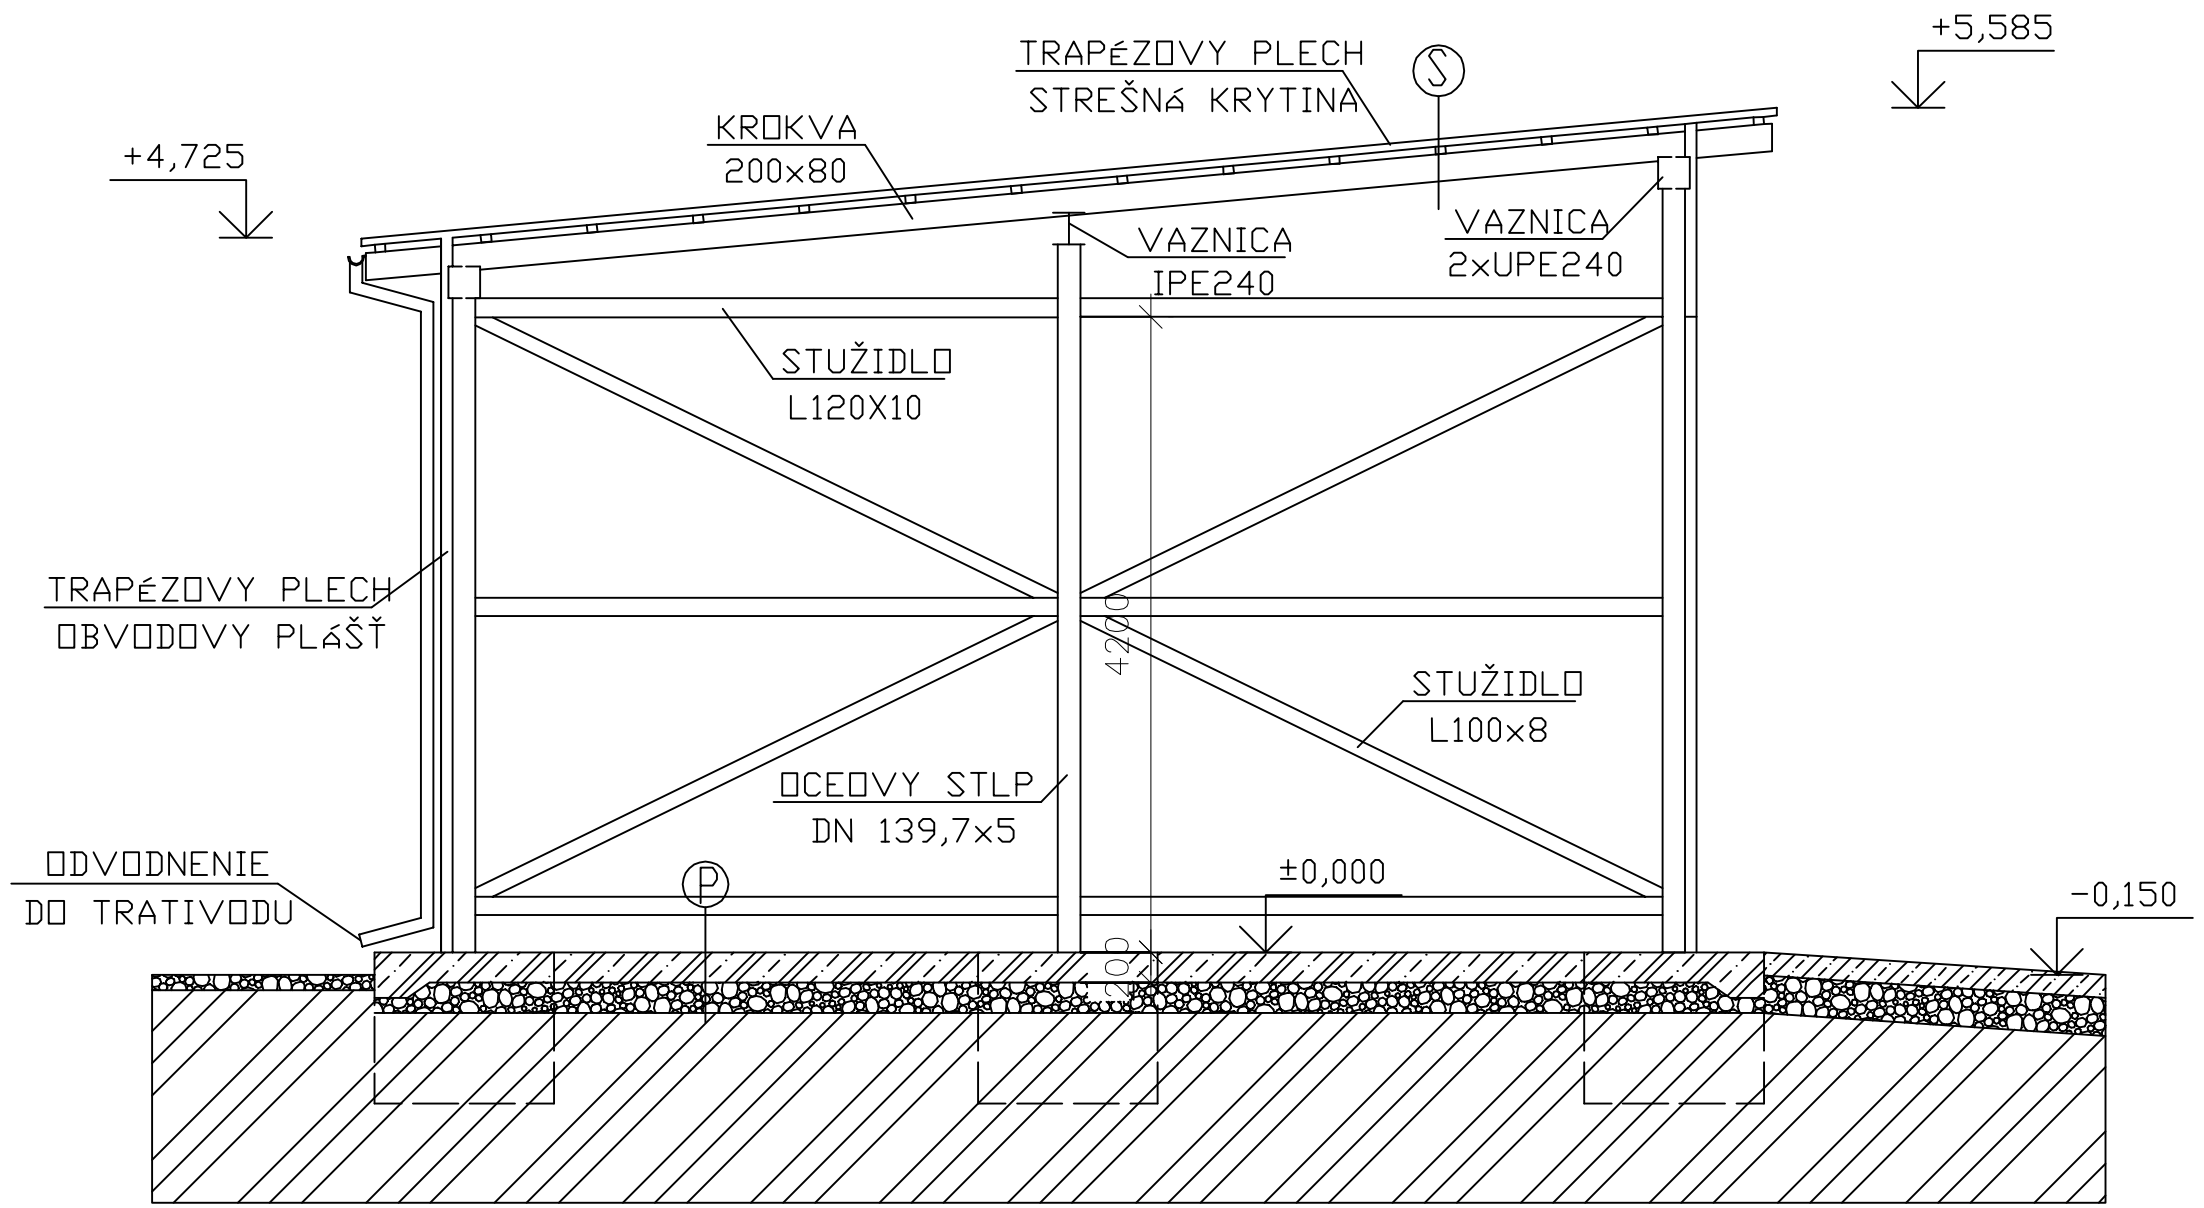

POZNÁMKA:

Ⓟ Železobetónová doska hr. 200 mm
výstuž KARI sieť (100x100x8mm)
Zhutnený podsyp – štrkodrva fr. 8–63 hr. 200 mm
Rastlý terén

Ⓢ Trapézový plech (výška vlny do 50 mm)
Vodorovné latovanie 60/50 á 500 mm
Krokva 80/200 mm
Ocelový nosný skelet

SO09.1 PREVÁDZKOVÉ BUDOVY

date/dátum	revision/zmena	vypracoval/elaborated by	kontroloval/checked by

proffesion/profesia :

VYPRACOVAL: ELABORATED BY:	Ing. Miloslav Remiš	
ZODPOVEDNÝ PROJEKTANT: RESP.PROJECT ENGINEER:	Ing. Miloslav Remiš	
KONTROLOVAL: CHECKED BY:	Ing. Miloslav Remiš	
STUPEŇ: LEVEL: dokumentácia pre stavebné povolenie	ZÁK.ČÍSLO: 2016/59	VODNÉ HOSPODÁRSTVO

general designer/generálny projektant :

HLAVNÝ PROJEKTANT: PROJECT MANAGER: Ing. Miloslav Remiš	AUTOR: AUTHOR: Ing. Miloslav Remiš	AQUABEST environmental technology Projektovanie, výstavba, servis vodohospodárskych stavieb Brodno č.10, 010 14, 0903/545 585
INVESTOR: INVESTOR: Obec Chtelnica, Nám. 1. mája 495/52, 922 05 Chtelnica		
PARCELA: PARCEL OF LAND: správodna správa	MIESTO STAVBY: LOCATION BUILDING: Chtelnica	
PROJEKT: PROJECT: ZBERNÝ DVOR OBCE CHTELNICA SO09.1 PREVÁDZKOVÉ BUDOVY	MIERKA: SCALE: 1:50	ZÁK. ČÍSLO: PROJECT No.: 2016/59
	DÁTUM: DATE: 12/2016	ČÍSLO VÝKRESU: DRAWING No.: PRIL–E5
OBSAH VÝKRESU: NAME DESIGN: PRÍSTREŠOK, REZ A-A	FORMÁT: FORMAT: 3xA4	