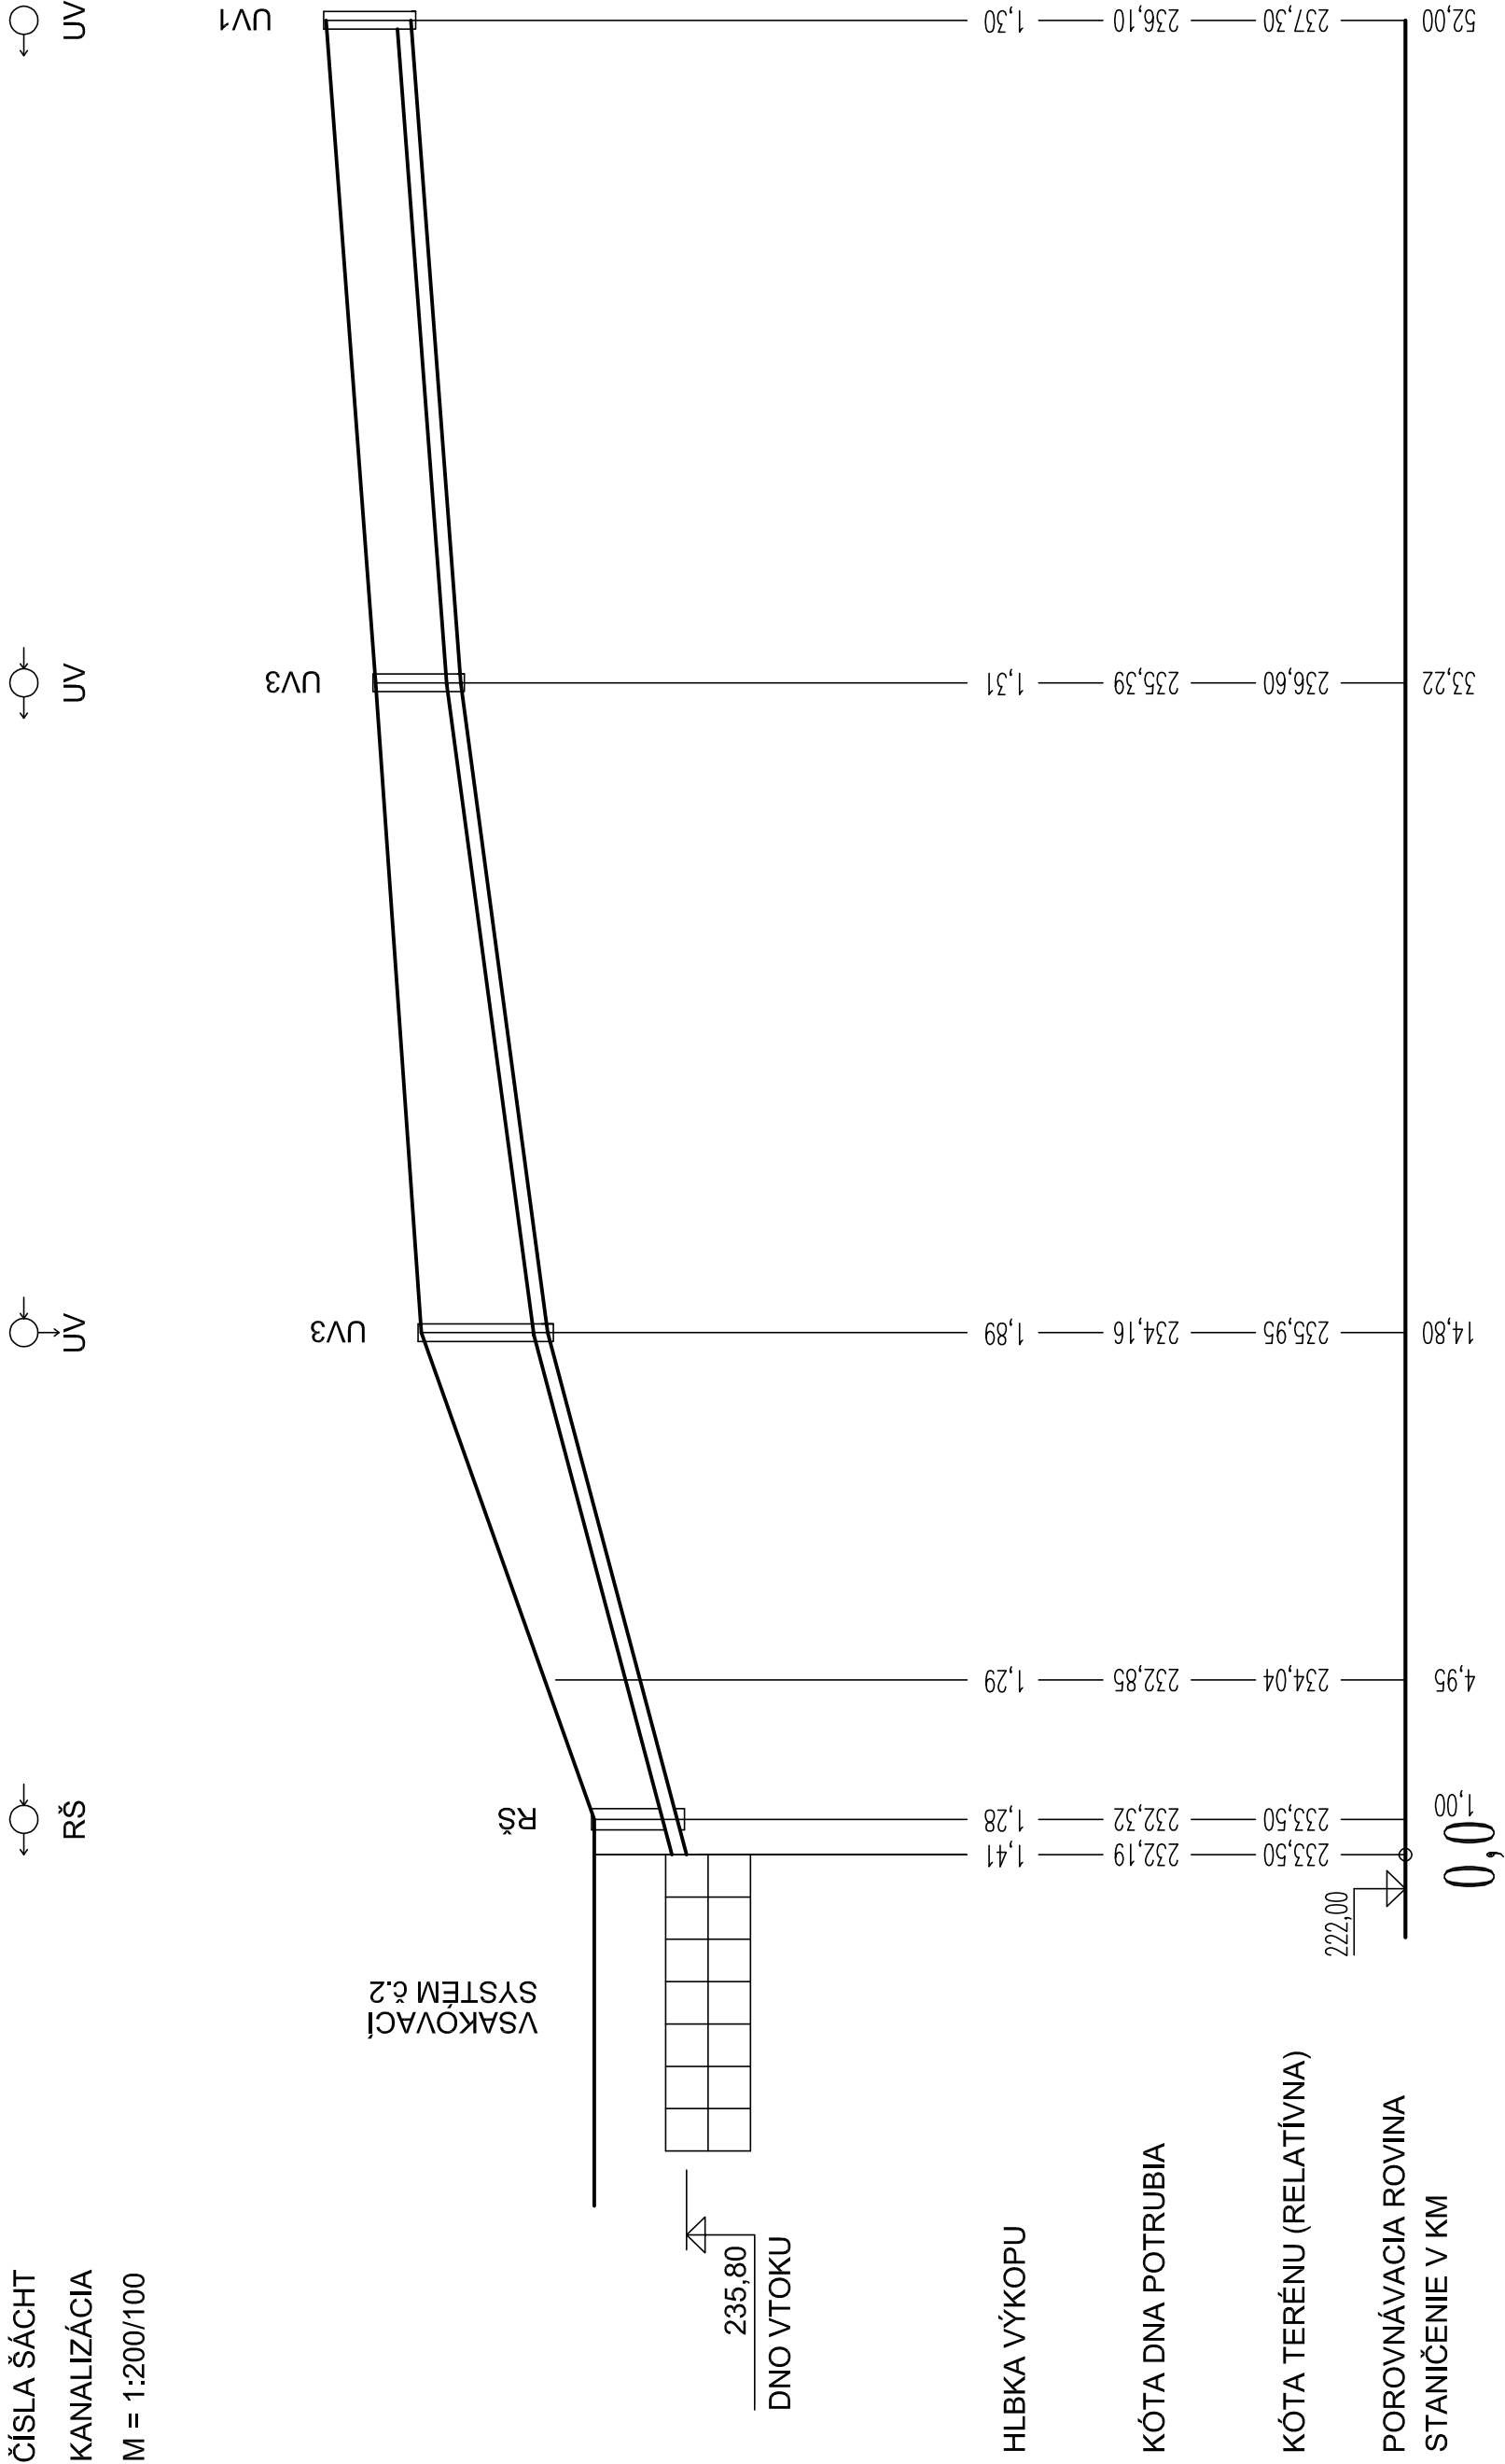


NÁZOV ULICE A DRUH PLOCHY	TERÉN	SPEVNENÉ PLOCHY
KATASTER	14,80	37,20
		Chetelnica

ČÍSLO ŠÁCHT

KANALIZÁCIA

$$M = 1:200/100$$


SKLON % - DLŽKA M

PROFIL mm - MATERIÁL - DĚLKA M

KAPACITA I/s - RÝCHLOŠŤ M/S

4,5%	14,80	6,7%	18,42	3,8%	18,78
PVC	200				
26,5	1,58	26,5	1,58	26,5	1,58

LEGENDA STAVEBNÝCH OBJEKTŮ:

- SO01 Príprava územia
- SO02 Komunikácie a spevnené plochy
- SO03 Terénne a sadové úpravy
- SO04 Oplotenie
- SO05 Vodné hospodárstvo
 - SO05.1 Vodovodná prípojka
 - SO05.2 Splošková kanalizačná prípojka, žumpa
 - SO05.3 Dažďová kanalizácia, vsakovanie
- SO06 NN rozvody
- SO07 Kamerový systém
- SO08 Areálové osvetlenie
- SO09 Zariadenia zberného dvora
 - SO09.1 Prevádzkové budovy
 - SO09.2 Garáže a skladovacie priestory
 - SO09.3 Zariadenia zberného dvora

SO05.3 DAŽĎOVÁ KANALIZÁCIA, VSAKOVANIE

date/dátum	revision/zmena	vypracoval/elaborated by	kontroloval/checked by

profesion/profesía :

<p>VYPRACOVAL: Ing. Miloslav Remiš</p> <p>ZODPOVEDNÝ PROJEKTANT: Ing. Miloslav Remiš</p> <p>RESP. PROJECT ENGINEER: Ing. Miloslav Remiš</p> <p>KONTROLOVAL: Ing. Miloslav Remiš</p> <p>CHECKED BY: Ing. Miloslav Remiš</p>	<p>STUPEŇ: dokumentácia pre stavebné povolenie</p>	<p>ZÁK.ČÍSLO: 2016/59</p>	<p>VODNÉ HOSPODÁRSTVO</p>
--	--	---------------------------	---------------------------

general designer/generálny projektant :

HLAVNÝ PROJEKTANT: PROJECT MANAGER:		Ing. Miloslav Remiš	AQUAFEST environmental technology Projektovanie, výstavba, servis vodohospodárskych stavieb Brodno č.10, 010 14, 09030545 585
INVESTOR: INVESTOR:		Obec Chteľnica, Nám. 1. mája 495/52, 922 05 Chteľnica	
PARCELA: PARCEL OF LAND:	spríevodná správa	MIESTO STAVBY: LOCATION BUILDING:	
PROJEKT: PROJECT:		ZBERNÝ DVOR OBCE CHTEĽNICA SO05.3 DAŽĎOVÁ KANALIZÁCIA, VSAKOVANIE	
OBSAH VÝKRESU: NAME DESIGN:			POZDĽŽNÝ PROFIL KANALIZÁCIE č.2
MIERKA: SCALE:			ZÁK. ČÍSLO: PROJECT No.: 1:200 2016/59
DATUM: DATE:			ČÍSLO VÝKRESU: DRAWING No.: 12/2016
FORMÁT: FORMAT:			PRIL-E3 3x44