

LEGENDA STAVEBNÝCH OBJEKTŮV:

- SO01

Priprava územia
- SO02

Komunikácie a spevnené plochy
- SO03

Terénne a sadové úpravy
- SO04

Oplotenie
- SO05

Vodné hospodárstvo
- SO05.1

Vodovodná prípojka
- SO05.2

Splášková kanalizačná prípojka, žumpa
- SO05.3

Ďažďová kanalizácia, vsakovanie
- SO06

NN-rezvoody
- SO07

Kamerový systém
- SO08

Areálové osvetlenie
- SO09

Zariadenia zberného dvora
- SO09.1

Prevádzkové budovy
- SO09.2

Zariadenia zberného dvora

LEGENDA MANIPULAČNÝCH PRIESTOROV:

- OBLASŤ 1

Prevádzkovo administratívny priestor

Váha

Vratnica

Plocha: 970,0 m2
- OBLASŤ 2

Zber drobného a stavebného odpadu

Plocha pre zberné kontajnery

Manipulačná plocha pre drobný zber

Plocha: 2430,0 m2
- OBLASŤ 3

Spracovanie a uskladnenie stavebného odpadu

Plocha pre zber a spracovanie stavebného odpadu

Manipulačná plocha pre veľkoobjemový zber

Plocha: 3600,0 m2
- OBLASŤ 4

Spracovanie a uskladnenie BRO

Plocha pre zber a spracovanie BRO

Manipulačná plocha pre veľkoobjemový zber

Plocha: 2230,0 m2
- OBLASŤ 5


Prevádzkovo skladový priestor

Plocha pre parkovanie a skladovanie

Manipulačná plocha pre prevádzku zberného dvora

Plocha: 1990,0 m2

MIERKA: 1:1000

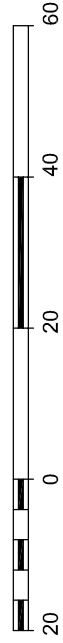

METRE

SO04

SO03

SO02

SO09.2

SO01

SO05.3

SO06

SO07

SO08

SO05.2

SO09.1

SO05.1

LEGENDA:

- SPEVNEŇÁ PLOCHA = m²
- ZAZELENENÉ PLOCHY = m²
- ZATRAŇOVACIE BLOKY =m²
- VODOVODNÁ PRIPOJKA HDPE DN 50
- NAVRHOVANÉ OPLOTENIE_ vlastníctvo z jednej strany
- HRANICA PARCELY m²
- ĎAŽĎOVÁ KANALIZÁCIA PVC-U DN 200 SN8, V SPAĎE 2,0%
- SPLAŠKOVÁ KANALIZÁCIA PVC-U DN 150 SN8

POZNÁMKY

- ZIRASTOVACIE SKÁRY CEMENTOBETÓNovej VRSTVY REALIZOVAT PODA TECHNICKÉHO PŘEDPISU VÝROBCU

date/dátum	revison/zmena	vypocova/elaborated by	kontrolova/checked by

profesia/profesia :

vypracoval/ELABORATED BY:	Ing. Miroslav Remiš
zodpovedny projektant/ZODPOVEDNY PROJECT ENGINEER:	Ing. Miroslav Remiš
kontroloval/KONTROLOVAL:	Ing. Miroslav Remiš
checked BY:	Ing. Miroslav Remiš
STUPEŇ: dokumentácia pre stavebné povolenie	ZAK ČÍSLO: 2016/59
LEVEL:	

generel designer/generálny projektant :

hlavny projektant/PROJECT MANAGER:	Ing. Miroslav Remiš	autor/AUTHOR:	Ing. Miroslav Remiš
investor:	Obec Čhteľnica, Nám. 1. mája 495/52, 922 05 Čhteľnica		
parcela/PARCEL OF LAND:	sprievodná správa	meso/stage:	Čhteľnica
project/PROJECT:			

mierka/SCALE:	1:1000	zak/PROJECT No.:	
datum/DATE:	10/2016	uslo vyriesu/DESIGNING No.:	
format/FORMAT:	6x44	pril-C3	

CELKOVÁ SITUÁCIA STAVBY katastrálny podklad