



POHLAD PREDNÝ

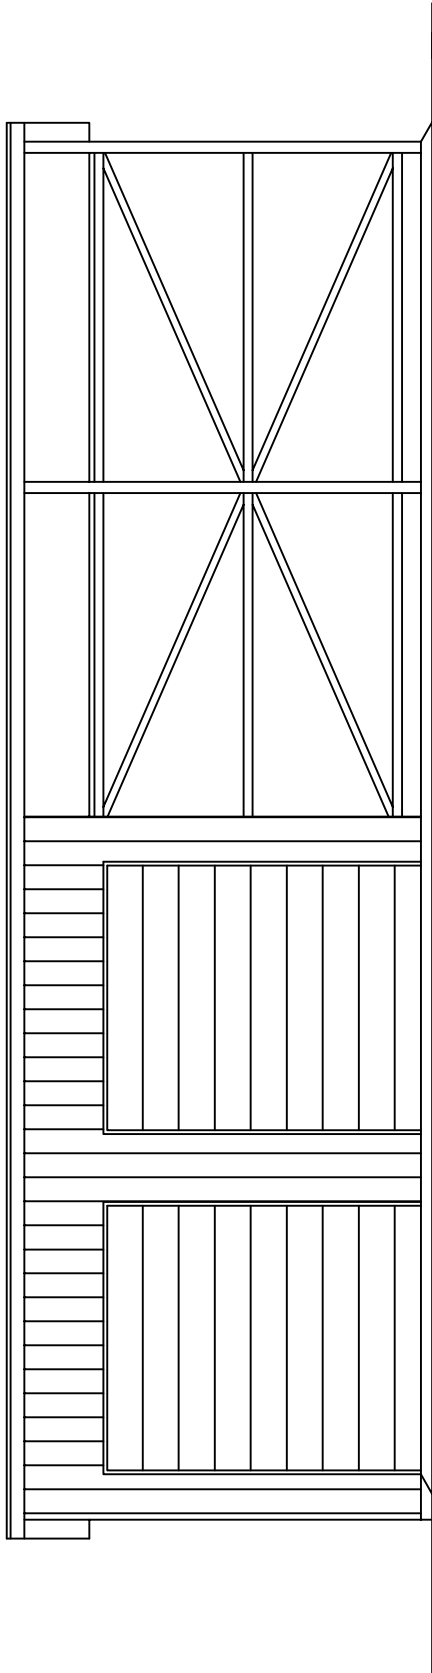


POHLAD BOČNÝ

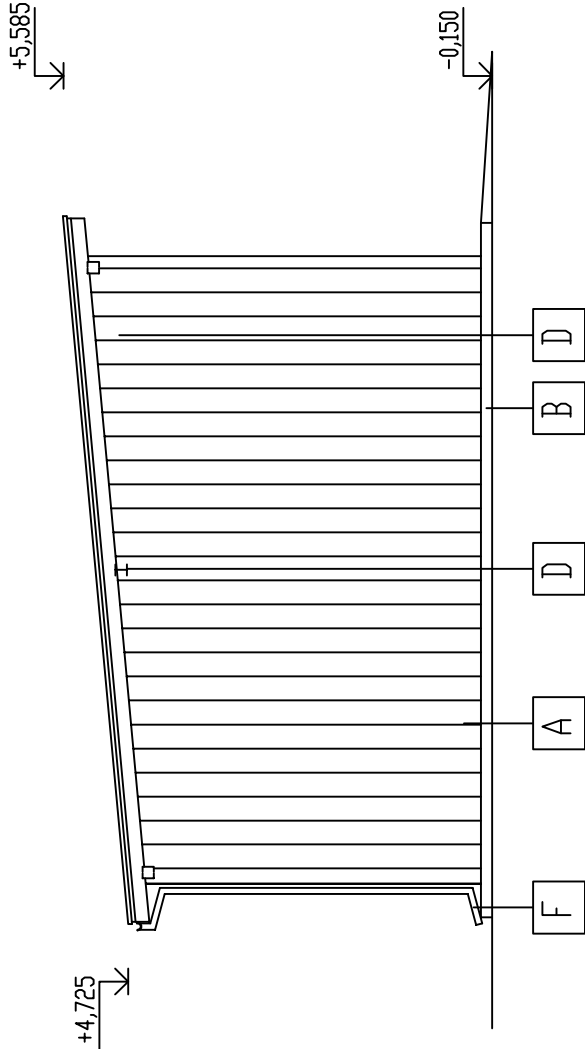


POZNÁMKA:


- A TRAPÉZOVY PLECH, FARBA ŠEDÁ
- B ŽELEZOBETÓNOVÁ DOSKA
- C PLECHOVÉ VÝPLNE OTVOROV, FARBA ŠEDÁ
- D OCELOVÁ KONŠTRUKCIA (STLPY,ZAVETRENIE „m“)
- E PLECHOVÁ STREŠNÁ KRYTIA Z TRAPÉZOVÉHO PLECHU, FARBA ŠEDÁ
- F DAŽDOVÝ ZVOD

 

POHLAD ZADNÝ

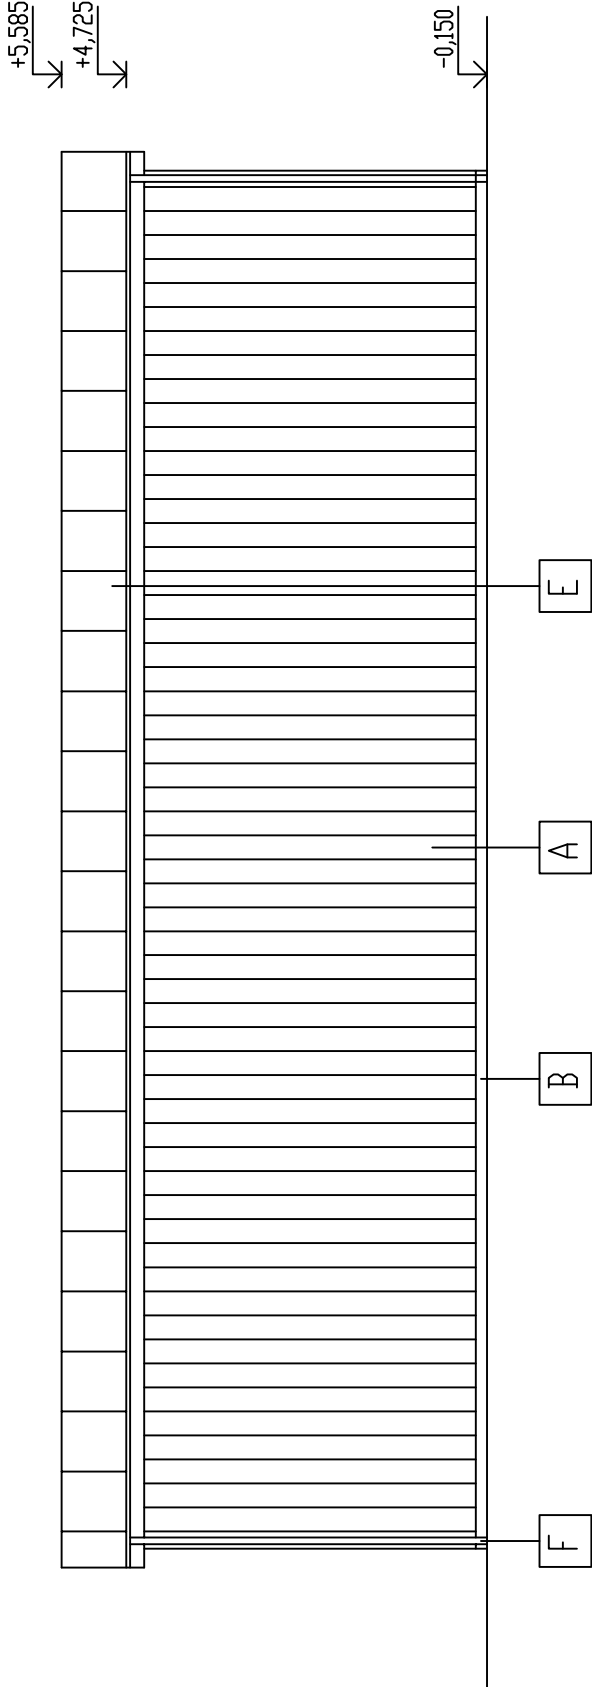

POHLAD BOČNÝ

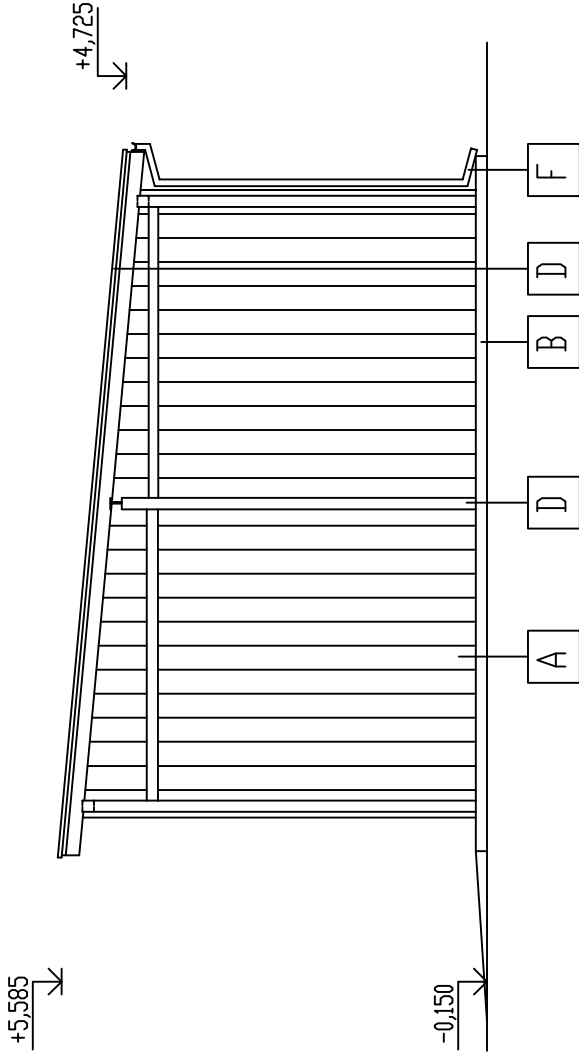

SO09.1 PREVÁDZKOVÉ BUDOVY

date/dátum	revision/zmena	vypracoval/elaborated by		kontroloval/checked by
profession/profesia :				
VYPRACOVAL: ELABORATED BY:		Ing. Miroslav Remiš		
ZODPOVEDNÝ PROJEKTANT: RESP.PROJECT ENGINEER:		Ing. Miroslav Remiš		
KONTROLOVAL: CHECKED BY:		Ing. Miroslav Remiš		
STUPEŇ: LEVEL:		dokumentácia pre stavebné povolenie		ZAK.ČÍSLO: 2016/59
general designer/generalny projektant :				
HLAVNÝ PROJEKTANT: PROJECT MANAGER:		Ing. Miroslav Remiš		
INVESTOR: INVESTOR:		Obec Chŕtelnica, Nám. 1. mája 495/52, 922 05 Chŕtelnica		
PARCELA: PARCEL OF LAND:		MIESTO STAVBY: LOCATION BUILDING:		
		Chŕtelnica		
PROJEKT: PROJECT:		ZBERNÝ DVOR OBCE CHŦELNICA SO09.1 PREVÁDZKOVÉ BUDOVY		
MIERKA: SCALE:		1:100		ZAK.ČÍSLO: PROJECT No.:
DATUM: DATE:		12/2016		ČÍSLO VÝKRESU: DRAWING No.:
OPISAH VÝKRESU: NAME DESIGN:		PRÍSTREŠOK, POHLADY		PRIL—E6
		3x44		