


LEGENDA

- KRESBA KAT. MAPY- VLASTNÍČKA HRANICA
- DOPLNKOVÁ KRESBA KAT. MAPY /NIE JE VLASTNÍČKOU HRANICOU/
- 502

PARCELNÉ ČÍSLO, REGISTER C-KN
- KOVOVÝ / DRÔTENÝ PLOT-PŮVODNÝ, PONECHANÝ
- MUROVANÝ / BETÓNOVÝ PLOT-PŮVODNÝ, PONECHANÝ
- VODOVOD-INFORMATÍVNY PRIEBEH
- DAŽĎOVÁ KANALIZÁCIA-INFORMATÍVNY PRIEBEH
- SPLAŠKOVÁ KANALIZÁCIA-INFORMATÍVNY PRIEBEH
- TERÉNNÁ ŠRAFA
- EXIST. ZELEŇ -STROM /PRIEMER KMEŇA V MM/
- VÝRUB EXISTUJÚCEHO STROMU
- VÝRUB NIE JE PREDMETOM PROJEKTU, BUDE REALIZOVANÝ SAMOSTATNE OBJEDNÁVATEĽOM
- VODOVODNÁ ŠACHTA
- RIS
- STĹP BEZ ROZLIŠENIA
- MUROVANÁ BUDOVA
- VÝŠKA BODU NA TERÉNE
- VÝŠKA VRCHU MUROVANEJ ČASTI PLOTA
- VEREJNÉ OSVETLENIE
- EXISTUJÚCE HROBOVÉ MIESTA
- EXISTUJÚCE SPEVNENÉ PLOCHY
- HRANICA STAVBY
- HRANICA STAVENISKA
- DOČASNÝ ZÁBER ČASTI CHODNÍKA

- NAVRHOVANÁ ZELEŇ
- NAVRHOVANÁ POPÍNAVÁ ZELEŇ
- NAVRHOVANÁ ZELEŇ
- UX MŮR Z POHĽADOVÉHO ŽB
S MOŽNOSŤOU ULOŽENIA URIEN
- PX PLOT Z OC.PROFILOV-PÁSOVINA 70x10 mm
KOTVENÁ DO ZÁKLADU A DO ŽB KONŠTRUKCII MŮROV
- B1 BRÁNA Z OC.PROFILOV
- MX MŮR Z POHĽADOVÉHO ŽB
- ÚPRAVA ČASTI CHODNÍKA
V MIESTE TECHNICKÉHO VJAZDU
- TECHNICKÝ VJAZD
- ŠTRKOVÁ PLOCHA
- NAVRHOVANÉ SPEVNENÉ PLOCHY
- NAVRHOVANÉ HROBOVÉ MIESTA
- NAVRHOVANÉ URNOVÉ MIESTA DO ZEME
- LEMOVANIE PLÔCH
-PARKOVÝ OBRUBNÍK 1000x50x200 mm
-ALT. KOVOVÝ ANTIKOROVÝ PROFIL
- POLOZAPUSTENÝ KONTAJNER S OBJEMOM
- SX STUDNÍČKA
- NAVRHOVANÉ OCHRANNÉ MREŽE K STROMOM
- NAVRHOVANÉ LAVIČKY

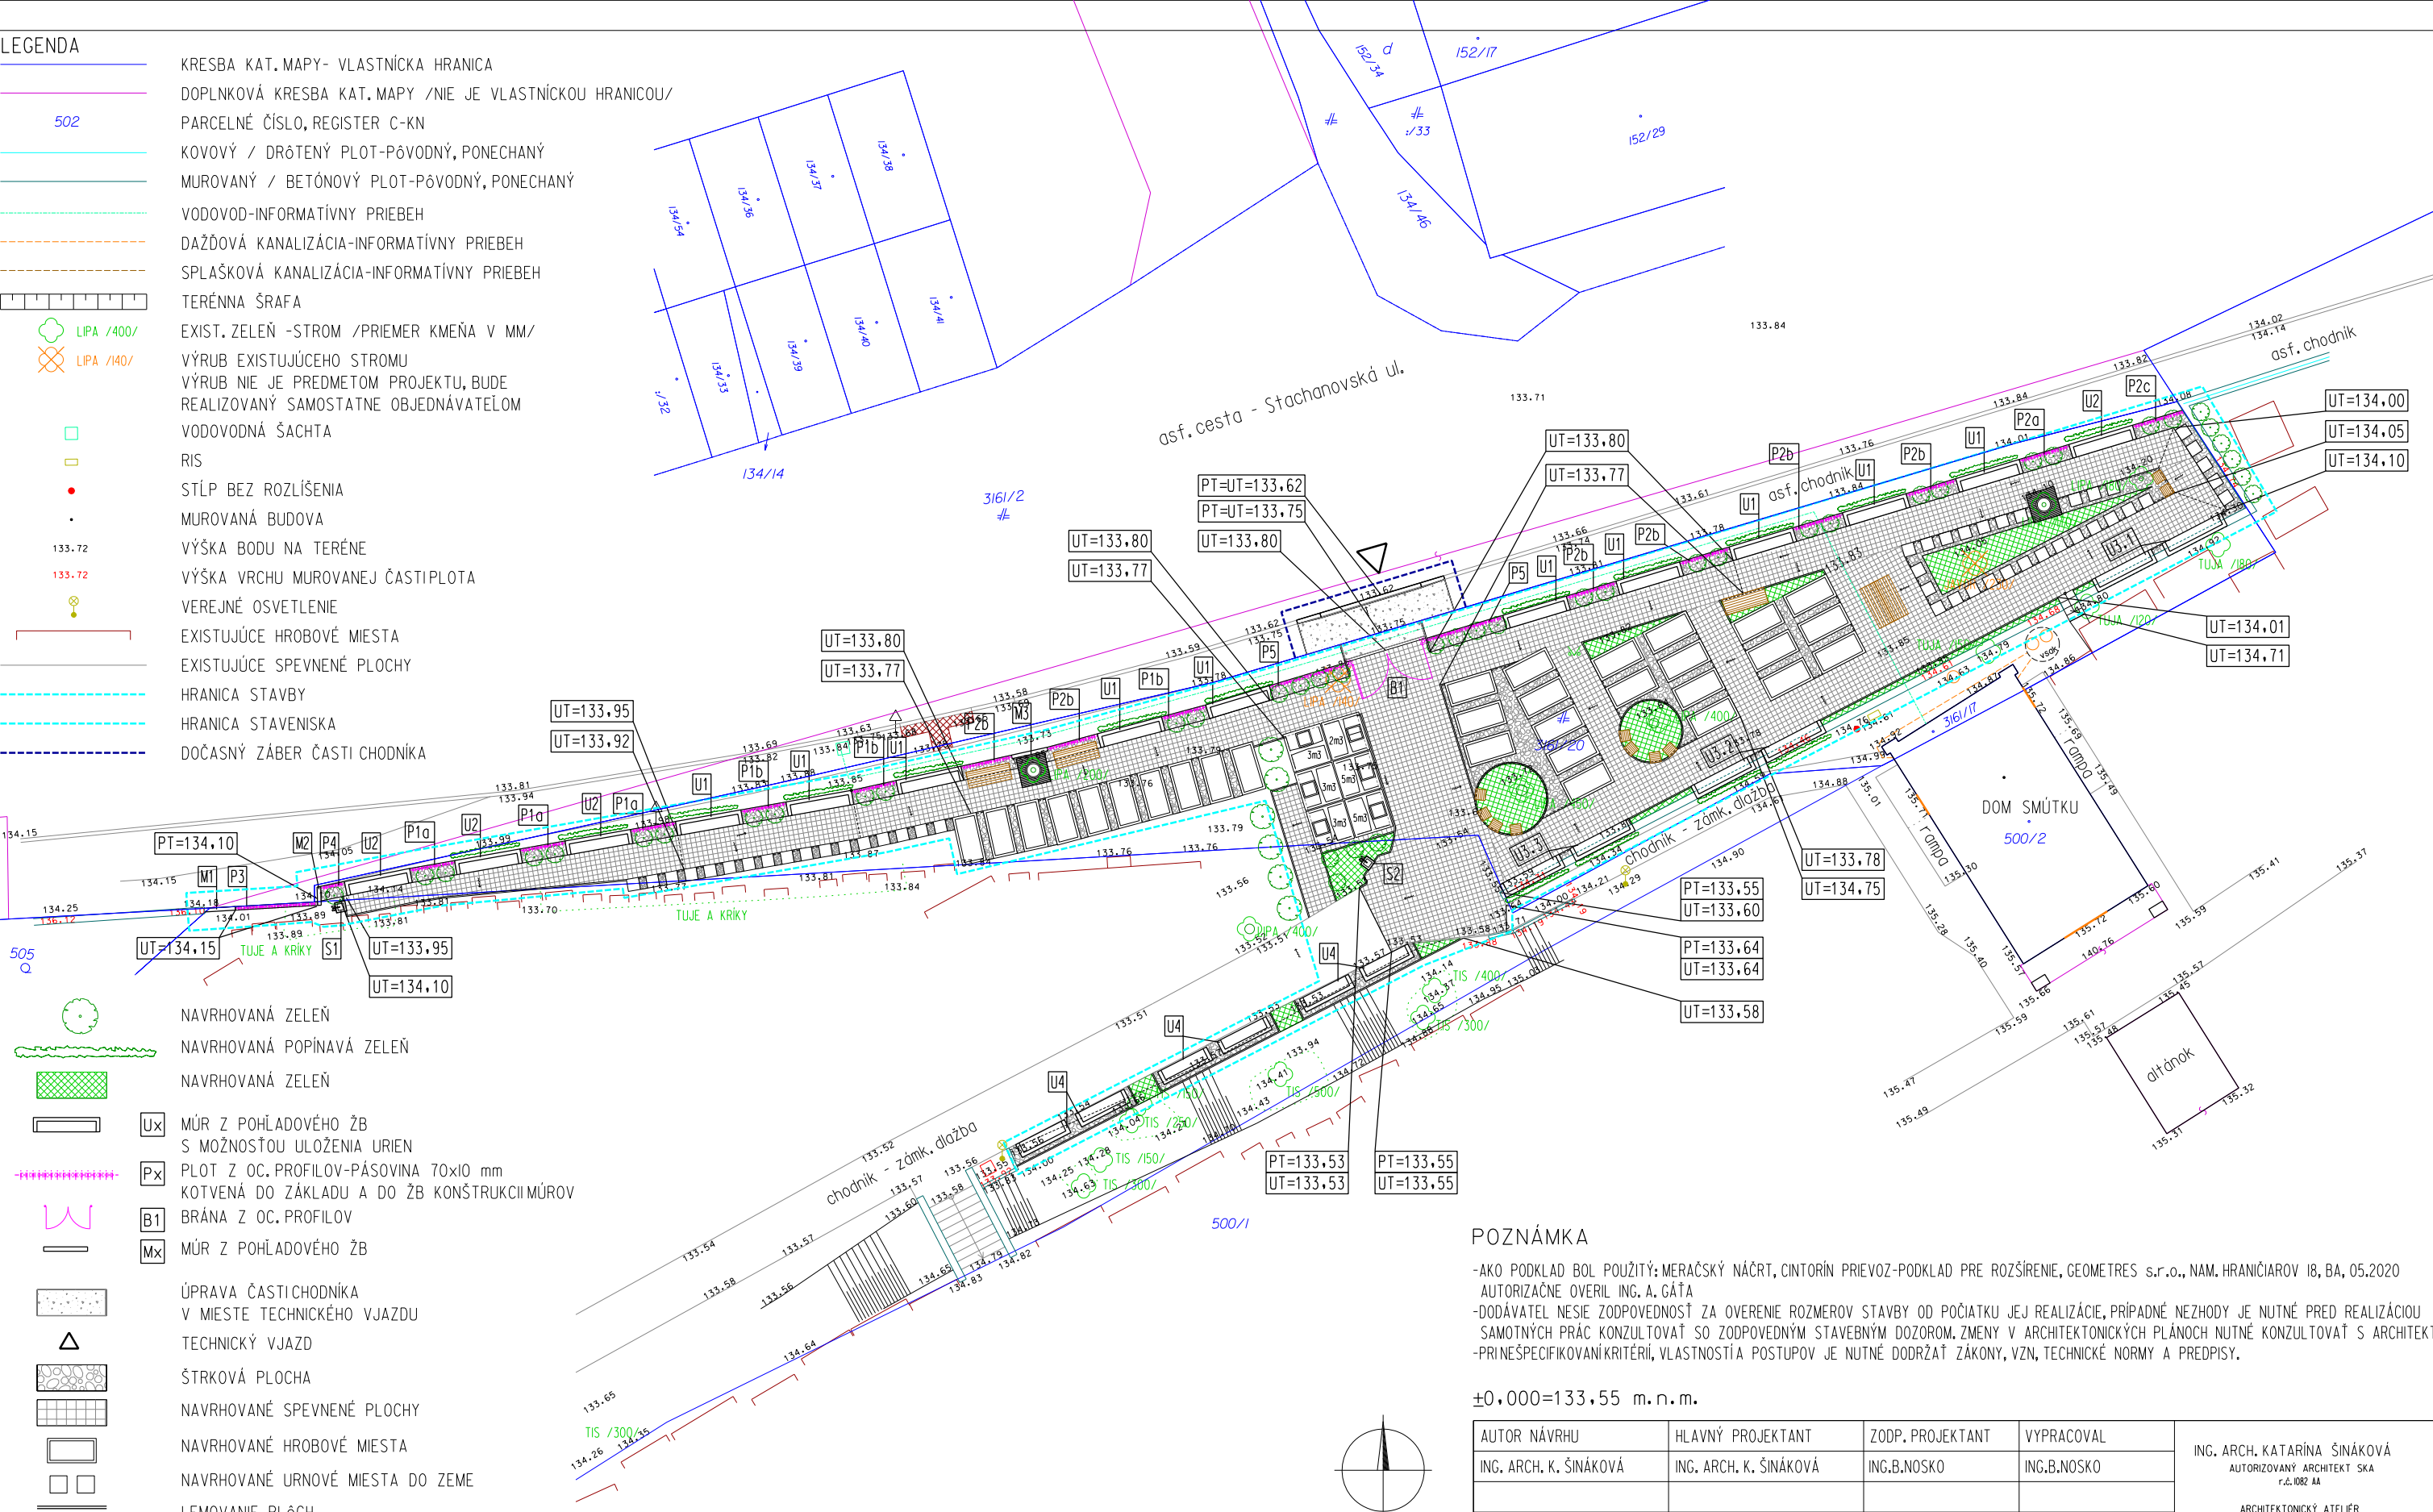

POZNÁMKA

-AKO PODKLAD BOL POUŽITÝ: MERAČSKÝ NÁČRT, CINTORIN PŘEVOZ-PODKLAD PRE ROZŠÍRENIE, GEOMETRES s.r.o., NAM. HRANIČIAROV 18, BA, 05.2020
AUTORIZAČNE OVERIL ING. A. GÁTA
-DODÁVATEĽ NESIE ZODPOVEDNOSŤ ZA OVERENIE ROZMEROV STAVBY OD POČATKU JEJ REALIZÁCIE, PRÍPADNÉ NEZHODY JE NUTNÉ PRED REALIZÁCIOU SAMOTNYCH PRÁČ KONZULTOVAŤ SO ZODPOVEDNÝM STAVEBNÝM DOZOROM. ZMENY V ARCHITEKTONICKÝCH PLÁNOCH NUTNÉ KONZULTOVAŤ S ARCHITEKTOM.
-PRINEŠPECIFIKOVANÍ KRITÉRIÁ, VLASTNOSTI A POSTUPOV JE NUTNÉ DODRŽAŤ ZÁKONY, VZN, TECHNICKÉ NORMY A PREDPISY.

±0,000=133,55 m.n.m.

AUTOR NÁVRHU		HLAVNÝ PROJEKTANT		ZODP. PROJEKTANT		VYPRACOVAL		ING. ARCH. KATARÍNA ŠINÁKOVÁ AUTORIZOVANÝ ARCHITEKT SKA r.č.1082 AA ARCHITEKTONICKÝ ATÉLIER MATUŠOVA 26, 810 04 BRATISLAVA			
ING. ARCH. K. ŠINÁKOVÁ		ING. ARCH. K. ŠINÁKOVÁ		ING.B.NOSKO		ING.B.NOSKO					
OBJEDNÁVATEĽ				MARIANUM, POHREBNÍCTVO MESTA BRATISLAVY							
NÁZOV STAVBY				ROZŠÍRENIE CINTORÍNA PRIEVOZ				FORMÁT 2x A4		STUPEŇ: RP	
								MIERKA		1:250	
MIESTO STAVBY				CINTORÍN PRIEVOZ, k.ú. RUŽINOV, p.č. 3161/20, BRATISLAVA				DÁTUM SPRACOVANIA		02/2022	
								PROFESIA		ARCHITEKTÚRA	
VÝKRES				C. CELKOVÁ SITUÁCIA STAVBY D. KOORDINAČNÝ VÝKRES STAVBY				ZÁK. ČÍSLO		ČÍS. VÝKRESU	