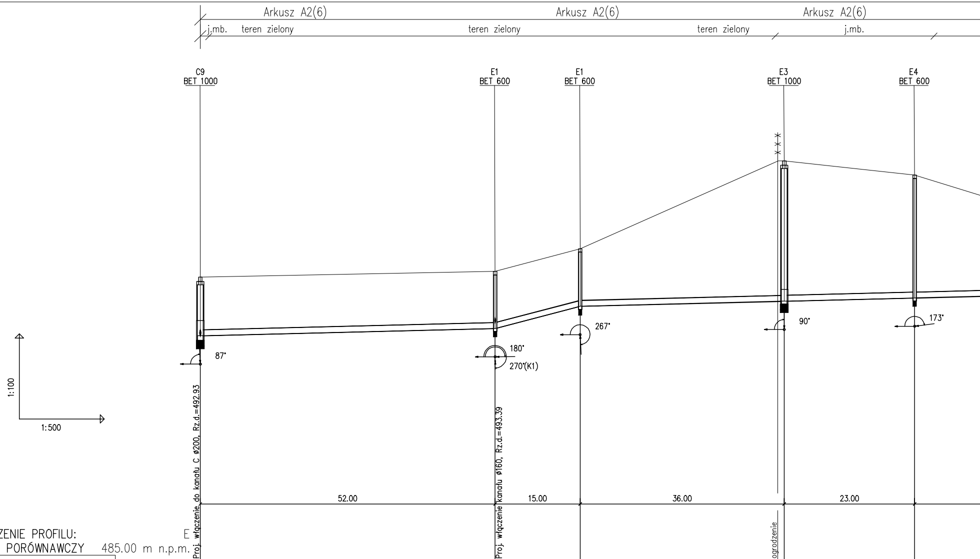
Arkusz A2(6)
Arkusz A2(6)
Arkusz A2(6)
j.mb.
teren zielony
teren zielony
teren zielony
j.mb.
C9
BET 1000
E1
BET 600
E1
BET 600
E3
BET 1000
E4
BET 600
87°
180°
270°(K1)
267°
90°
173°
1:100
1:500
Proj. włączenie do kanału C Ø200, Rz.d.=492.93
Proj. włączenie kanału Ø160, Rz.d.=493.39
ogrodzenie
52.00
15.00
36.00
23.00

OZNACZENIE PROFILU: E
POZIOM PORÓWNAWCZY 485.00 m n.p.m.

xxx xxx xxx	C9	E1	E2	E3	E4
RZĘDNA TERENU ISTN.	495.00	495.20	496.00	499.10	498.60
RZĘDNA DNA KANAŁU	492.93	493.19	493.97	494.15	494.27
ZAGŁĘBIENIE DNA KANAŁU	2.07	2.01	2.03	4.95	4.33
SPADKI, DŁUGOŚCI	0.5% 52.00m	5.2% 15.00m	0.5%		
ŚREDNICA, MATERIAŁ	Ø200mm PVC-U L=224.00m				
ODLEGŁOŚCI	0.00	52.00	67.00	103.00	126.00
HEKTOMETRY	0			1	

Generator rysunkowy 7.33c (www.epi-graf.com.pl)

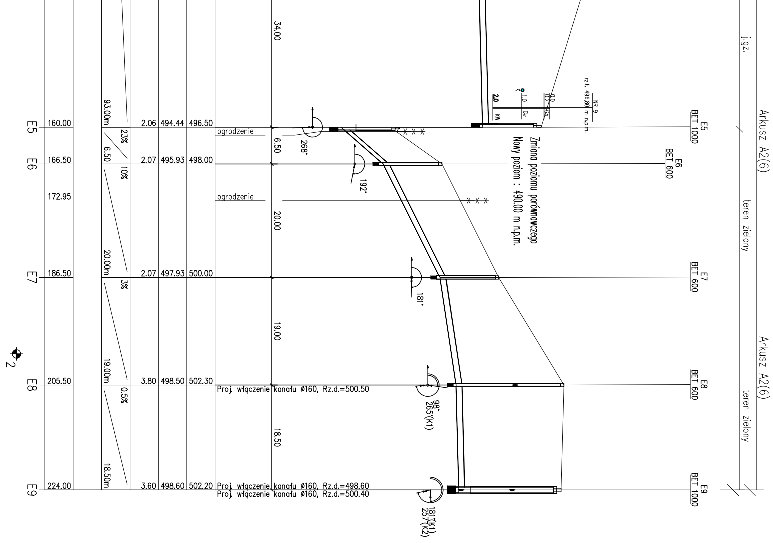
E5
160.00
93.00m
23%
2.06 494.44 496.50
ogrodzenie
34.00
6.50
268°
BET 1000
E6
166.50
6.50
10%
2.07 495.93 498.00
192°
BET 600
172.95
ogrodzenie
20.00
Zmiana poziomu porównawczego
Nowy poziom : 490.00 m n.p.m.
NR 9
rz.t. 496,80 m n.p.m.
E7
186.50
20.00m
3%
2.07 497.93 500.00
181°
BET 600
19.00
E8
205.50
19.00m
0.5%
3.80 498.50 502.30
Proj. włączenie kanału ø160, Rz.d.=500.50
98°
265°(K1)
BET 600
18.50
E9
224.00
18.50m
3.60 498.60 502.20
Proj. włączenie kanału ø160, Rz.d.=498.60
Proj. włączenie kanału ø160, Rz.d.=500.40
181°(K1)
257°(K2)
BET 1000
Arkusz A2(6)
teren zielony
j.gz.
2

BIPROKOM-KRAKÓW S.A.					
Pracownia DPP	TEMAT: Budowa kanalizacji sanitarnej w Makowie Podhalańskim - ul. Szkolna, ul. Polna, osiedle Działy Makowskie				
Branża TS	OBIEKT: Sieć kanalizacji sanitarnej				Nr rys. 12
Data 21.04.2017	TREŚĆ: Profil podłużny kanału sanitarnego "E"				Ilość rys. 22
	Imię i nazwisko	Nr upr.	Specjalność	Podpis	Stadium
Projektował	mgr inż. E. Muszyńska-Płachecka	185/98	instalacyjna		PB
Opracował	mgr inż. Ewa Suder				Skala 1:100/500
Sprawdził	mgr inż. Katarzyna Rokicka	256/2002	instalacyjna		Kr/nr arch. 6051