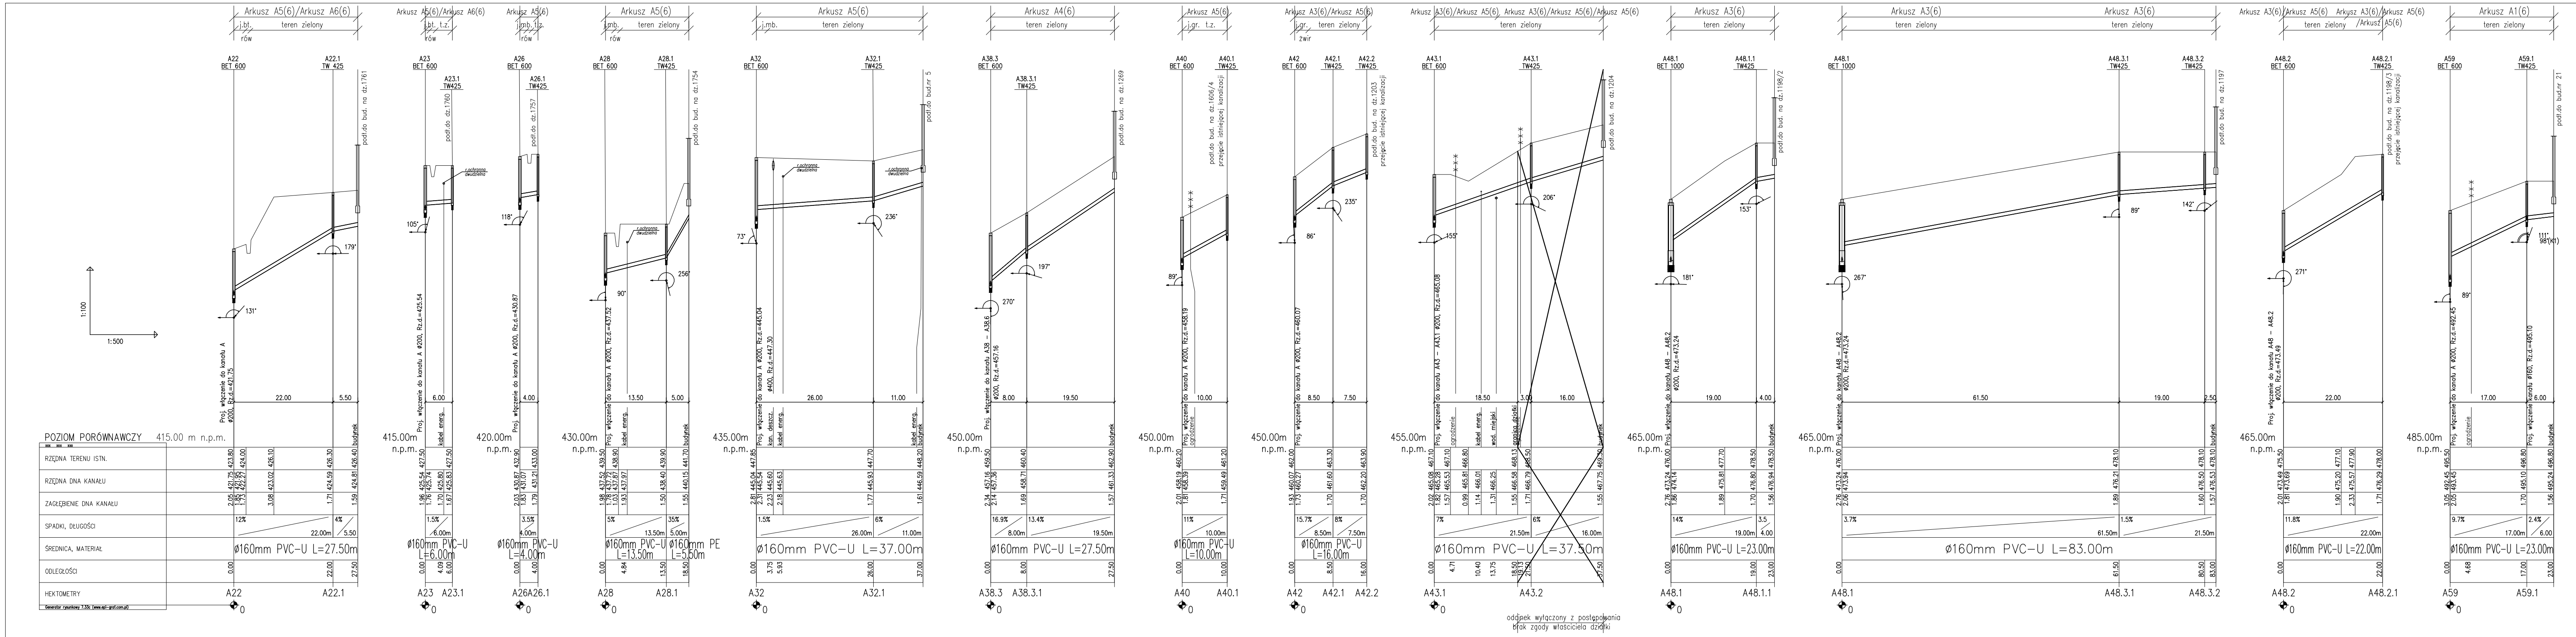
POZIOM PORÓWNAWCZY 415.00 m n.p.m.
RZĘDNA TERENU ISTN.
RZĘDNA DNA KANAŁU
ZAGŁĘBIENIE DNA KANAŁU
SPADKI, DŁUGOŚCI
ŚREDNICA, MATERIAŁ
ODLEGŁOŚCI
HEKTOMETRY
1:100
1:500
Arkusz A5(6)/Arkusz A6(6)
teren zielony
A22 BET 600
A22.1 TW 425
Proj. włączenie do kanału A Ø200, Rz.d.=421.75
podł.do bud. na dz.1761
budynek
ø160mm PVC-U L=27.50m
A22
A22.1
415.00m n.p.m.
A23 BET 600
A23.1 TW425
Proj. włączenie do kanału A Ø200, Rz.d.=425.54
kabel energ.
podł.do bud. na dz.1760
ø160mm PVC-U L=6.00m
A23
A23.1
420.00m n.p.m.
A26 BET 600
A26.1 TW425
Proj. włączenie do kanału A Ø200, Rz.d.=430.87
podł.do bud. na dz.1757
ø160mm PVC-U L=4.00m
A26
A26.1
430.00m n.p.m.
A28 BET 600
A28.1 TW425
Proj. włączenie do kanału A Ø200, Rz.d.=437.52
kabel energ.
podł.do bud. na dz.1754
ø160mm PVC-U L=13.50m
ø160mm PE L=5.50m
A28
A28.1
435.00m n.p.m.
A32 BET 600
A32.1 TW425
Proj. włączenie do kanału A Ø200, Rz.d.=445.04
Ø400, Rz.d.=447.30
kan. deszcz.
kabel energ.
podł.do bud.nr 5
ø160mm PVC-U L=37.00m
A32
A32.1
Arkusz A4(6)
450.00m n.p.m.
A38.3 BET 600
A38.3.1 TW425
Proj. włączenie do kanału A38 – A38.6 Ø200, Rz.d.=457.16
podł.do bud. na dz.1269
ø160mm PVC-U L=27.50m
A38.3
A38.3.1
450.00m n.p.m.
A40 BET 600
A40.1 TW425
Proj. włączenie do kanału A Ø200, Rz.d.=458.19
ogrodzenie
podł.do bud. na dz.1606/4
przejęcie istniejącej kanalizacji
ø160mm PVC-U L=10.00m
A40
A40.1
450.00m n.p.m.
A42 BET 600
A42.1 TW425
A42.2 TW425
Proj. włączenie do kanału A Ø200, Rz.d.=460.07
podł.do bud. na dz.1203
przejęcie istniejącej kanalizacji
ø160mm PVC-U L=16.00m
A42
A42.1
A42.2
Arkusz A3(6)/Arkusz A5(6)
455.00m n.p.m.
A43.1 BET 600
A43.2 TW425
Proj. włączenie do kanału A43 – A43.1 Ø200, Rz.d.=465.08
ogrodzenie
kabel energ.
wod. miejski
granica działki
podł.do bud. na dz.1204
ø160mm PVC-U L=37.50m
A43.1
A43.2
odcinek wyłączony z postępowania brak zgody właściciela działki
Arkusz A3(6)
465.00m n.p.m.
A48.1 BET 1000
A48.1.1 TW425
Proj. włączenie do kanału A48 – A48.2 Ø200, Rz.d.=473.24
podł.do bud. na dz.1198/2
ø160mm PVC-U L=23.00m
A48.1
A48.1.1
465.00m n.p.m.
A48.1 BET 1000
A48.3.1 TW425
A48.3.2 TW425
Proj. włączenie do kanału A48 – A48.2 Ø200, Rz.d.=473.24
podł.do bud. na dz.1197
ø160mm PVC-U L=83.00m
A48.1
A48.3.1
A48.3.2
465.00m n.p.m.
A48.2 BET 600
A48.2.1 TW425
Proj. włączenie do kanału A48 – A48.2 Ø200, Rz.d.=473.49
podł.do bud. na dz.1198/3
przejęcie istniejącej kanalizacji
ø160mm PVC-U L=22.00m
A48.2
A48.2.1
Arkusz A1(6)
485.00m n.p.m.
A59 BET 600
A59.1 TW425
Proj. włączenie do kanału A Ø200, Rz.d.=492.45
ogrodzenie
Proj. włączenie do kanału Ø160, Rz.d.=495.10
podł.do bud.nr 21
ø160mm PVC-U L=23.00m
A59
A59.1
budynek

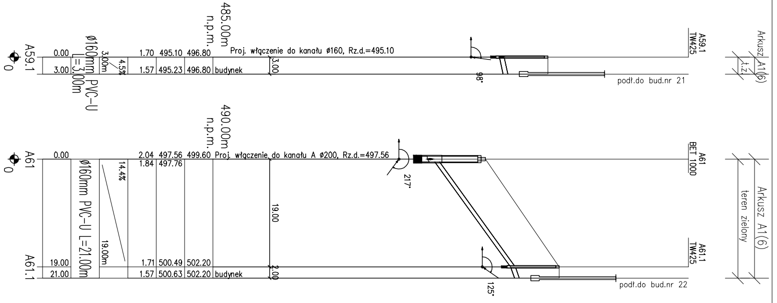
485.00m
n.p.m.
A59.1
0
0.00
3.00
ø160mm PVC-U
L=3.00m
3.00m
4.5%
1.70 495.10 496.80
1.57 495.23 496.80 budynek
Proj. włączenie do kanału ø160, Rz.d.=495.10
3.00
98°
A59.1
TW425
podł.do bud.nr 21
Arkusz A1(6)
t.z.
490.00m
n.p.m.
A61
0
A61.1
0.00
19.00
21.00
ø160mm PVC-U L=21.00m
14.4%
19.00m
2.04 497.56 499.60 Proj. włączenie do kanału A ø200, Rz.d.=497.56
1.84 497.76
1.71 500.49 502.20
1.57 500.63 502.20 budynek
19.00
2.00
217°
125°
A61
BET 1000
A61.1
TW425
podł.do bud.nr 22
Arkusz A1(6)
teren zielony

BIPROKOM-KRAKÓW S.A.

Pracownia DPP	TEMAT: Budowa kanalizacji sanitarnej w Makowie Podhalańskim - ul. Szkolna, ul. Polna, osiedle Działy Makowskie	
Branża TS	OBIEKT: **Sieć kanalizacji sanitarnej**	Nr rys. 13
Data 21.04.2017	TREŚĆ: **Profile podłużne przyłączy do kanału sanitarnego "A"**	Ilość rys. 22

	Imię i nazwisko	Nr upr.	Specjalność	Podpis	
Projektował	mgr inż. E. Muszyńska-Płachecka	185/98	instalacyjna		Stadium PB
Opracował	mgr inż. Ewa Suder				Skala 1:100/500
Sprawdził	mgr inż. Katarzyna Rokicka	256/2002	instalacyjna		Kr/nr arch. 6051