
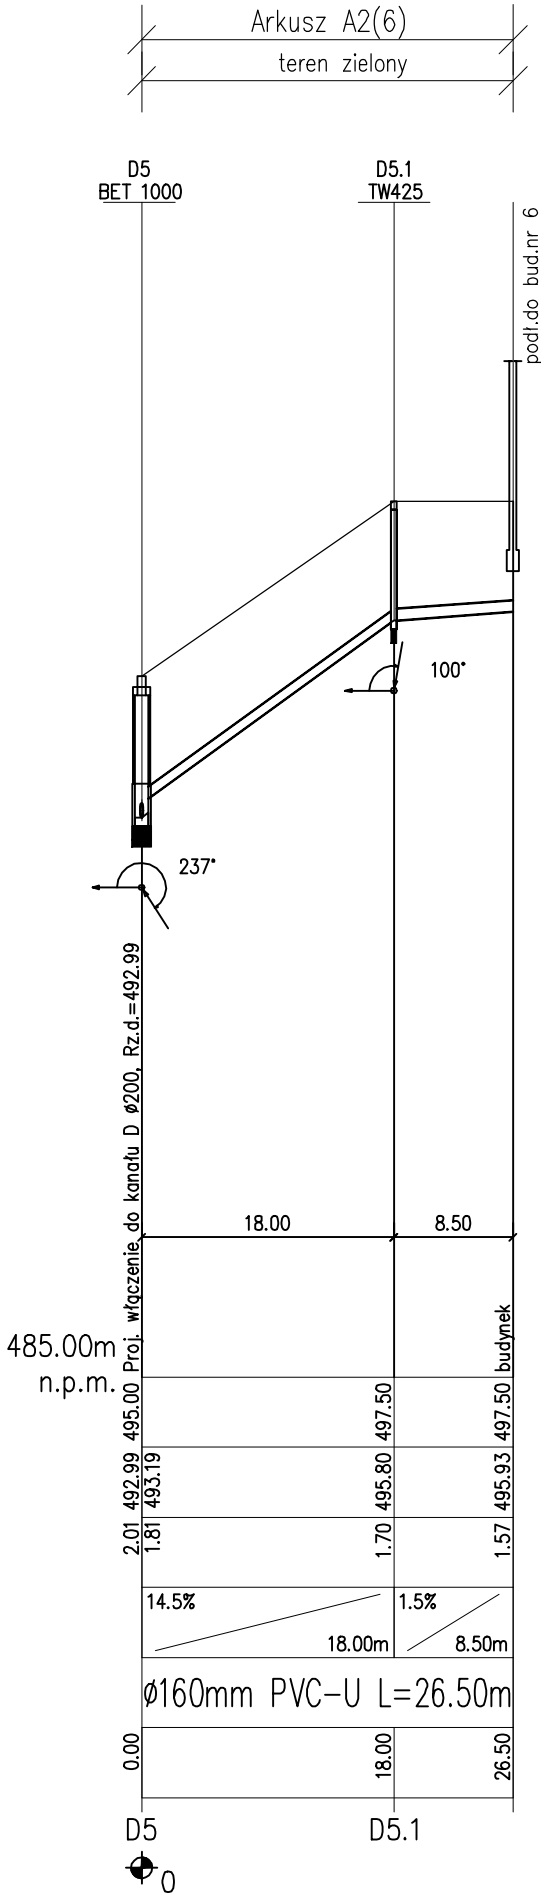
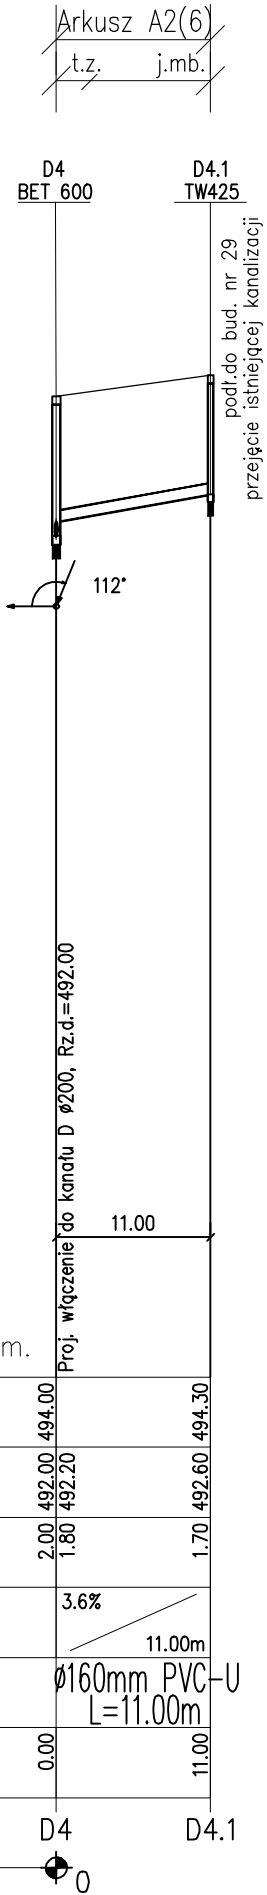


POZIOM PORÓWNAWCZY 480.00 m n.p.m.	
xxx xxx xxx	
RZĘDNA TERENU ISTN.	
RZĘDNA DNA KANAŁU	
ZAGŁĘBIENIE DNA KANAŁU	
SPADKI, DŁUGOŚCI	
ŚREDNICA, MATERIAŁ	
ODLEGŁOŚCI	
HEKTOMETRY	
Generator rysunkowy 7.33c (www.epi-graf.com.pl)	

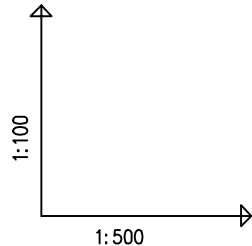

BIPROKOM-KRAKÓW S.A.			
Pracownia DPP	TEMAT:	Budowa kanalizacji sanitarnej w Makowie Podhalańskim - ul. Szkolna, ul. Polna, osiedle Działy Makowskie	
Branża TS	OBIEKT:	Sieć kanalizacji sanitarnej	
Data 21.04.2017	TREŚĆ:	Profile podłużne przyłączy do kanału sanitarnego "D"	
Projektował	Imię i nazwisko	Nr upr.	Podpis
Opracował	mgr inż. E. Muszyńska-Płachecka	185/98	Specjalność instalacyjna
Sprawdził	mgr inż. Ewa Suder	256/2002	Skala 1:100/500
	mgr inż. Katarzyna Rakicka		Kr/nr arch. 6051
			Nr rys. 16
			Ilość rys. 22
			Stadium PB