


SO 08.1 PČS8 + SO 08.2 AŠ8 - technologická část

km PČS8 na stoke "AC"= km 0,616.50


Výškový systém Bpv

M 1:50

REZ A-A'

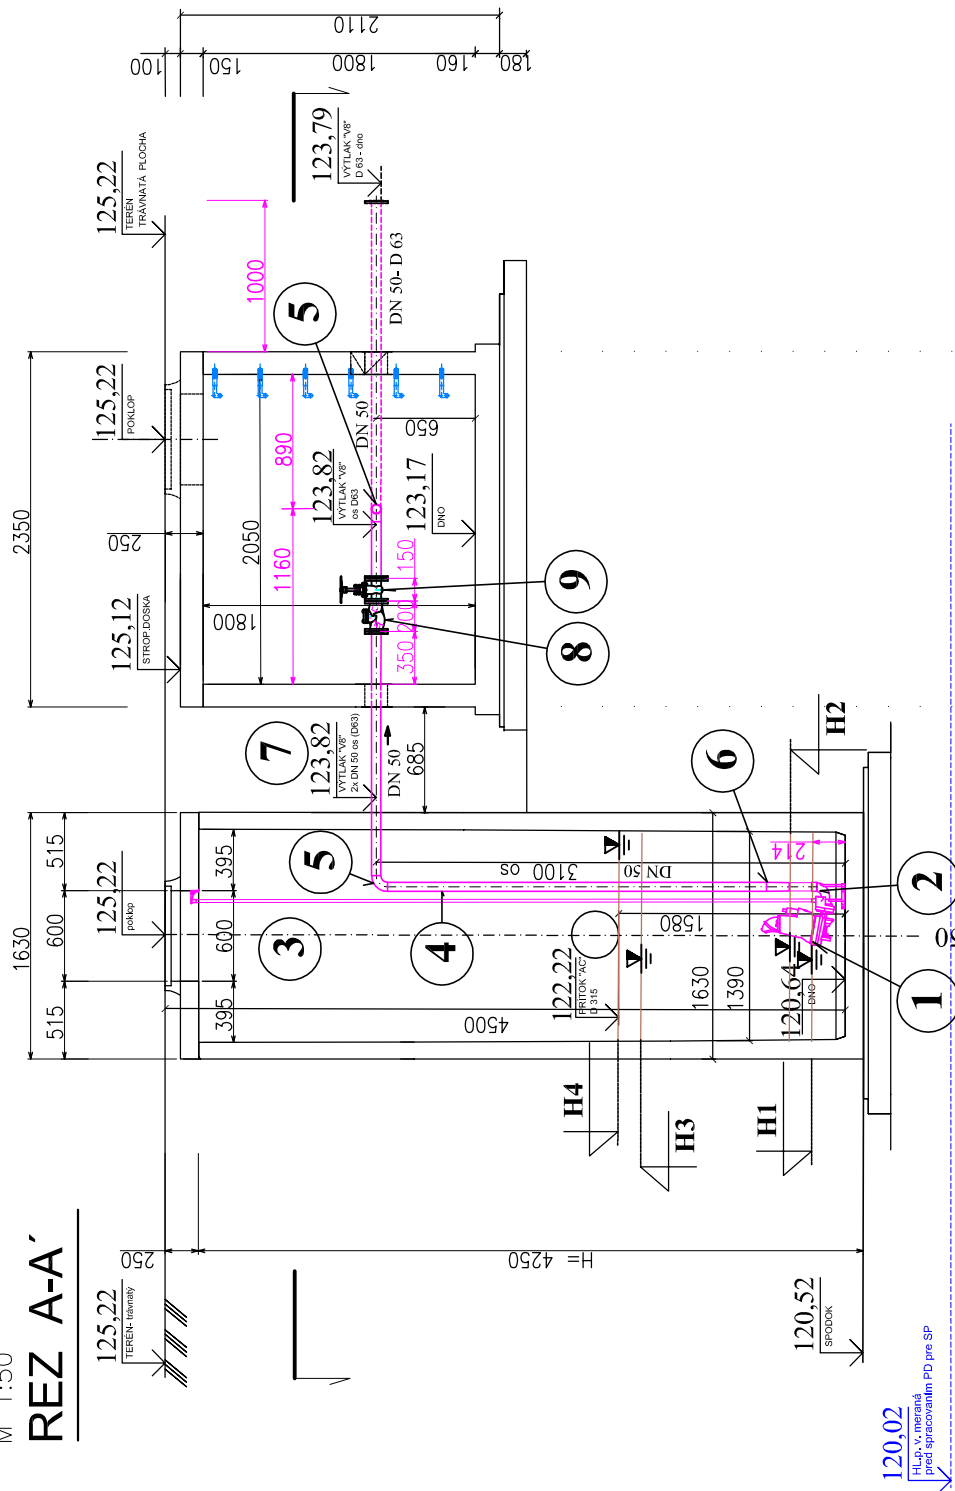


PÔDORYS

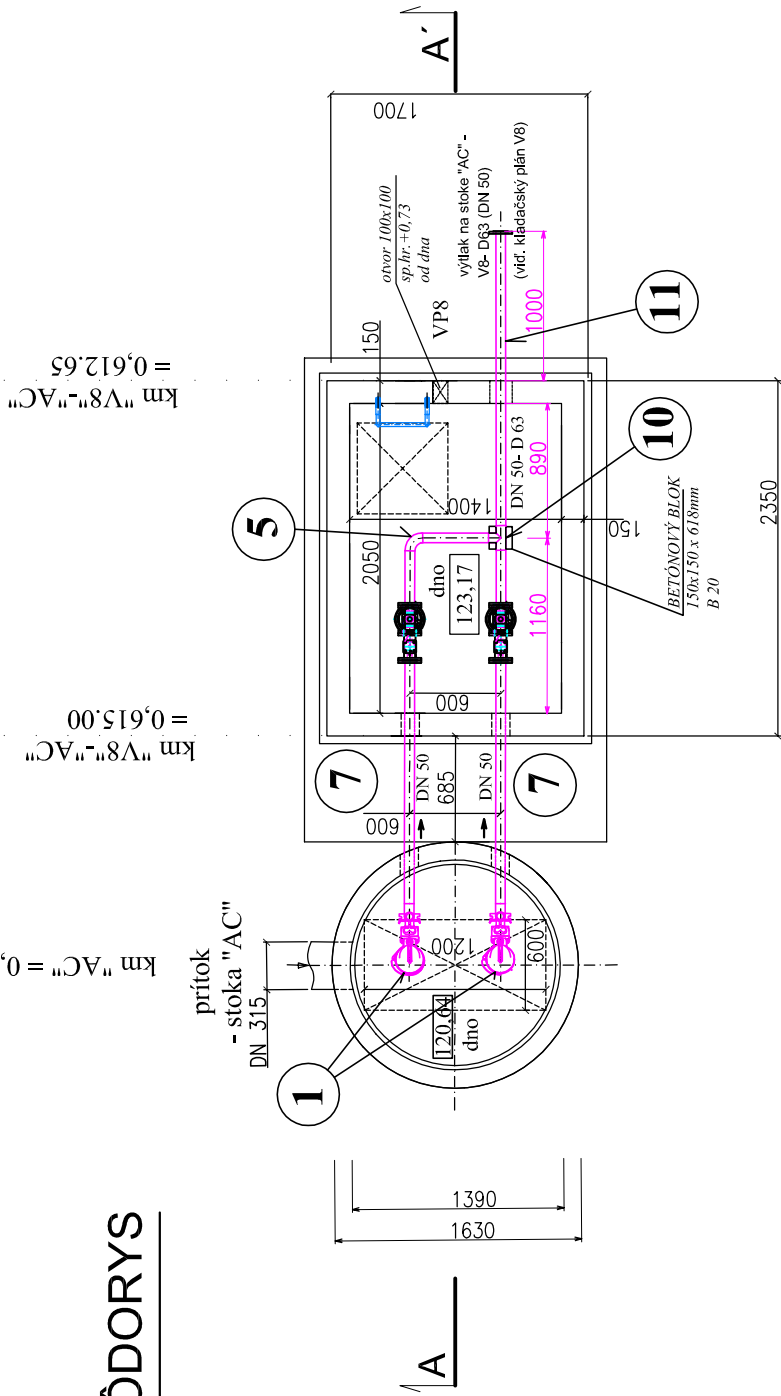

Č. P.	POPIS POLOŽKY	MNOŽSTVO
1	PONORNÉ KALOVÉ ČERPADLO	1+1 ks
2	KOLENO S PÄTKOU - DN 40	2 ks
3	SPÜŠŤACIE ZARIADENIE - STACIONÄRNE 2-TYČOVÉ VEDENIA	2 ks
4	VÝTLAK Z ČERPADIEL DN 40 - NEREZ - REDUKCIA NA DN 50 zvislá rúra v PČS - dl. 2,60m	2 ks
5	NEREZOVÉ KOLENO - DN50 - 90° spojenie so zväraním	3 ks
6	NEREZOVÄ REDUKCIA DN 40/ 50 - spoje zväraním	1 ks
7	SAMOSATNÉ VÝTLAKY Z ČERPADIEL - NEREZ - DN50 - vodorovná časť potrubia - spoje rúr zväraním + pri spojení s armatúrami prípravene tlakových prírub DN 50	4,50 m 5 ks
8	SPÄTNÄ KLAPKA - DN 50 - RETA PN 16	2 ks
9	ŠUPÄTKO VODÄRENSKÉ EKO-PLUS, PN 16, DN 50 s ručným kolom	2 ks
10	NEREZ - ODBOČKA T- DN 50/50 - spojenie so zväraním	1 ks
11	NEREZ - SPOLOČNÝ VÝTLAK DN 50 -D63 - dl. 1,95 m	1 ks

NASTAVENIE PLÁVÁKOVÝCH SPÍNÁČOV:				
č. PČS	H1 - blokovacia hl. m n.m.	H2 - vypínacia hl. m. n.m.	H3 - zapínacia hl. m n.m.	H4 - alarm m n.m.
PČS 8	120,854	121,004	122,07	122,22

č. PČS	TYP ČERPADLA	
PČS8 Q _{návřh} = 1,44 l/s	PONORNÉ KALOVÉ ČERPADLO SEG.40.09.2.50B - Q _c = max. 4,4 l/s - H = max. 14,4 m - P1 = 1,3 kW;	

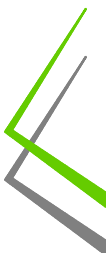Navrhov:	AXA Projekt, s.r.o., Mierové nám. 3165/5, Galanta 924 01	 AXA Projekt s.r.o. adresa: Mierová námestie 3165/5, Galanta tel.: +421(0)915 722 743 e-mail: axaprojekt@axaprojekt.sk web: http://axaprojekt.sk/	
Zodp. projektant:	Ing. Karol Považan		
Vypracoval:	Ing. Karol Považan		
Miesto:	Obec Hrubý Šúr		
Investor:	Obec Hrubý Šúr, Občú Hrubý Šúr č. 205, 903 01		
Časť:	E.III-2 Kanalizačné PČS - PS 02		
Stavba:	Verejná kanalizácia a ČOV Hrubý Šúr	Formát:	3x A4
		Dátum:	04/2020
		Účel:	DSP
		Č. zákazky:	D025-2018
		Č. oprávnenia:	3767/A2
Obsah:	KANALIZAČNÁ PČS 8 + AŠ8 -technologická časť	Mierka:	Číslo výkresu: E.III-2- 9 1:50