


SO 08.1 PČS7 + SO 08.2 AŠ7 - stavebná časť

km PČS7 na stoke "AB2"= km 0,142.10

Výškový systém BpV

M 1:50

REZ A-A'

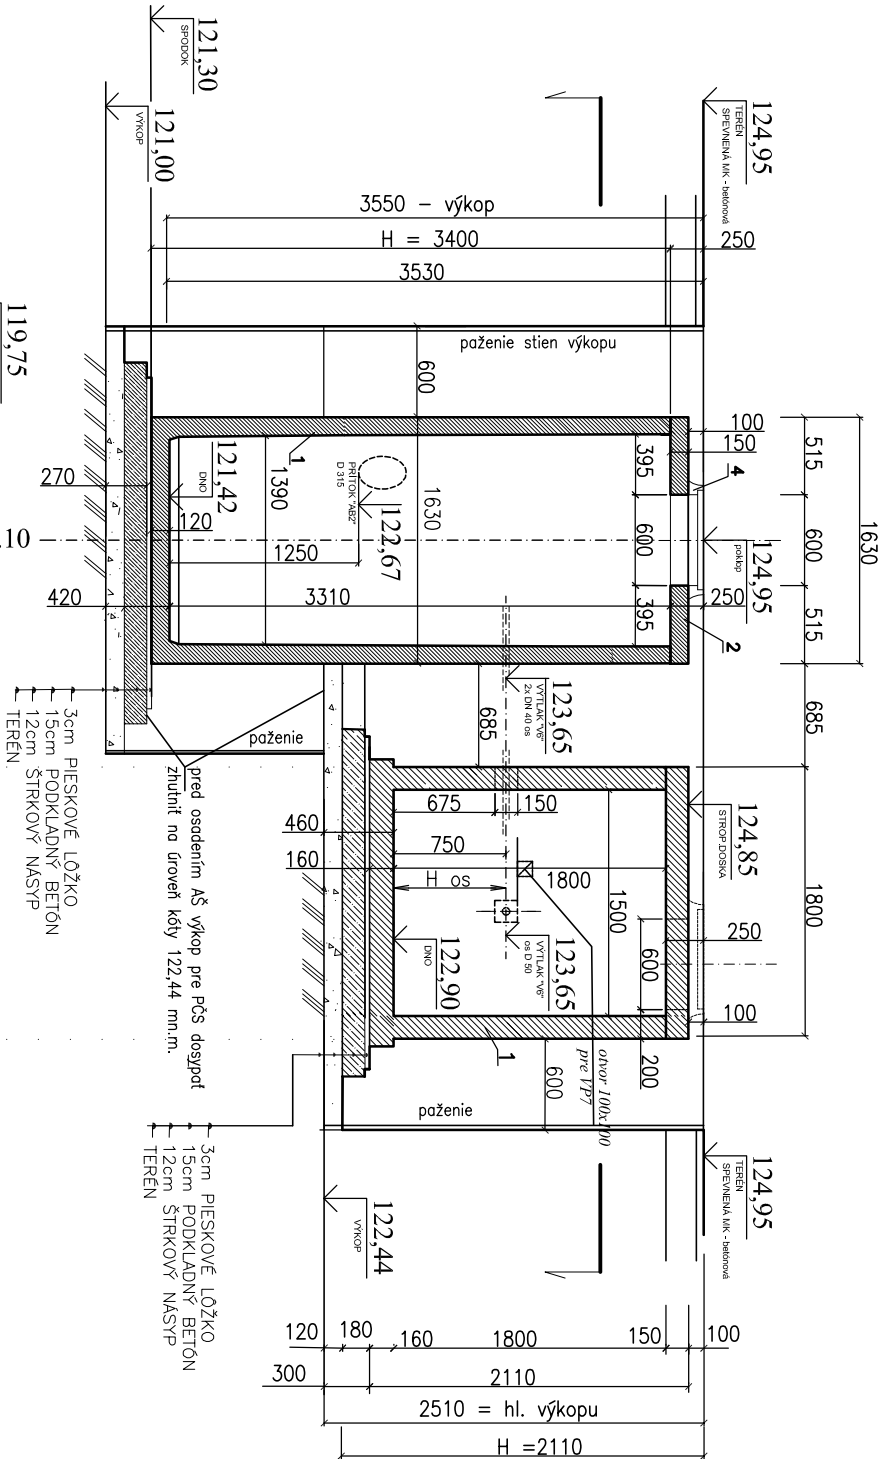


PÔDORYS

km "AB2" = 0,142.10


km "V7"-"AB2" = 0,140.60

km "V7"-"AB2" = 0,138.80

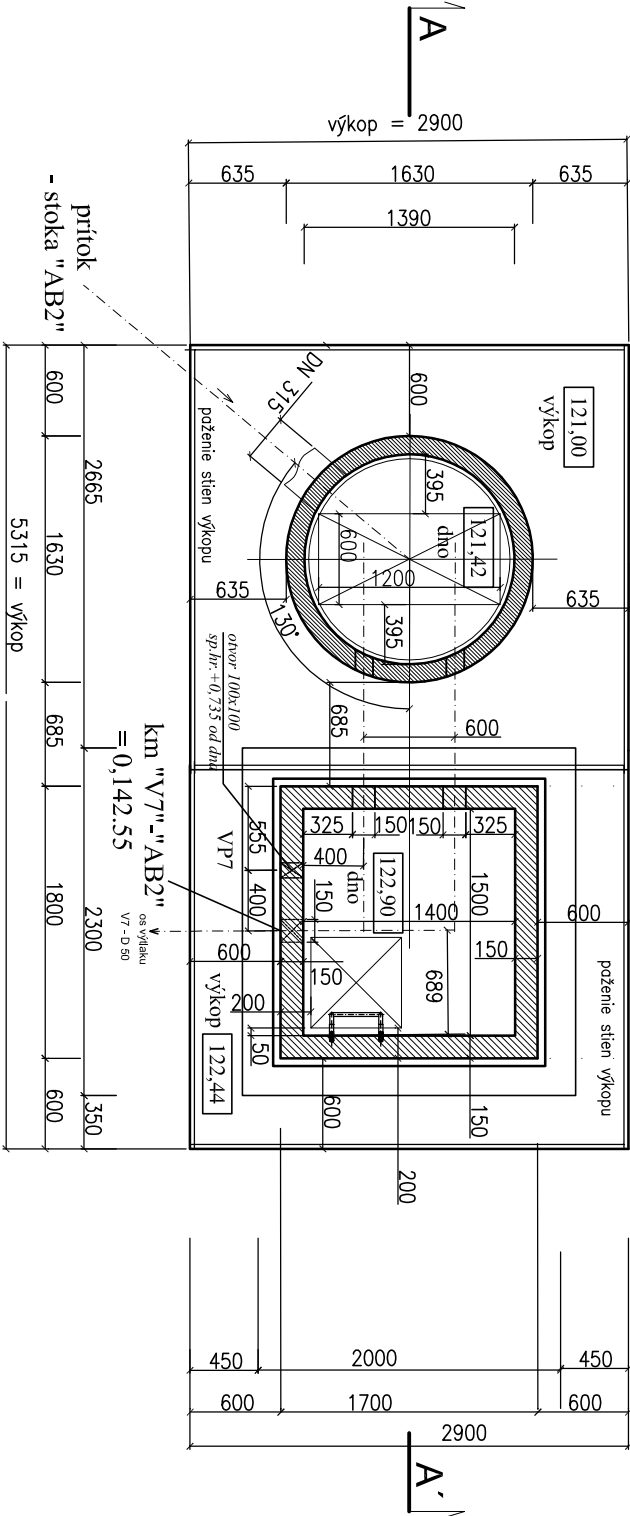

VÝŠKOVÝ SYSTÉM B.p.v.:

PODĽA ZÁKONA O AUTORSKÝCH PRÁVACH JE BEZ SÚHLASU AUTORA ZAKÁZANÉ ŠÍRENIE ALEBO KOPÍROVANIE TOHTO PROJEKTU. TENTO PROJEKT JE VYPRACOVANÝ PRE STAVEBNÉ POVOLENIE. NEPREBERÁŇE ZODPOVEDNOSŤ ZA JEHO POUŽITIE NA INÝ AKO TENTO ÚČEL.

| | |
|--|---|
| Navrhovateľ: AXA Projekt, s.r.o., Mierové nám. 3165/5, Galantia 924 01 |  AXA Projekt s.r.o. adresa: Mierové námestie 3165/5, Galantia tel.: +421(0)915 722 743 e-mail: axaprojekt@axaprojekt.sk web: http://axaprojekt.sk/ |
| Zodp. projektant: Ing. Karol Povážan | |
| Vypracoval: Ing. Karol Povážan | |
| Miesto: Obec Hrubý Šúr | |
| Investor: Obec Hrubý Šúr, Obč. Hrubý Šúr č. 205, 903 01 | |
| Časť: E.III-1 Kanalizačné PČS - SO08.1 + AŠ- SO08.2 | |
| Stavba: | Formát: 2x A4 |
| Verejná kanalizácia a ČOV Hrubý Šúr | Dátum: 04/2020 |
| | Účel: DSP |
| | Č. zákazky: D025-2018 |
| | Č. oprávnenia: 3767/A2 |
| | Obsah: |
| KANALIZAČNÁ PČS 7 + AŠ7 | Mierka: 1:50 |
| - stavebná časť - osadenie | E.III-1- 8 |