


SO 08.1 PČS1 + SO 08.2 AŠ1 - technologická časť

km PČS1 na stoke "A"= 0,00; na V1 = km 1,464.05

Výškový systém BpV


M 1:50

REZ A-A'

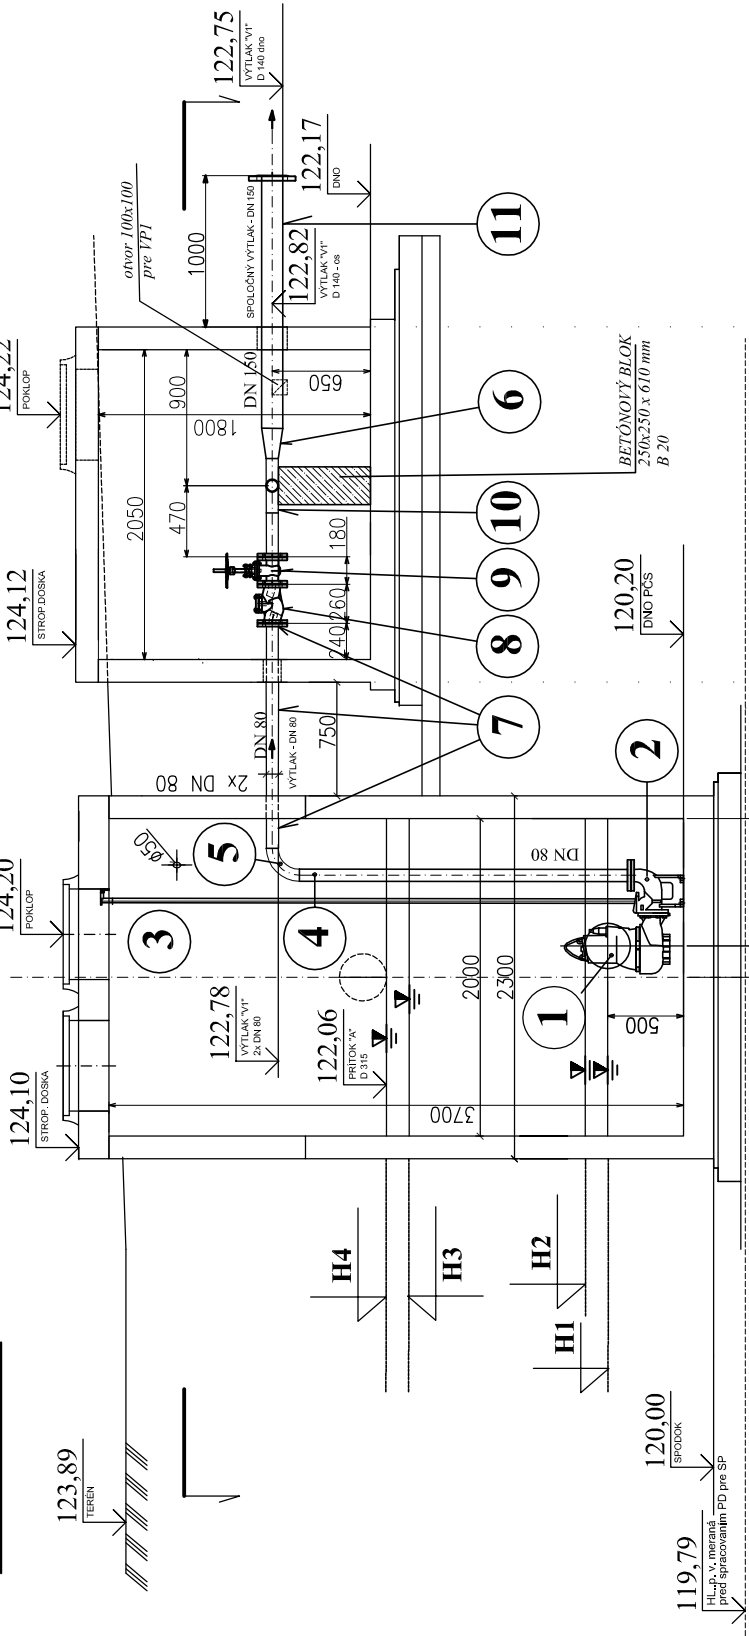

PÔDORYS


M 1:50

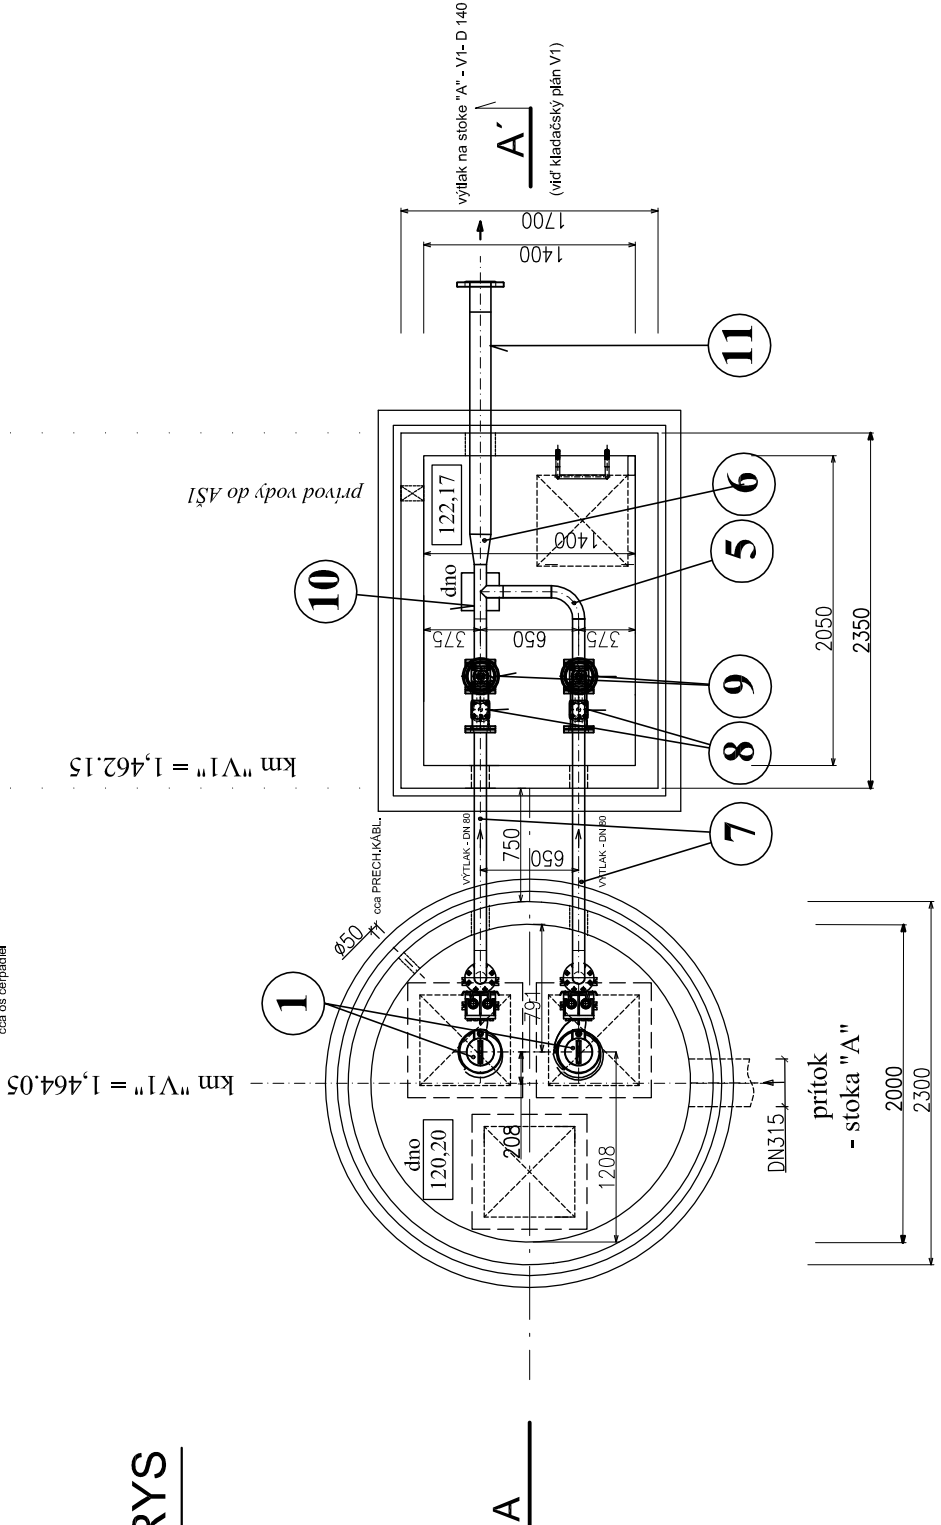

Č. P.	POPIS POLOŽKY	MNOŽSTVO
1	PONORNÉ KALOVÉ ČERPADLO	1+1 ks
2	KOLENO S PÄTKOU - DN 80	2 ks
3	SPUŠŤACIE ZARIADENIE - STACIONÄRNE 2-TYČOVÉ VEDENIA	2 ks
4	VÝTLAK Z ČERPADIEL - NEREZ - DN80 zvislá rúra v PČS - dĺ. 2,20 m	2 ks
5	NEREZOVÉ KOLENO - DN80 - 90° spojenie so zväraním	3 ks
6	NEREZOVÁ REDUKCIA DN 80/ 150 - spoje zväraním	1 ks
7	SAMOSATNÉ VÝTLAKY Z ČERPADIEL - NEREZ - DN80 - vodovná časť potrubia + spoje rúr zväraním + pri spojení s čerpadlami a armatúrami prípravenie tlakových prírub + ukončenie za AŠ a napojenie výtlaku HDPE - DN 150	4,20 m 6 ks 1 ks
8	SPÄTNÁ KLAPKA - DN 80 - RETA PN 16	2 ks
9	ŠUPÄTKO VODÄRENSKÉ EKO-PLUS, PN 16, DN80 s ručným kolom	2 ks
10	NEREZ - ODBOČKA T - DN 80/80 - spojenie so zväraním	1 ks
11	NEREZ - SPOLOČNÝ VÝTLAK DN DN 150 - dĺ. 1,67m	1 ks

VÝŠKOVÝ SYSTÉM B.p.v.;

PODĽA ZÁKONA O AUTORSKÝCH PRÁVACH JE BEZ SÚHLASU AUTORA ZAKÁZANÉ AKÉKOLYVEK ŠÍRENIE ALEBO KOPÍROVANIE
TOHTO PROJEKTU. TENTO PROJEKT JE VYPRACOVANÝ PRE STAVEBNÉ POUŽITIE.
NEPREBERÁME ZODPOVEDNOSŤ ZA JEHO POUŽITIE NA INÝ AKO TENTO ÚČEL.

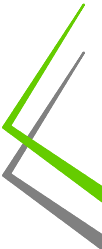Navrhli:	AXA Projekt, s.r.o., Mierové nám. 3165/5, Galanta 924 01	 AXA Projekt s.r.o. adresa: Mierové námestie 3165/5, Galanta tel.: +421(0)915 722 743 e-mail: axaprojekt@axaprojekt.sk web: http://axaprojekt.sk/
Zodp. projektant:	Ing. Karol Považan	
Vypracoval:	Ing. Karol Považan	
Miesto:	Obec Hrubý Šúr	
Investor:	Obec Hrubý Šúr, ObÚ Hrubý Šúr č. 205, 903 01	
Časť:	E.III-2 Kanalizačné PČS - PS 02	
Stavba:	Verejná kanalizácia a ČOV Hrubý Šúr	
Formát:	4 x A4	
Dátum:	04/2020	
Účel:	DSP	
Č. zakazky:	D025-2018	
Č. oprávnenia:	3767/A2	
Mierka:	1:50	Číslo výkresu: E.III-2- 2
Obsah:	KANALIZAČNÁ PČS 1 + AŠ1 - technologická časť	