


SO 08.1 PČS10 + SO 08.2 AŠ10 - stavebná časť

km PČS10 na stoke "AC7"= km 0,055


Výškový systém Bpv

M 1:50

REZ A-A'

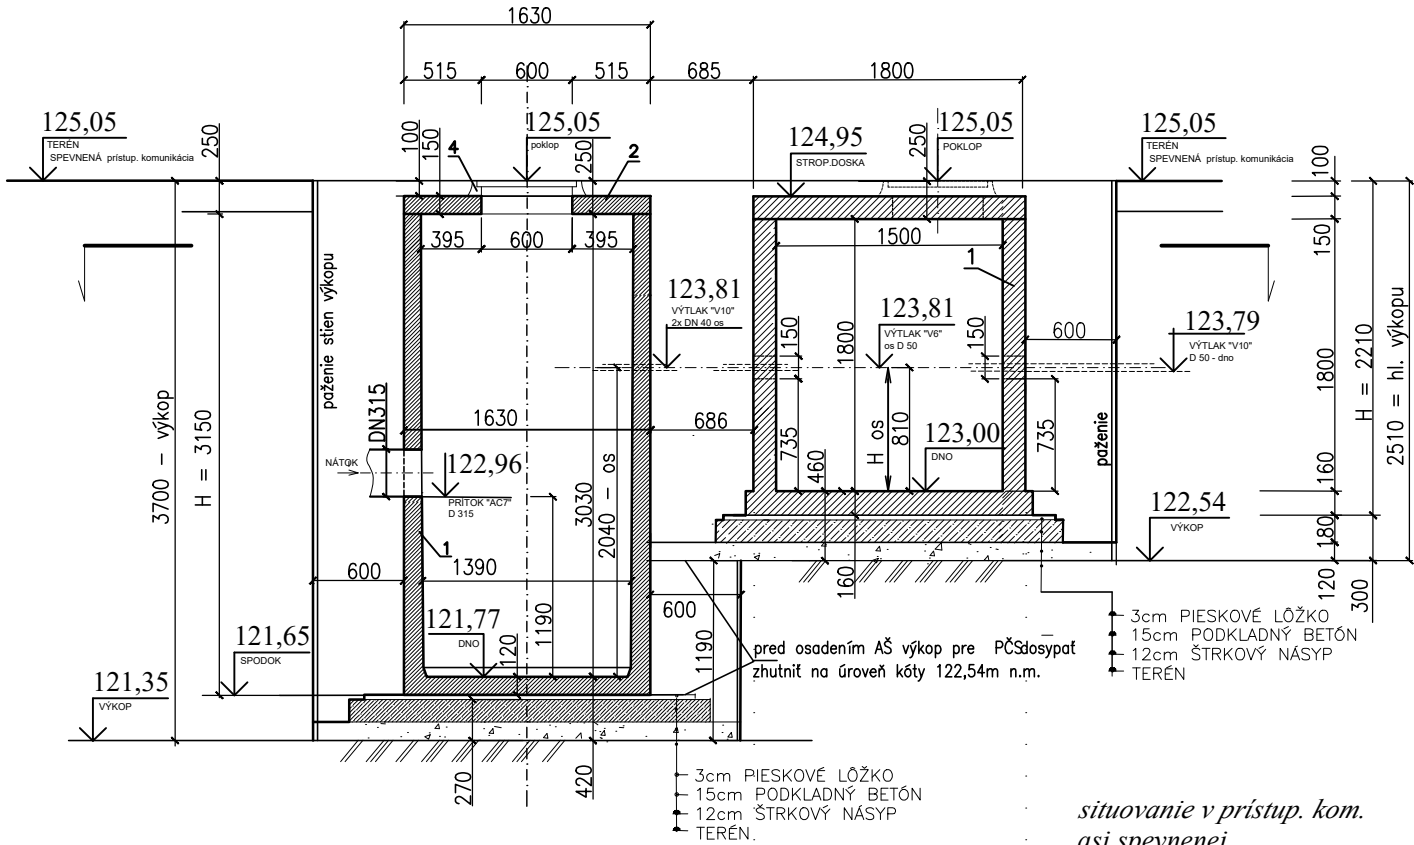

PÔDORYS

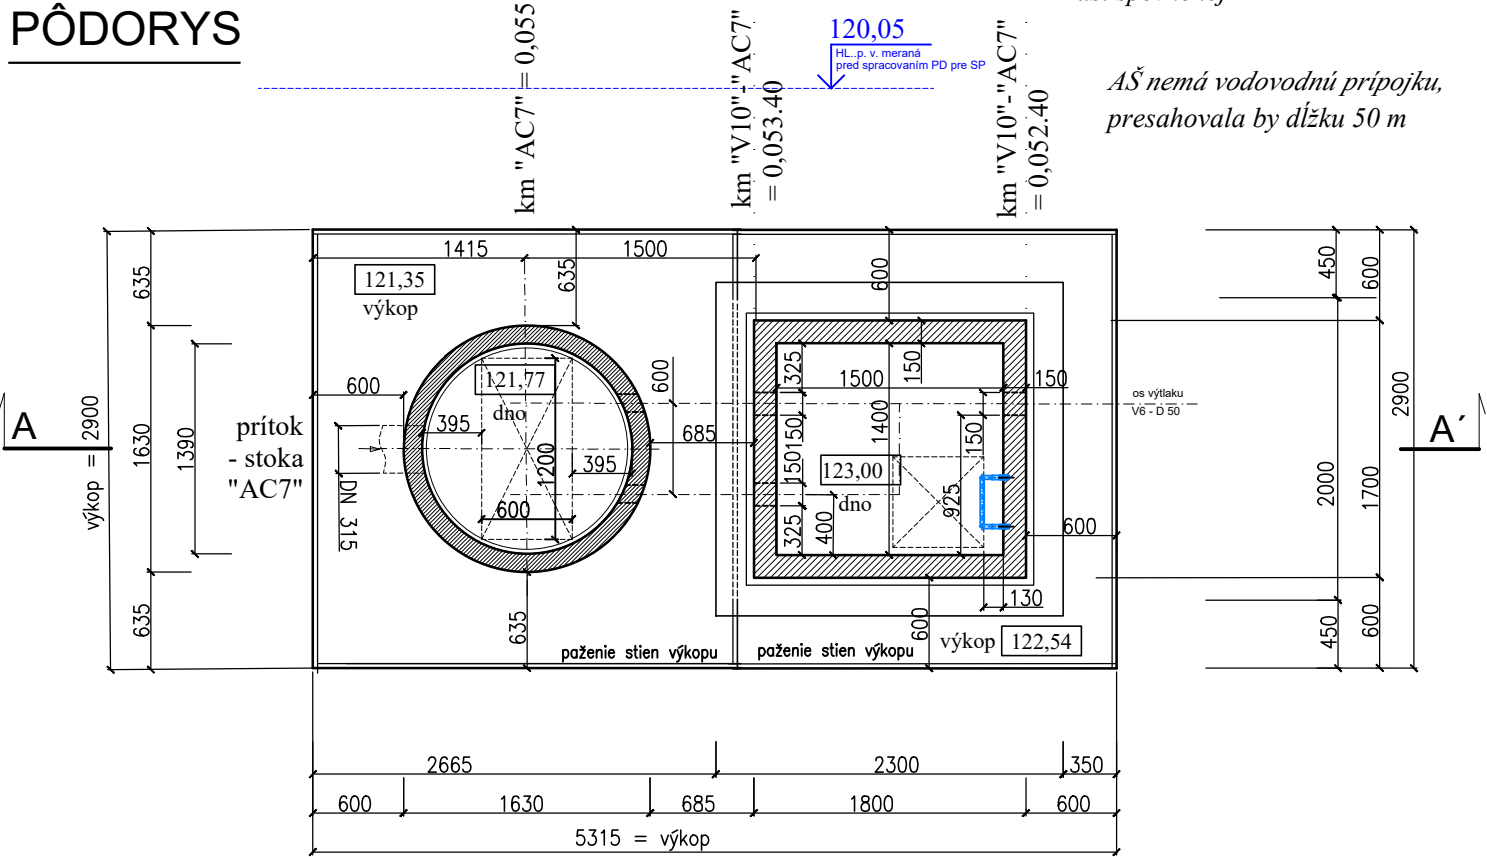

PREČERPÁVACIA ŠACHTA PS 1390 - H= 3,15 m (max 5,0 m)	KLARTEC, spol. s r. o. Mikovíniho 8 917 01 Trnava
---	---

1 BETÓNOVÁ NÁDRŽ 3 BETÓNOVÁ SKRUŽ 4 POKLOP 600x1200	ZAŤAŽENIE POKLOPU 400 kN A=100 B=150 MAX.VÁHA 2,5t
---	---


VODOMERNÁ ŠACHTA 1500/1400/1800 (vnútorné) Monolitická	KLARTEC, spol. s r. o. Mikovíniho 8 917 01 Trnava
--	---

1 BETÓNOVÁ NÁDRŽ 2 BETÓNOVÝ POKLOP 3 BETÓNOVÁ SKRUŽ- nie 4 POKLOP 600x600 5 POPLASTOVANÉ STUPAČKY (V zmysle STN 743282, DG čl. 38, §19 odst.4,Vyhľadsky SUBP č.59/82 Zb.)	ZAŤAŽENIE POKLOPU 400kN A=100 B=150 MAX.VÁHA 6+1,5t HLBKA OSADENIA H= 2,210 m
--	--

Poznámka :
upravené otvory v stenách

VÝŠKOVÝ SYSTÉM B.p.v.;

PODĽA ZÁKONA O AUTORSKÝCH PRÁVACH JE BEZ SÚHLASU AUTORA ZAKÁZANÉ AKÉKOL'VEK ŠÍRENIE ALEBO KOPÍROVANIE TOHTO PROJEKTU. TENTO PROJEKT JE VYPRACOVANÝ PRE STAVEBNÉ POVOLENIE.
NEPREBERÁME ZODPOVEDNOSŤ ZA JEHO POUŽITIE NA INÝ AKO TENTO ÚČEL.

Navrhol:	AXA Projekt, s.r.o., Mierové nám. 3165/5, Galanta 924 01		 AXA Projekt s.r.o. adresa: Mierové námestie 3165/5, Galanta tel.: +421(0)915 722 743 e-mail: axaprojekt@axaprojekt.sk web: http://axaprojekt.sk/	
Zodp. projektant:	Ing. Karol Považan			
Vypracoval:	Ing. Karol Považan			
Miesto:	Obec Hrubý Šúr			
Investor:	Obec Hrubý Šúr, ObU Hrubý Šúr č. 205, 903 01			
Časť: E.III-1 Kanalizačné PČS - SO08.1 + AŠ- SO08.2				
Stavba: Verejná kanalizácia a ČOV Hrubý Šúr			Formát:	2x A4
			Dátum:	04/2020
			Účel:	DSP
			Č. zákazky:	D025-2018
			Č. oprávnenia:	3767/A2
Obsah: KANALIZAČNÁ PČS 10 + AŠ10 - stavebná časť - osadenie			Mierka:	Číslo výkresu:
			1:50	E.III-1-11