



ULOŽENIE POTRUBIA V CHRÁNIČKE

POZDÍŽNY REZ

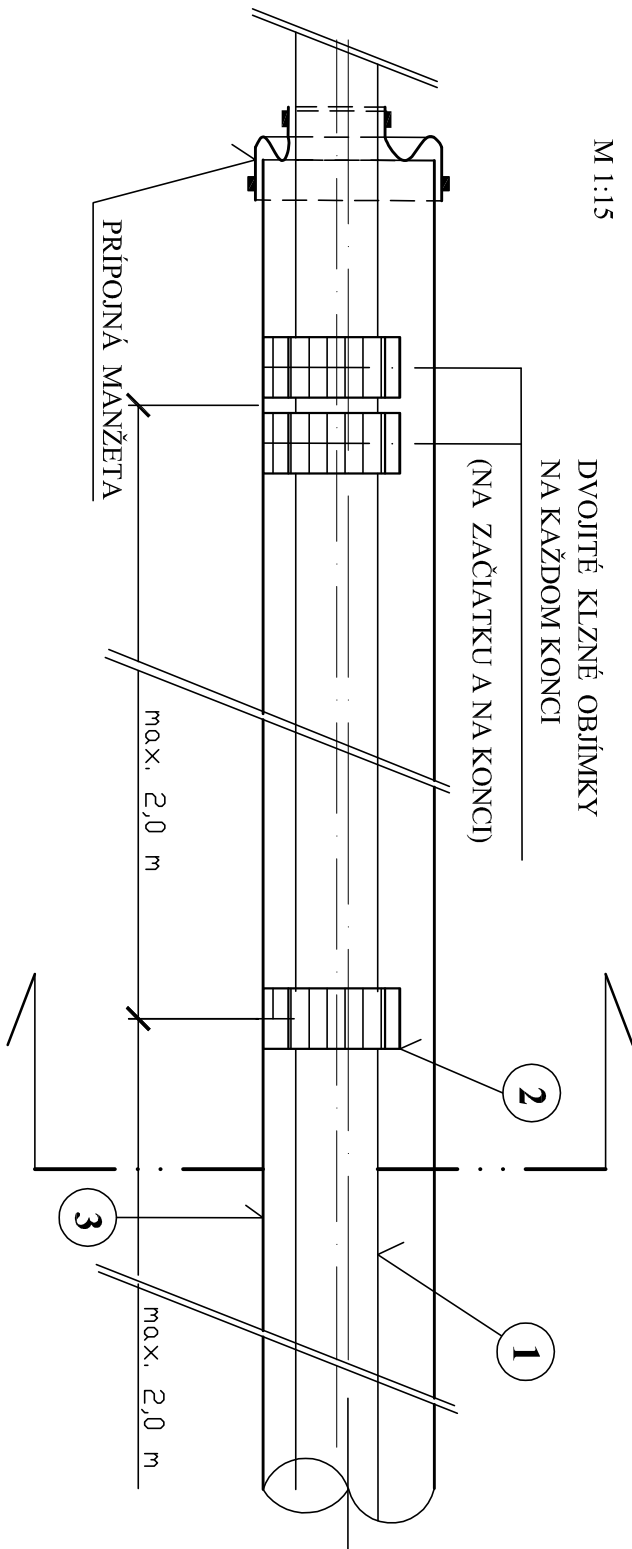

PRIEČNY REZ

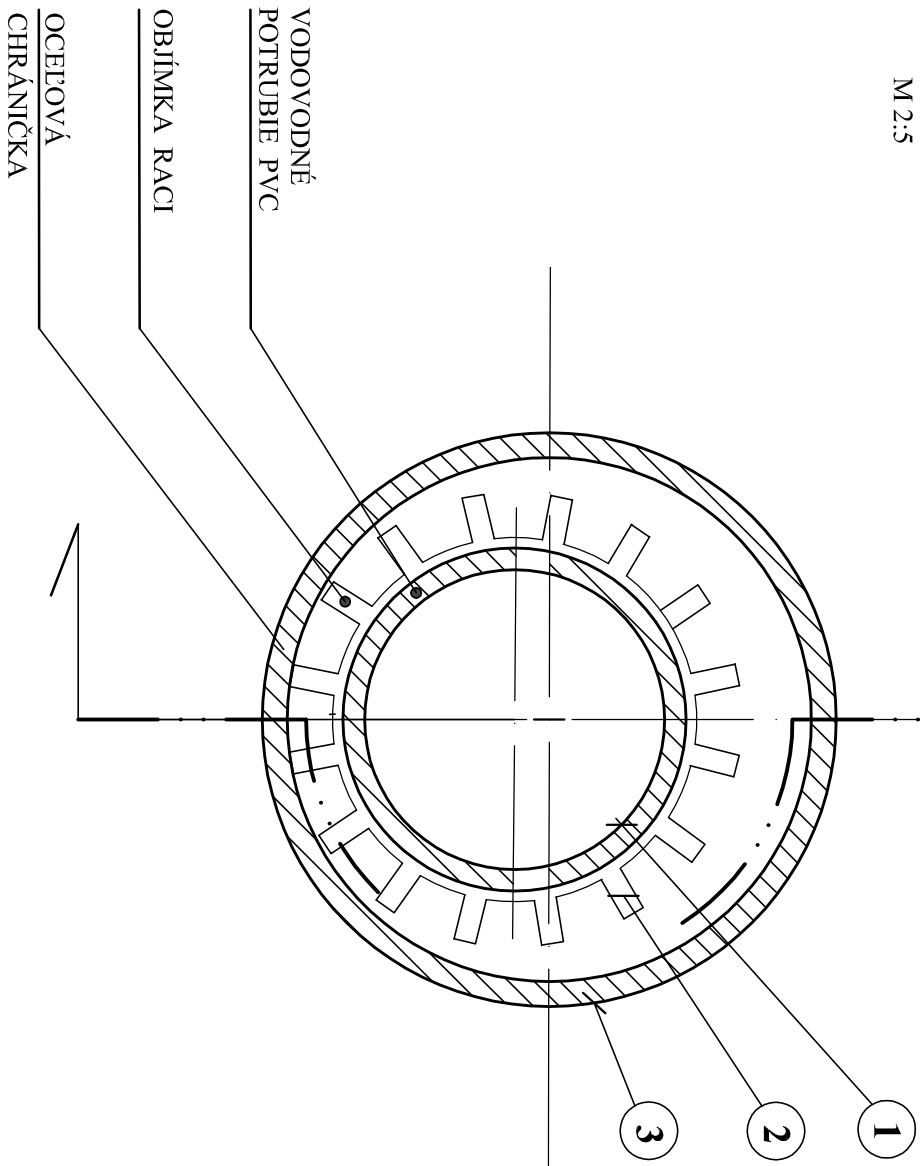


POPS:

1	2	3
POTRUBIE (DN-D)	KLZNÉ OBÍMKY "RACI" (1xØ)	CHRÁNİČKA OC - D
mm	Typ	KS
50 - 60	S 59 - 68	2
80 - 90	S 88 - 102	3
100 - 110	S 108 - 112 T 106 - 112	1 2
150 - 160	T 153 - 168	4
200 - 225	F 220 - 256	3
300 - 315	F 291 - 326 G 291 - 326	4 1

VÝŠKOVÝ SYSTÉM B.p.v.;

PODĽA ZÁKONA O AUTORSKÝCH PRAVÁCH JE SEZ SOHLASU AUTORA ZAKLÁŤAŤNE AKÉOLYKVE ŠIRIENE ALBOO KOPIROVANIIE TOHOO PROJEKTU. TENTO PROJEKT JE VYPRACOVANÝ PRE STAVEBNÉ POVOLENIIE. NEPREBERÁME ZODPOVEDNOSŤ ZA JEHO POUŽITIE NA INÝ ABO TENTO ÚČEL.

Navrhlo:	AXA Projekt, s.r.o., Mierové nám. 3165/5, Galanta 924 01
Zodp. projektant:	Ing. Karol Považan
Vypracoval:	Ing. Karol Považan
Miesto:	Obec Hrubý Šúr
Investor:	Obec Hrubý Šúr, Obv. Hrubý Šúr č. 205, 903 01
Časť:	E.II Splašková kanalizácia SO06+SO07
Stavba:	Verejná kanalizácia a ČOV Hrubý Šúr
Obsah:	ULOŽENIE POTRUBIA V CHRÁNIČKE

	
AXA Projekt s.r.o.	
adresa: Mierové námestie 3165/5, Galanta	
tel.: +421(0)915 722 743	
e-mail: axaprojekt@axaprojekt.sk	
web: http://axaprojekt.sk/	
Formát:	2x A4
Dátum:	03/2020
Účel:	DSP
Č. zákazky:	D025-2018
Č. oprávnenia:	37671A2
Mierka:	Číslo výkresu:
1:25	E.II-39