


SO 08.1 PČS2 + SO 08.2 AŠ2 - stavebná časť

km PČS2- na stoke "A"= 0,504


Výškový systém BpV

M 1:50

REZ A-A'

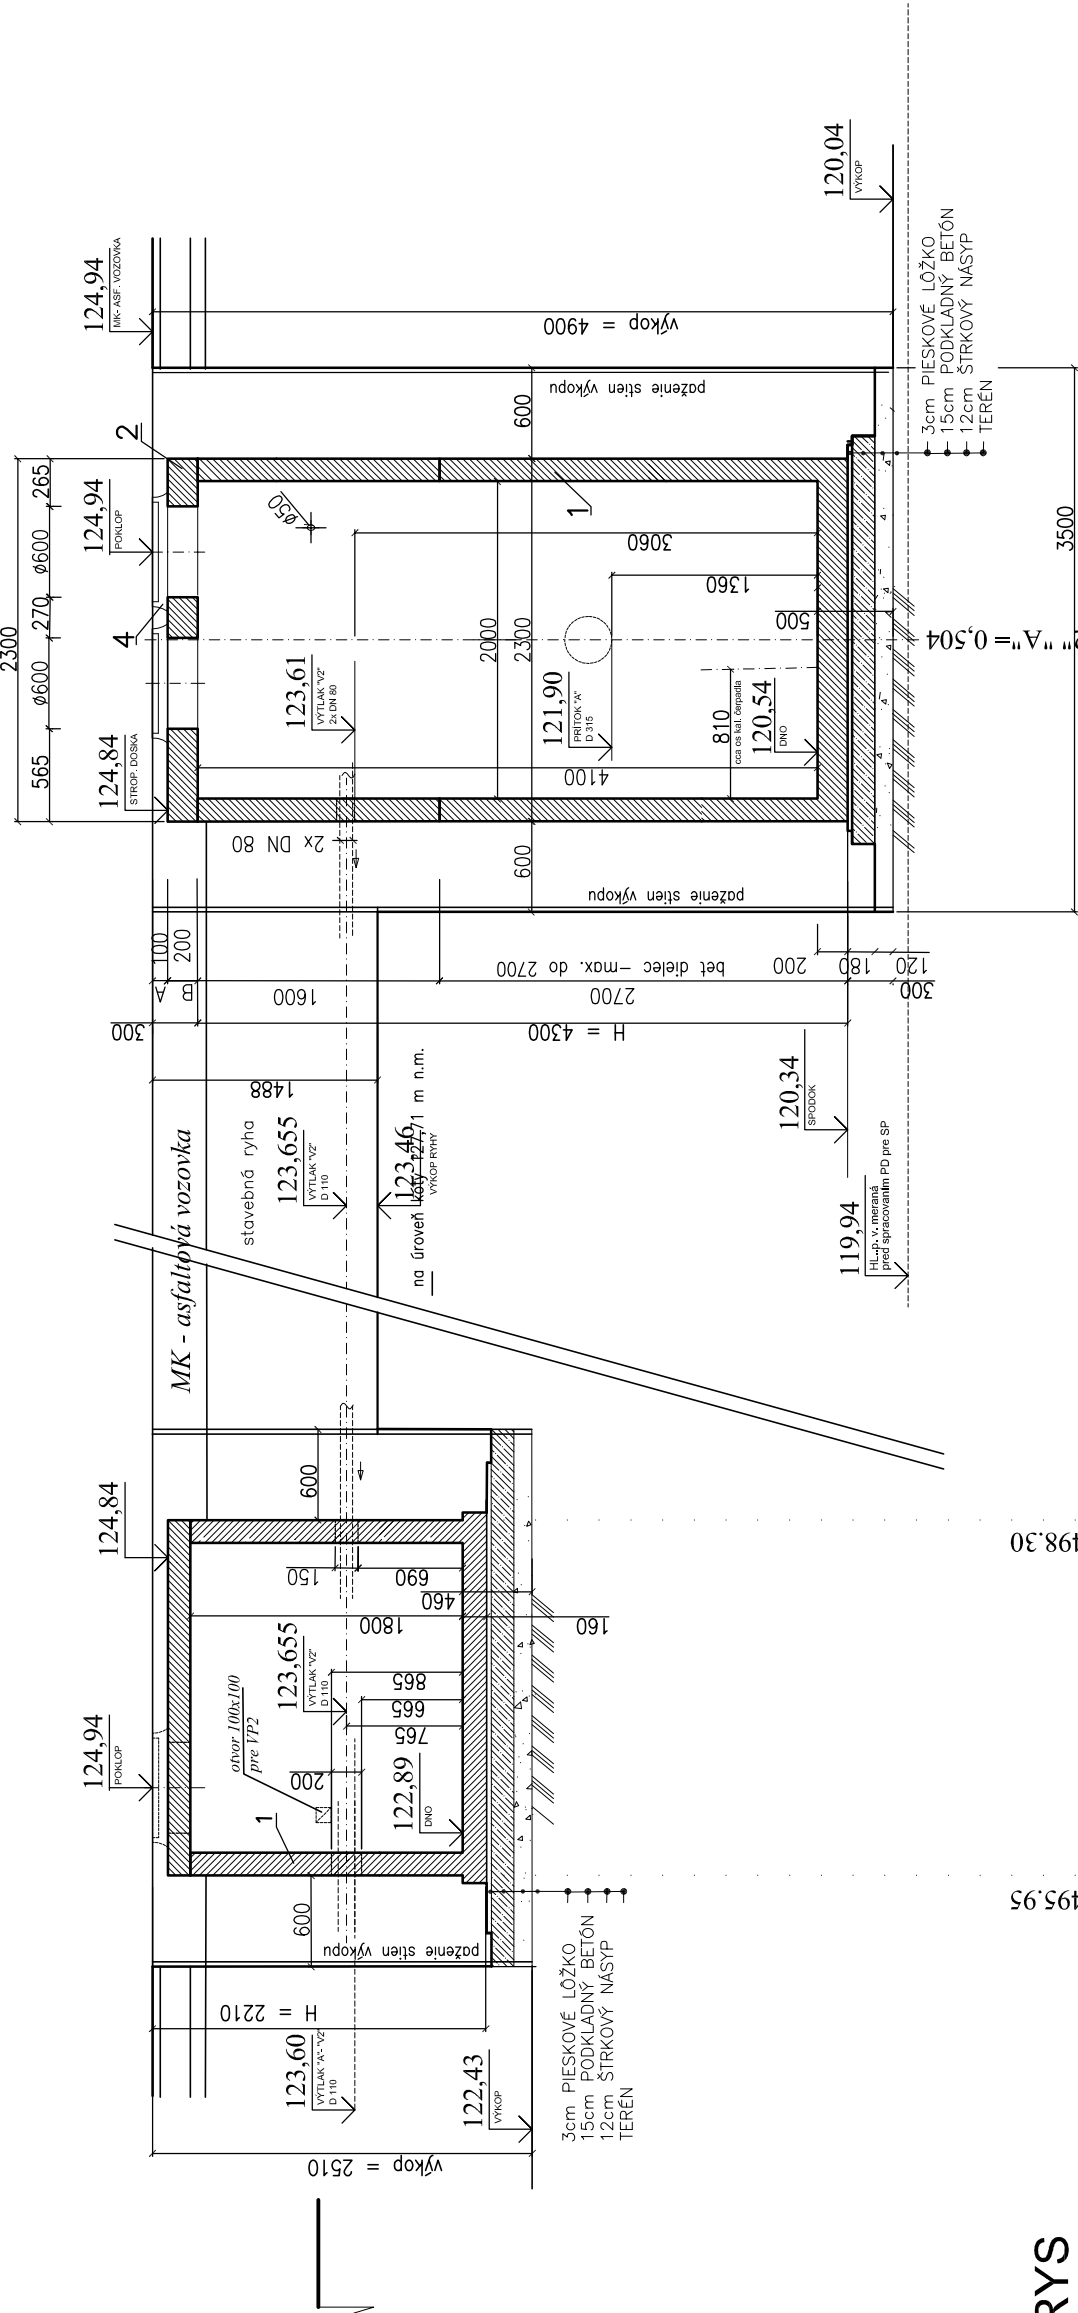

situovanie v miestnej komunikácii a spevnené ploche - asfalt

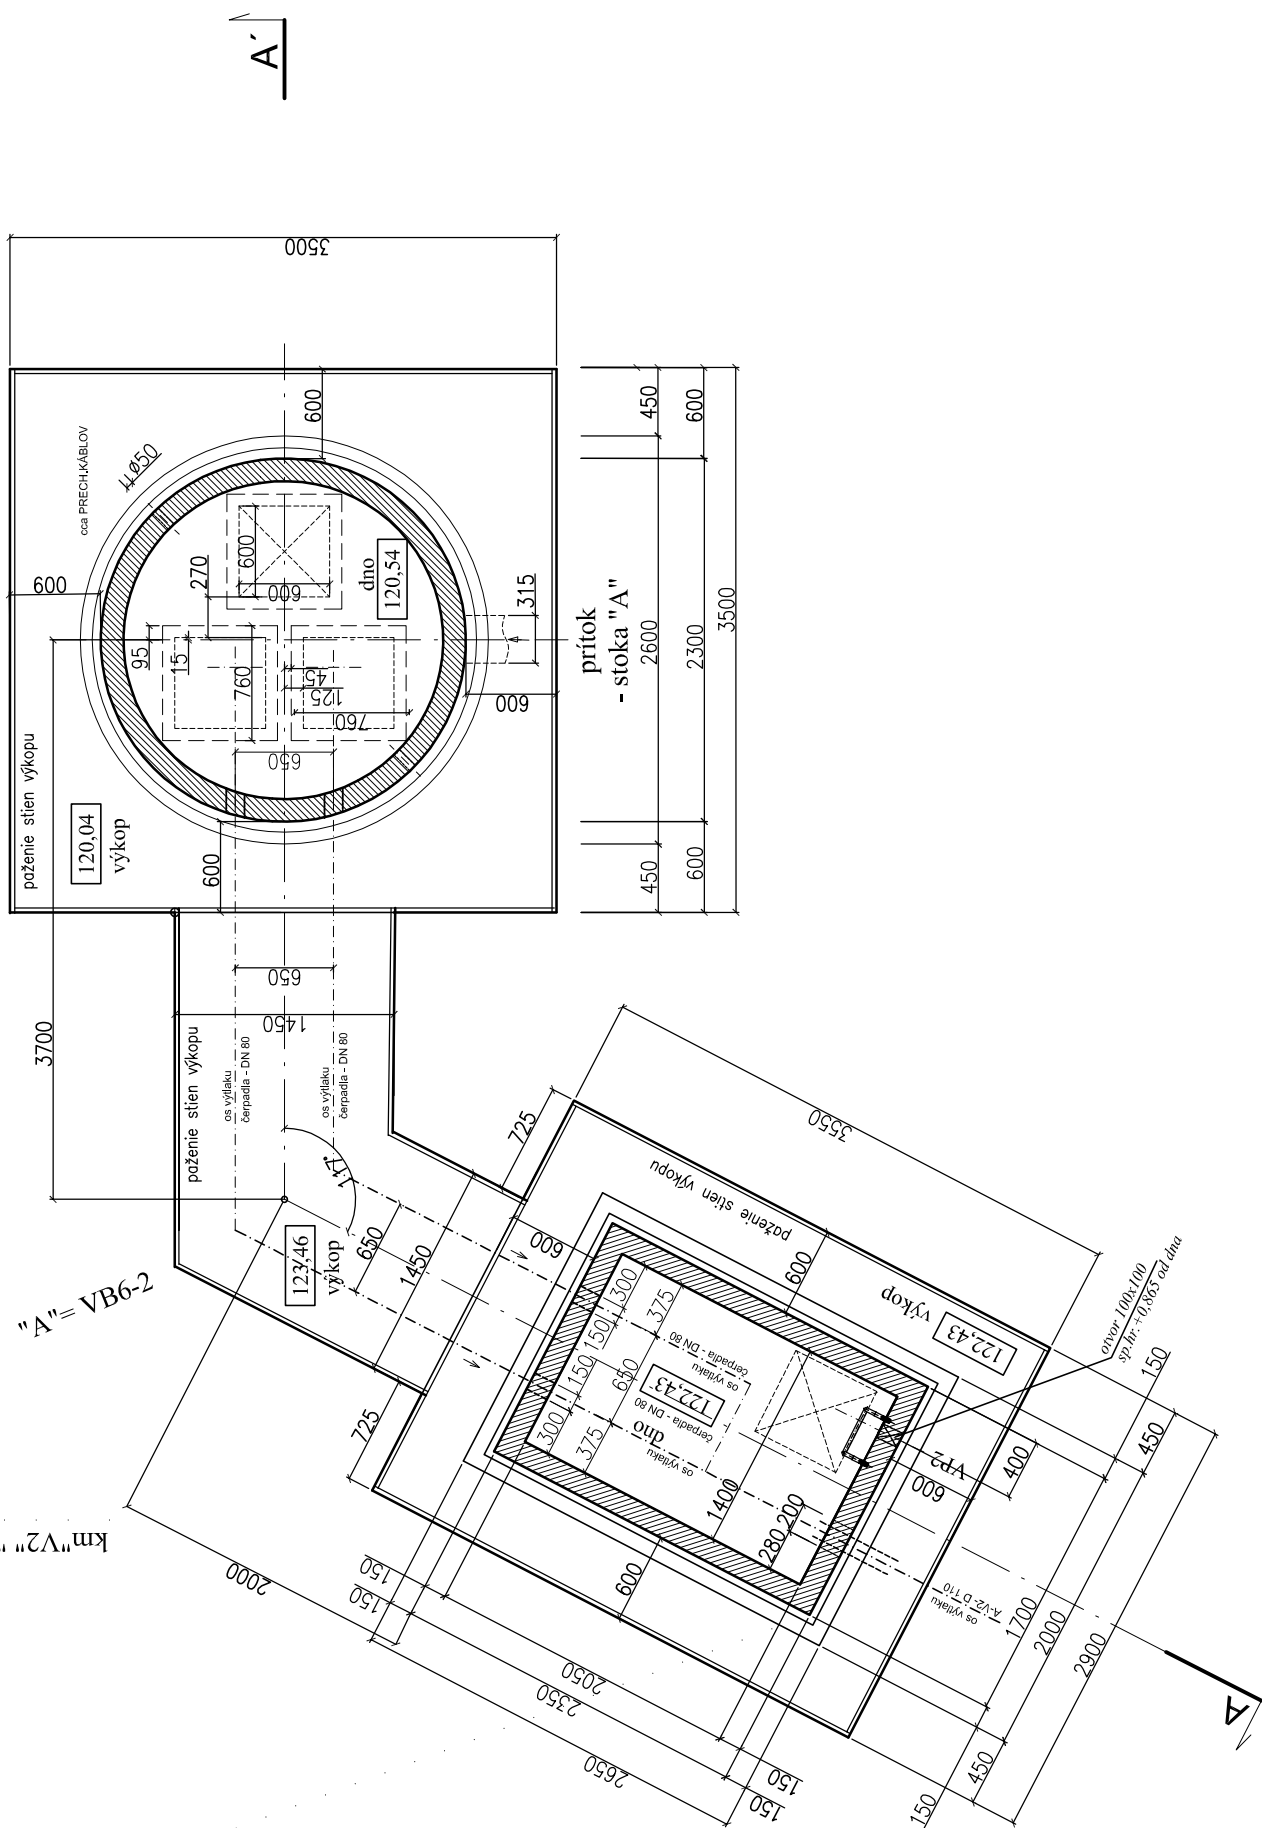

PÔDORYS

M 1:50

PREČERPÁVACIA STANICA PS 2000 - H= 4,30m (max 8,0m)	KLARTEC, spol. s r. o. Mikovínho 8 917 01 Trnava
--	--

1 BETÓNOVÁ NADRŽ 2 BETÓNOVÝ POKLOP 3 BETÓNOVÁ SKRŮŽ 4 POKLOP 600x600	ZATAŽENIE POKLOPU 400 kN A=100 B=200
---	--


VODOMERNÁ ŠACHTA 2050/1400/1800 (vnútorné) Monolitická	KLARTEC, spol. s r. o. Mikovínho 8 917 01 Trnava
--	--

1 BETÓNOVÁ NADRŽ (podľa potreby) 2 BETÓNOVÁ SKRŮŽ 600x600 3 POPUŠŤOVANÉ STUPAČKY (1 smyčie S11 7,4x2,82, D0,4L 38, 819 odet.-A, vyťahový súčp 6,59/42 ž.c.)	ZATAŽENIE POKLOPU 400 kN A=100 B=150 MAX.VÁHA 6+1,5t HLBKÁ OSADENA H= 2,21 m
--	---

Poznámka :
upravené otvory v stenách

VÝŠKOVÝ SYSTÉM B.p.v.;

PODĽA ZÁKONA O AUTORSKÝCH PRÁVACH JE BEZ SOHLASU AUTORA ZAKÁZANÉ AKÉKOLYBEK ŠÍRENIE ALEBO KOPÍROVANIE
TOHTO PROJEKTU. TENTO PROJEKT JE VYPRACOVANÝ PRE STAVEBNÉ POVOLENIE
NEPREBERÁME ZODPOVEDNOSŤ ZA JEHO POUŽITIE NA INÝ AKO TENTO ÚČEL.

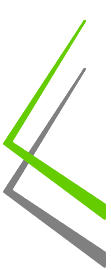Navrhlo: AXA Projekt, s.r.o., Mierové nám. 3165/5, Galanta 924 01	 AXA Projekt s.r.o. adresa: Mierové námestie 3165/5, Galanta tel.: +421(0)915 722 743 e-mail: axaprojekt@axaprojekt.sk web: http://axaprojekt.sk/
Zodp. projektant: Ing. Karol Považan	
Vypracoval: Ing. Karol Považan	
Miesto: Obec Hrubý Šúr	
Investor: Obec Hrubý Šúr, Obč. Hrubý Šúr č. 205, 903 01	
Časť: E.III-1 Kanalizačné PČS - SO08.1 + AŠ- SO08.2	Formát: 6x A4
Stavba: Verejná kanalizácia a ČOV Hrubý Šúr	Dátum: 04/2020
	Účel: DSP
	Č. zákazky: D025-2018
	Č. oprávnenia: 3767/A2
Obsah: KANALIZAČNÁ PČS 2 + AŠ 2 - stavebná časť - osadenie	Mierka: 1:50 E.III-1- 3