


PÔDORYS ZÁKLADOV

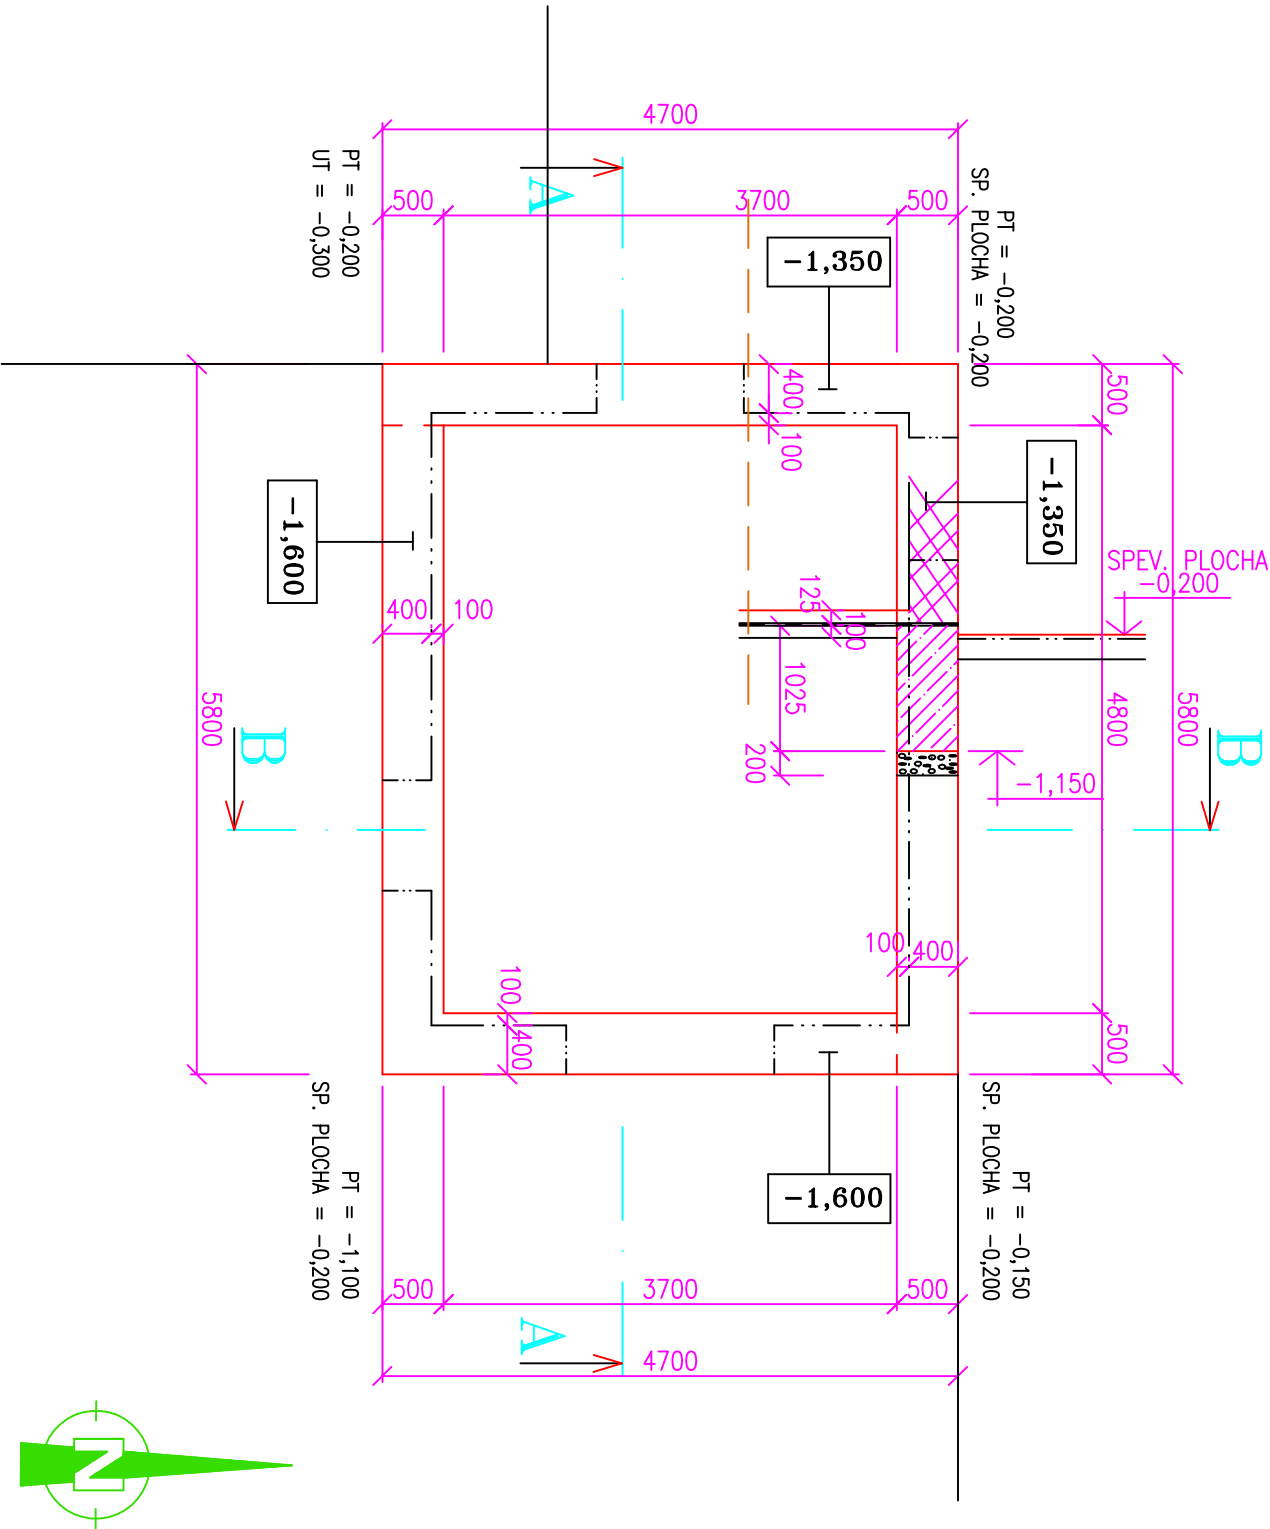


BETÓN ZÁKLADOV
STN EN 206-1-C16/20-XC2,XA1(SK)-S3

POZNÁMKA:

- PO UKONČENÍ VÝKOPOVÝCH PRÁC POSÚDÍŤ ZÁKLADOVÚ ŠKARU ZODPOVEDNÝM PROJEKTANTOM – STATIKOM
- PRED ZAČATÍM BETONÁŽE ZÁKLADOV JE POTREBNÉ VTVORIŤ PRESTUPY PRE PRECHOD POTRUBÍ – POZRI PROFESIE (ZDRAVOTECH. A ĎALŠÍ STUPEŇ PD)
- PRED ZABETÓNOVANÍM PODKL. BET. JE POTREBNÉ ULOŽIŤ LEŽATÉ ROZVODY KANALIZÁCIE – POZRI ZT
- PRED ZAČATÍM BETONÁŽE ZÁKLADOV JE POTREBNÉ POLOŽIŤ DO ZÁKLADOV ZEMNIAČI PÁSIK FeZn 30/4 – POZRI ELEKTROINŠTALÁCIU, UZEMNENIE

±0,000 = 124,90

Navrhov: AXA Projekt, s.r.o., Mierové nám. 3165/5, Galanta 824 01		 AXA Projekt s.r.o. adresa: Mierové námesto 3165/5, Galanta tel.: +421(0)915 722 743 e-mail: axaprojekt@axaprojekt.sk web: http://axaprojekt.sk/	
Zodp. projektant: Ing. Mikuš Klembas			
Vyracovali: Ing. Mikuš Klembas			
Miesto: Obec Hrubý Šúr			
Investor: Obec Hrubý Šúr, Obú Hrubý Šúr č. 205, 903 01		Formát: 3 x A4	
Objekt: SO 5 - OBJEKT ODVODNENIA KALU		Dátum: 05/2020	
Verejná kanalizácia a ČOV Hrubý Šúr		Účel: PS pre stav. pov.	
		Č. zakázky:	
		Č. oprávnenia:	
PROFESIA: ARCHITEKTONICKÁ ČASŤ		Mierka: 1:50	
Obsah: Podorys základov		Číslo výkresu: A-1	