



- NÁTER NA BETÓN NA BAZE CEMENTU
- OMIEŤKA BUKIT Nanopor Top, FAREBNÝ ODTIEŇ č.0054
- ⊕ KRYTINA Z KERAMICKÝCH ŠKRIDIEL

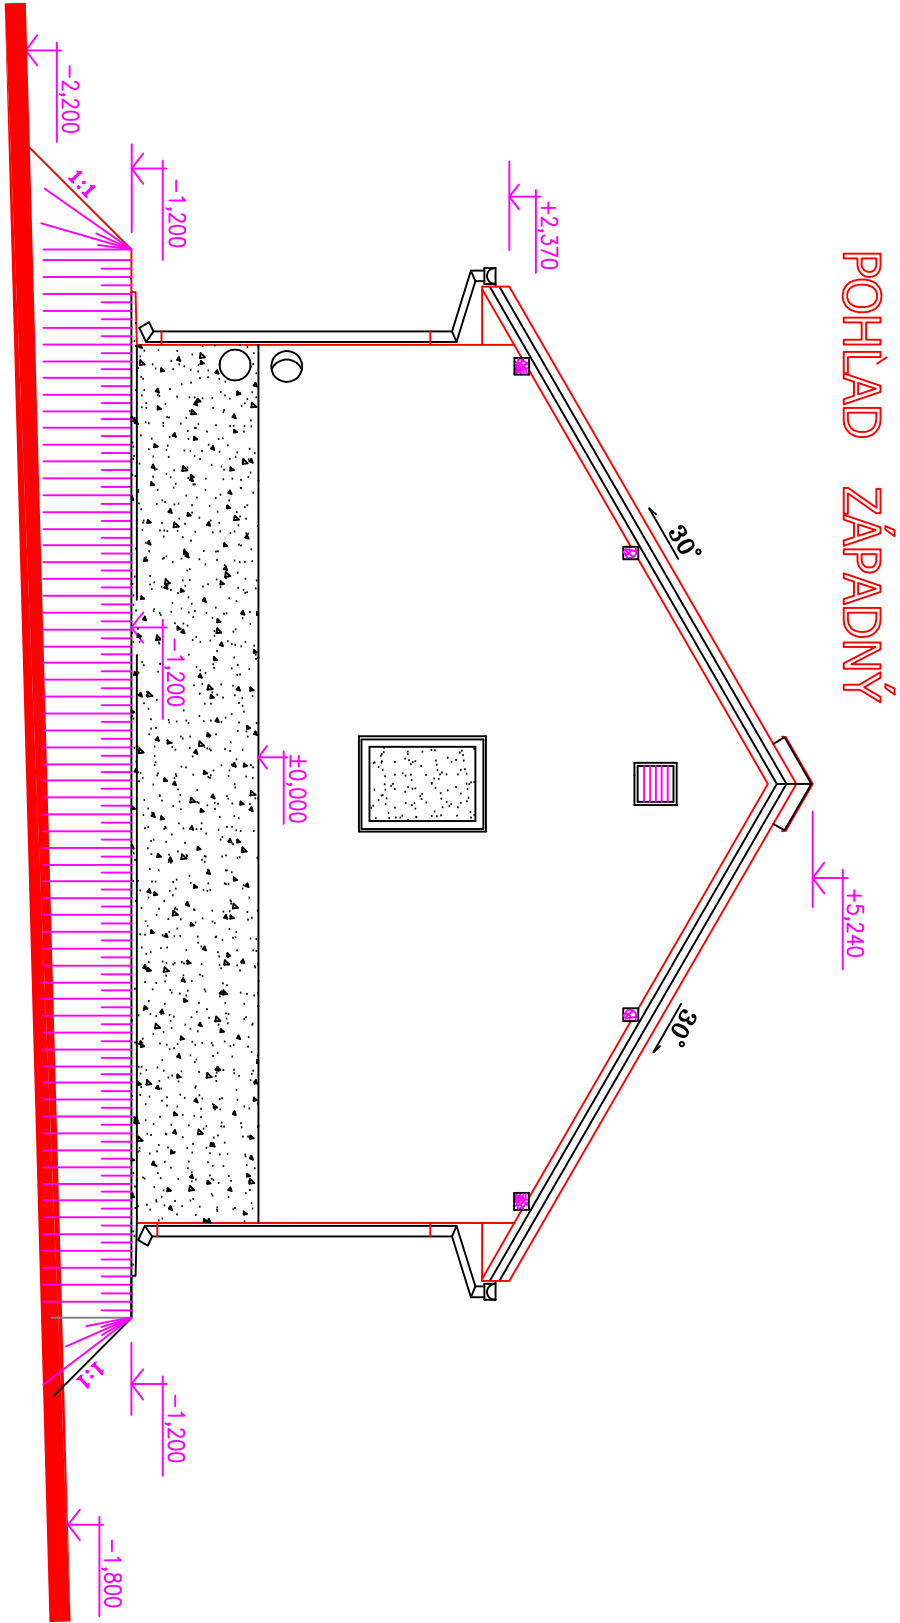

±0,000 = 126,80

Návrh:	AXA Projekt, s.r.o., Mierové nám. 3189/5, Galéria 824 01	
Zodp. projektant:	Ing. Miroslav Kozmár	
Výpracoval:	Ing. Miroslav Kozmár	
Miesto:	Obec Hrubý Šúr	
Investor:	Obec Hrubý Šúr, OÚ Hrubý Šúr č. 205, 803 01	
Objekt:	SO 1 - PREVÁDZKOVÁ BUDOVA S BIOPRAKTORIOM	
Seriez:		
Formát:	4 x A4	
Dátum:	08/2020	
Účel:	PS pre stav. pov.	
Č. záskazky:		
Č. opätovnej:		
Obdobie:	ARCHITECTONICKÁ ČASŤ	
Oblasť:	Pohľad východný a západný	
Mierka:	1:50	Číslo výkresu: A-6