ZASTAVOVACÍ PLÁN

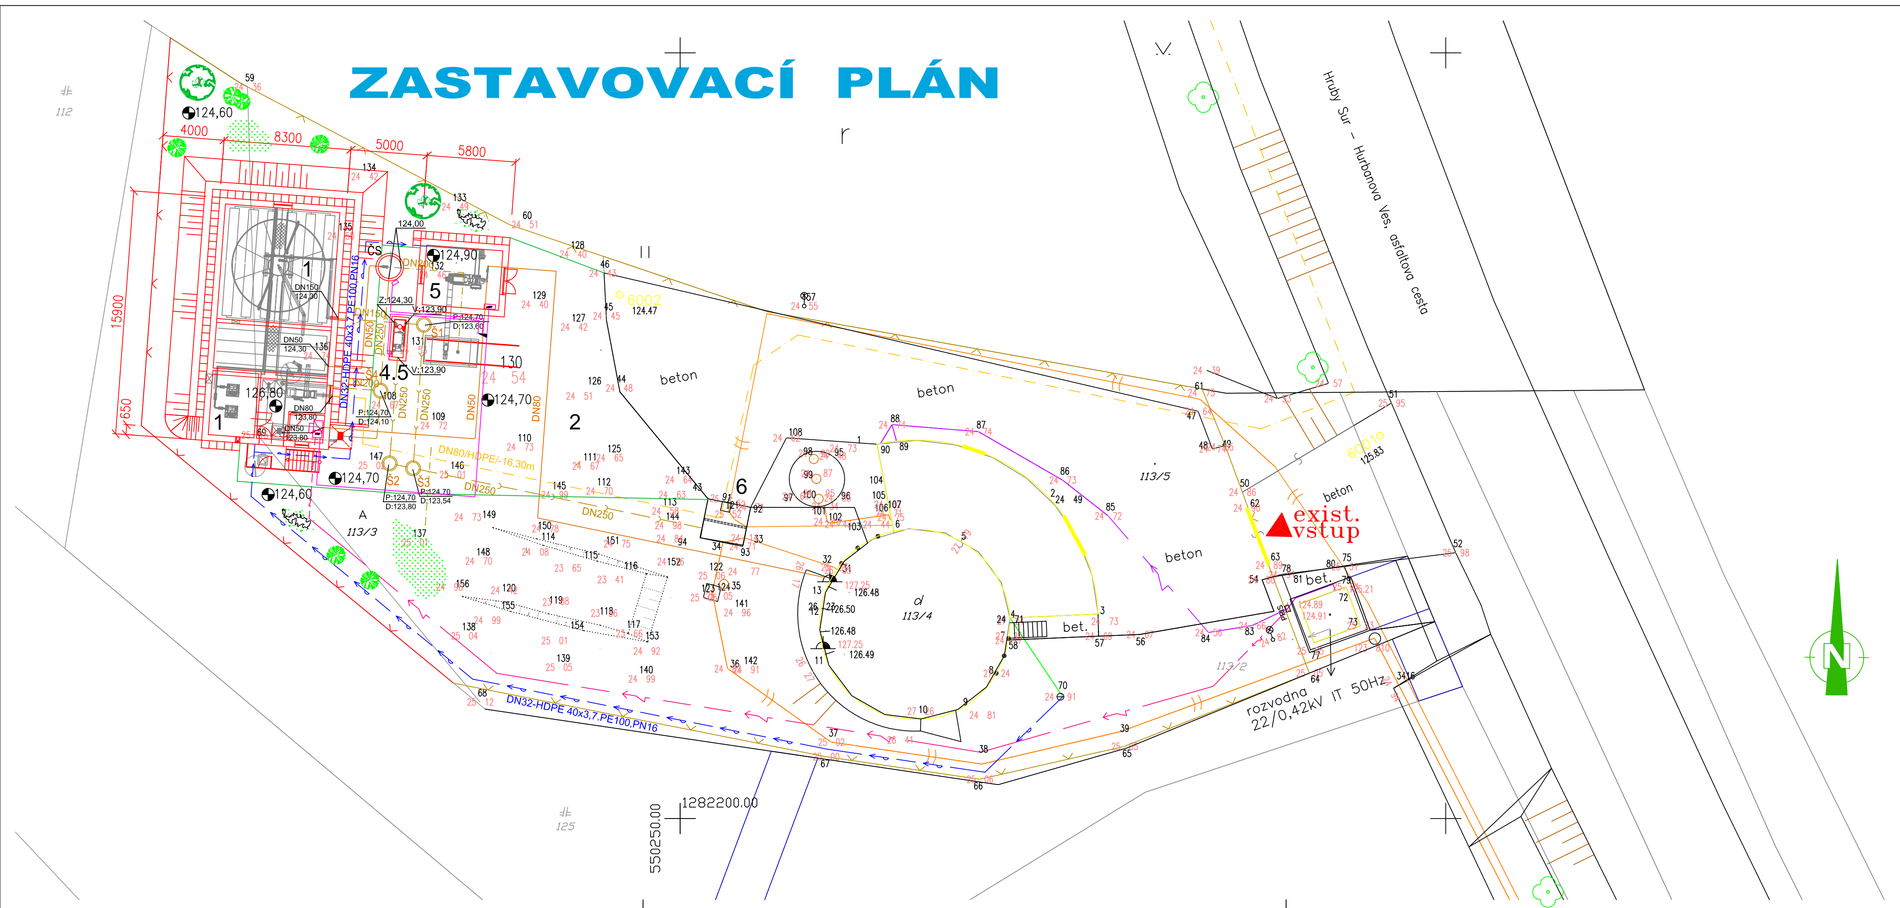

LEGENDA

OBJ.	ČÍSLO	NÁZOV	ZASTAVANÁ PLOCHA m²	±0,00	GRAFICKÉ OZNAČENIE	POZNÁMKA
1	SO 1	PREVÁDZKOVÁ BUDOVA S BIOREAKTOROM	131,97	126,80		
2	SO 2	SPEVNENÉ PLOCHY	278,70			
3	SO 3	TERÉNNE A SADOVÉ ÚPRAVY	435,00			
4	SO 4	INŽINIERSKE SIETE				
		4.1 KANALIZÁCIA – GRAVITAČNÁ	51,30bm			
		4.2 KANALIZÁCIA – VÝTLAK	50,70bm			
		4.3 VODOVOD	38,00bm			
		4.4 NN ROZVODY	107,0bm			
		4.5 OBJEKT TERCIÁLNEHO ČISTENIA	3,16	124,80		
5	SO 5	OBJEKT ODVODNENIA KALU	27,26	124,90		
6	——	OBJEKT PREPOJENIA VÝTLAČNÝCH POTRUBÍ				EXISTUJÚCI OBJEKT

KANALIZÁCIA – EXISTUJÚCA

POZNÁMKA:

VÝŠKOVÝ SYSTÉM: BALT PO VYROVNANÍ
SURADNICOVÝ SYSTÉM: S–JTSK

Navrhol:	AXA Projekt, s.r.o., Mierové nám. 3165/5, Galanta 924 01	AXA Projekt s.r.o.	
Zodp. projektant:	Ing. Oto Tkáčov, PhD.	adresa: Mierové námestie 3165/5, Galanta	
Vypracoval:	Ing. Eva Petrovičová	tel.: +421(0)915 722 743	
Miesto:	Obec Hrubý Šúr	e-mail: axaprojekt@axaprojekt.sk	
Investor:	Obec Hrubý Šúr, ObÚ Hrubý Šúr č. 205, 903 01	web: http://axaprojekt.sk/	
Časť:	SO 04 – Prepojovacie potrubia		
Stavba:	Verejná kanalizácia a ČOV Hrubý Šúr	Formát:	4 x A4
		Dátum:	05/2020
		Účel:	PS pre stav.povol.
		Č. zákazky:	
		Č. oprávnenia:	
Obsah:	Situácia	Mierka: 1:200	Číslo výkresu: 1