


KANALIZAČNÉ ODBOČENIE DN 150

A KONTROLNÁ ŠACHTA DN 400

PRÍPOJKA DN 150 S JEDNÝM PRÍTOKOM


REZ

M 1:25

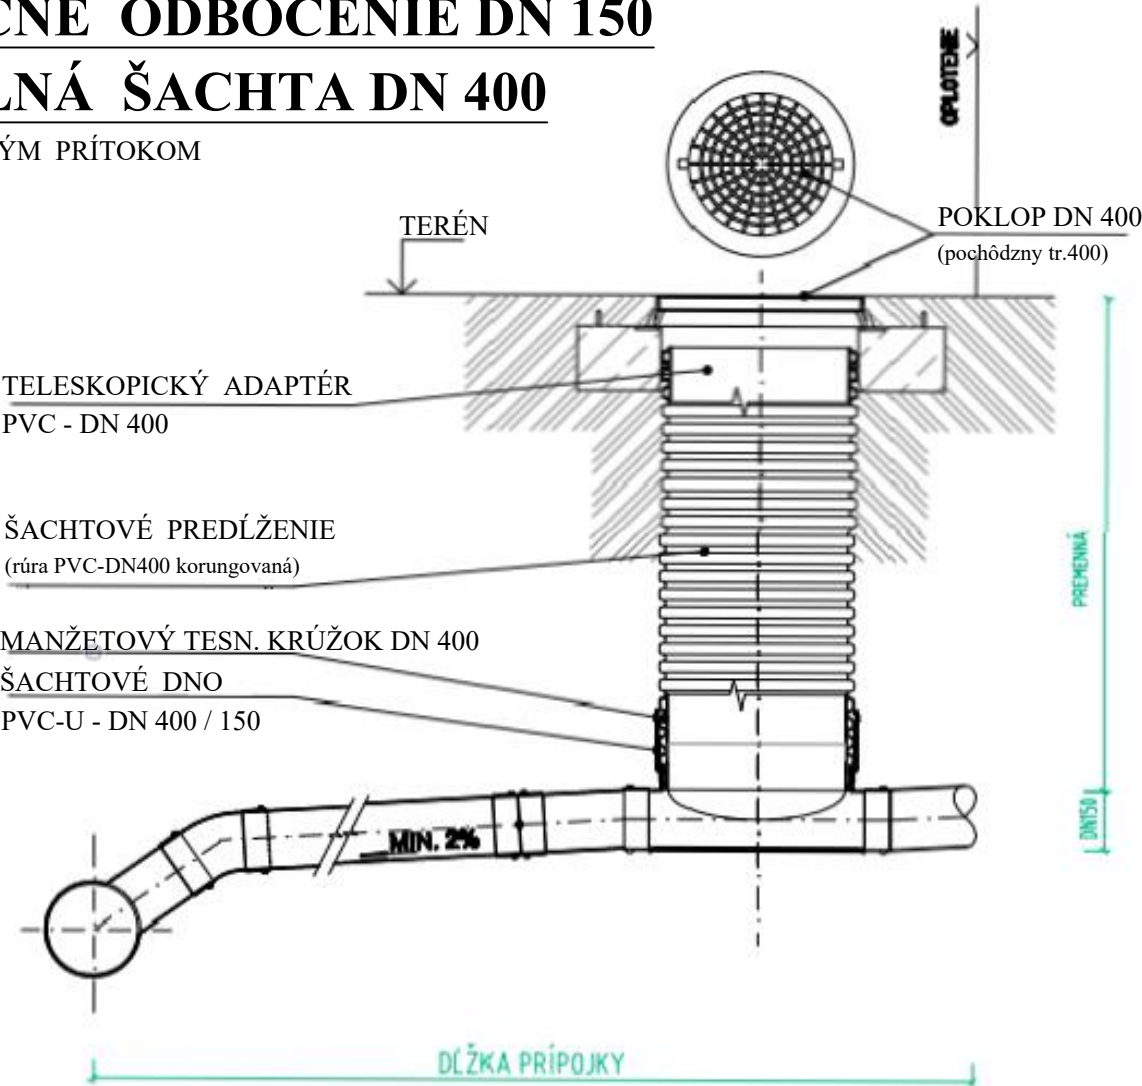


PÔDORYS

M 1:25

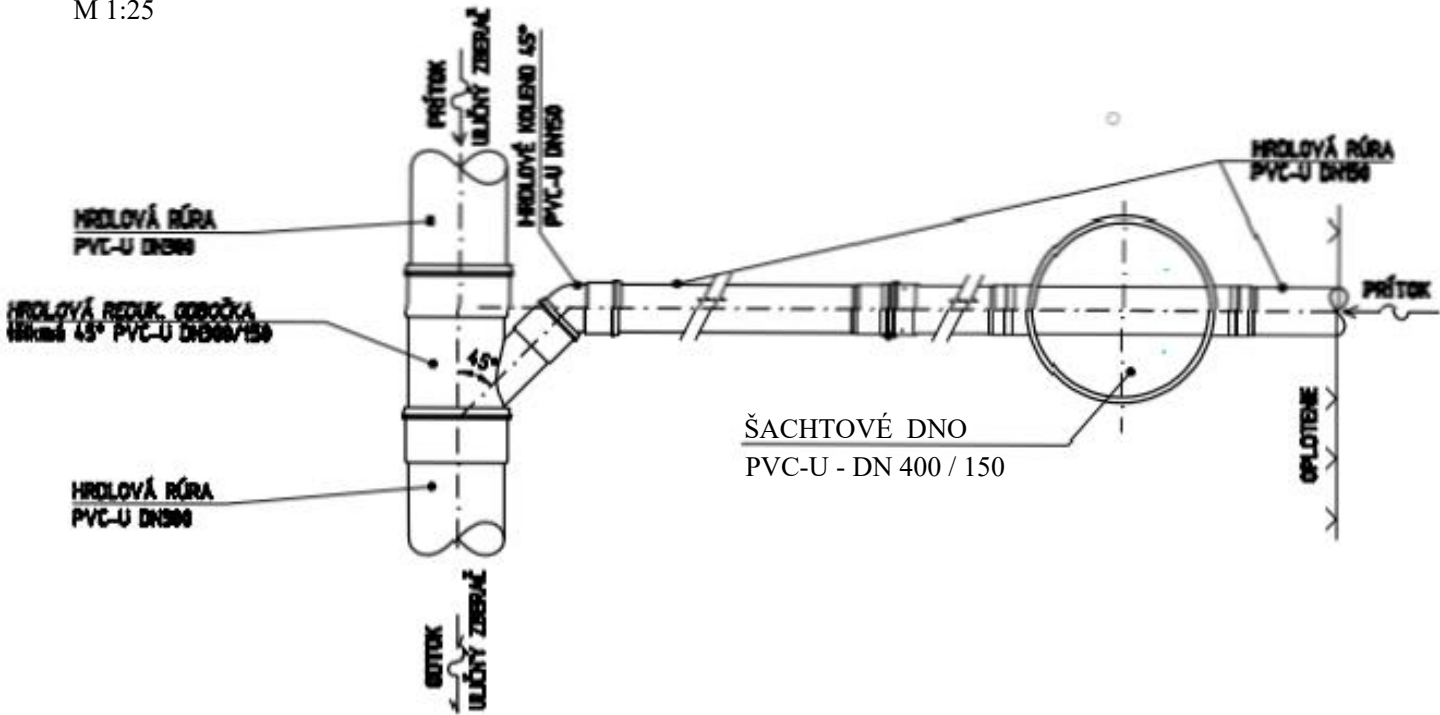

PODĽA ZÁKONA O AUTORSKÝCH PRÁVACH JE BEZ SÚHLASU AUTORA ZAKÁZANÉ AKÉKOL'VEK ŠÍRENIE ALEBO KOPÍROVANIE TOHTO PROJEKTU. TENTO PROJEKT JE VYPRACOVANÝ PRE STAVEBNÉ POVOLENIE. NEPREBERÁME ZODPOVEDNOSŤ ZA JEHO POUŽITIE NA INÝ AKO TENTO ÚČEL.

Navrhov:	AXA Projekt, s.r.o., Mierové nám. 3165/5, Galanta 924 01		 AXA Projekt s.r.o. adresa: Mierové námestie 3165/5, Galanta tel.: +421(0)915 722 743 e-mail: axaprojekt@axaprojekt.sk web: http://axaprojekt.sk/	
Zodp. projektant:	Ing. Karol Považan			
Vypracoval:	Ing. Karol Považan			
Miesto:	Obec Hrubý Šúr			
Investor:	Obec Hrubý Šúr, ObU Hrubý Šúr č. 205, 903 01			
E.II Splašková kanalizácia - kanaliz.prípojky				
Časť:	S006.2			
Stavba: Verejná kanalizácia a ČOV Hrubý Šúr			Formát:	2x A4
			Dátum:	12/2022
			Účel:	DSP
			Č. zákazky:	D025-2018
			Č. oprávnenia:	3767/A2
Obsah: KANALIZAČNÉ ODBOČENIE A KONTROLNÁ ŠACHTA DN 400 - TYP			Mierka:	Číslo výkresu:
			1:25	E.II-56