


POHĽAD JUHOVÝCHODNÝ

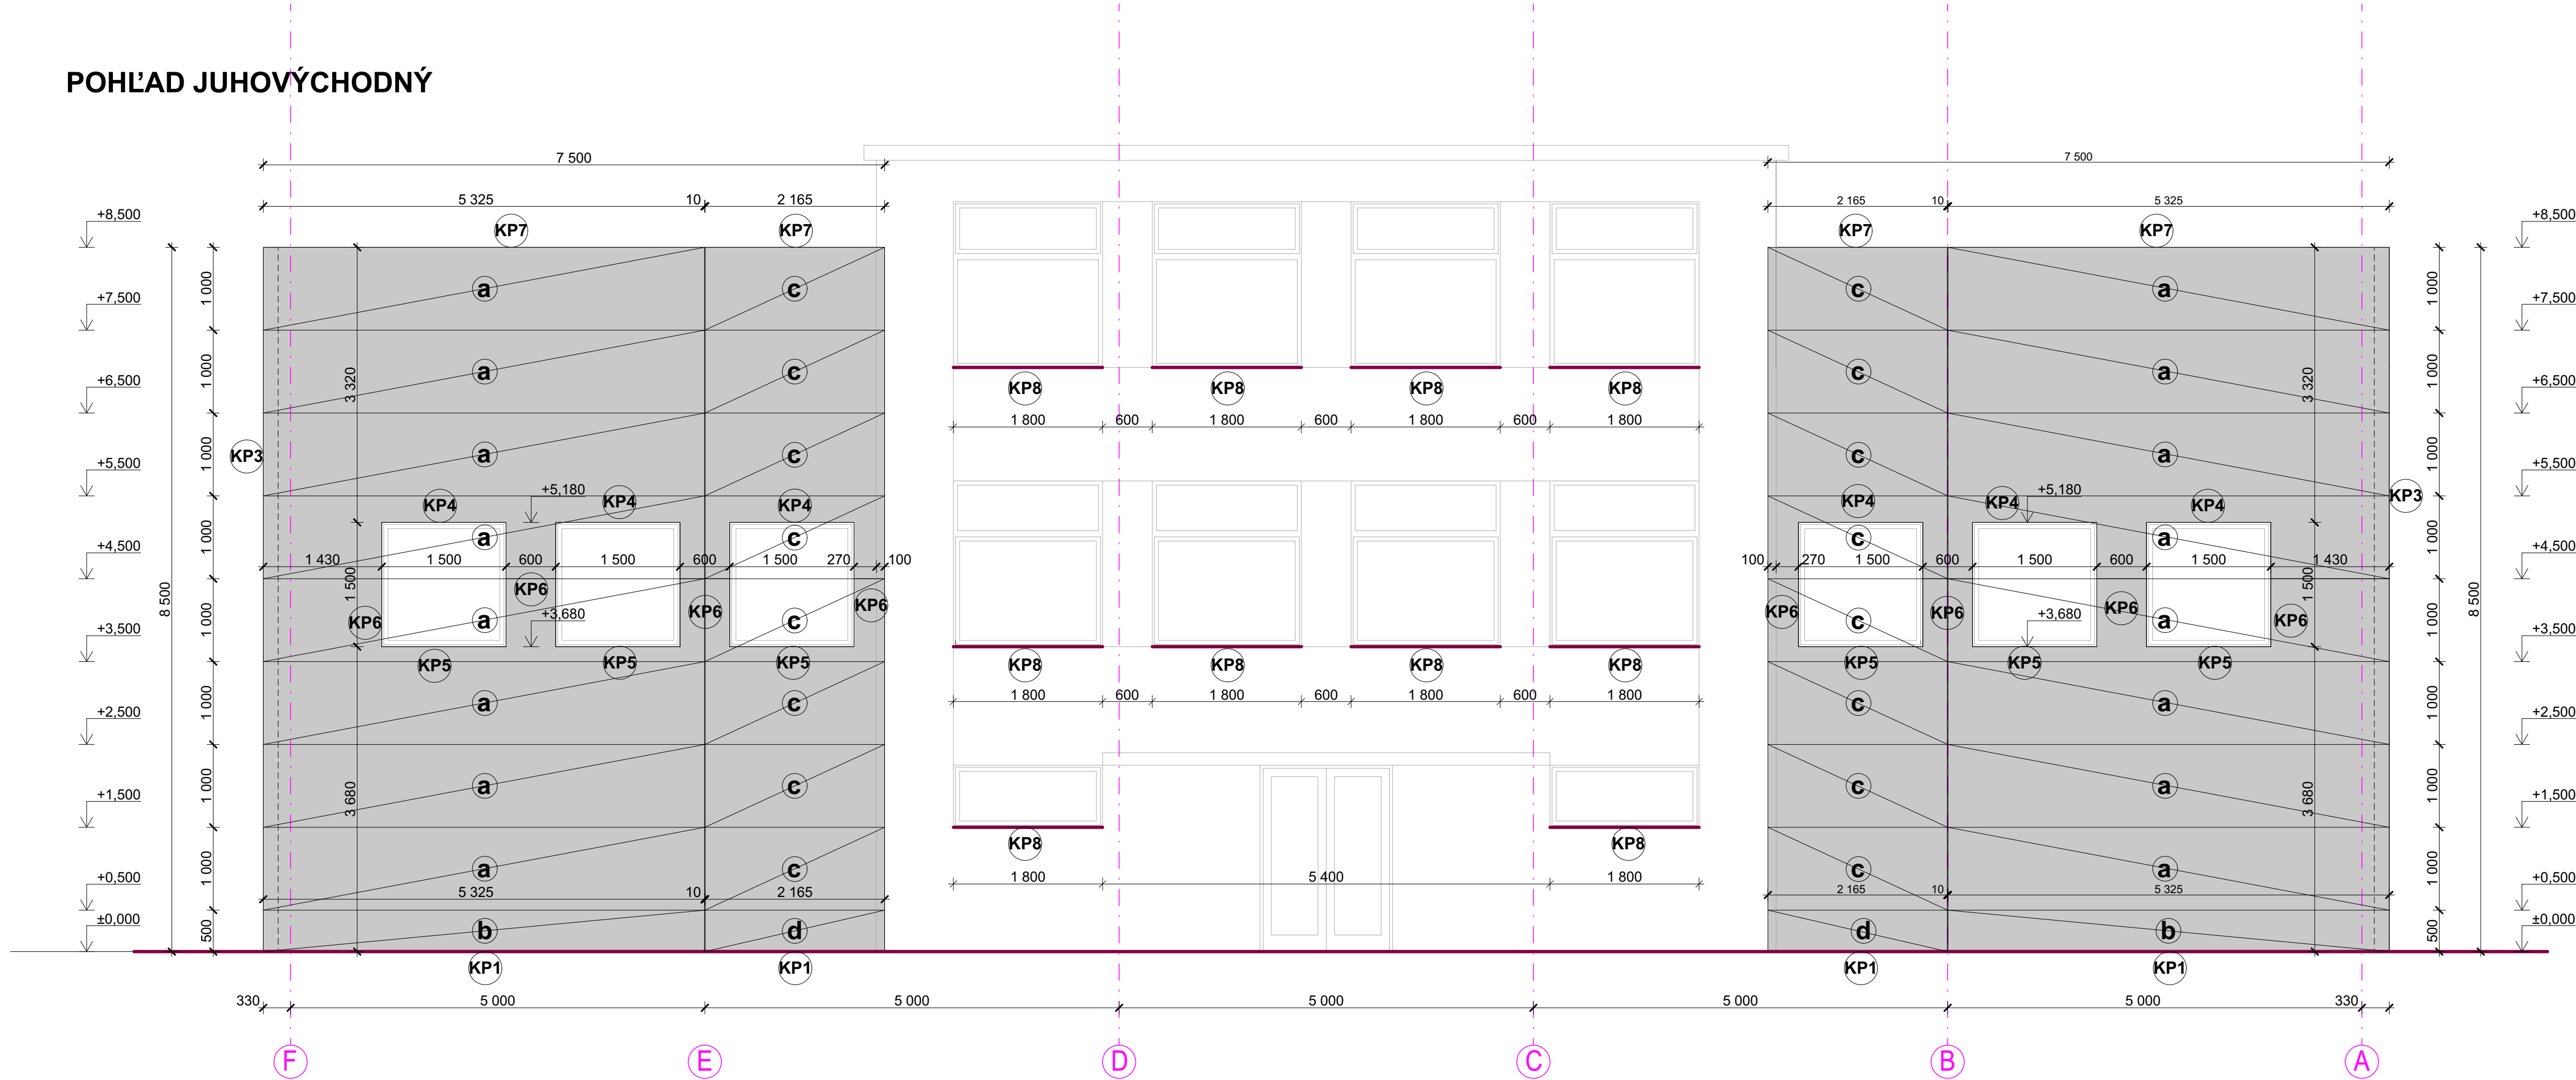


VÝPIS STENOVÝCH FASÁDNYCH PANELOV :


OZN. na výkrese	TYP PANELU - popis	HRÚBK A (mm)	ŠÍRKA (mm)	DĹŽKA (mm)	POČET (ks)	PLOCHA (m <sup>2</sup> )
a	FASÁDNY PANEL	180	1000	5325	16	85,20
b	FASÁDNY PANEL	180	500	5325	2	5,33
c	FASÁDNY PANEL	180	1000	2165	16	34,64
d	FASÁDNY PANEL	180	500	2165	2	2,17
e	FASÁDNY PANEL	180	1000	2000	4	8,00
f	FASÁDNY PANEL	180	1000	4000	4	16,00
g	FASÁDNY PANEL	180	1000	5970	12	71,64
h	FASÁDNY PANEL	180	500	5970	2	5,97
i	FASÁDNY PANEL	180	1000	4445	2	8,89
j	FASÁDNY PANEL	180	1000	6045	4	24,18
k	FASÁDNY PANEL	180	500	6045	2	6,05
FASÁDNY PANEL hr.180mm s izolantom z minerálnej vlny : spolu plocha						268,070m <sup>2</sup>

VÝKAZ KLAMPIARSKÝCH VÝROBKOV FASÁDNYCH PANELOV :


- KLAMPIARSKÉ VÝROBKÝ PREVIEST Z OCELOVÉHO POZINKOVANÉHO PLECHU / alt poplastovaného / hr.plechu 0,5mm  
V ZMYSE STN 73 36 10  
PRED REALIZÁCIOU KLAMPIARSKÝCH VÝROBKOV PREVERIŤ ICH ROZMERY !  
ROZVINUTÉ ŠÍRKY KLAMPIARSKÝCH VÝROBKOV - budú upresnené výrobcom fasádnych panelov  
- povrchová úprava : farebnosť (podľa dohody s investorom) - odtieň bielej  
klampiarske výrobky sú z pozinkovaného plechu a ich dĺžka je bez rezervy

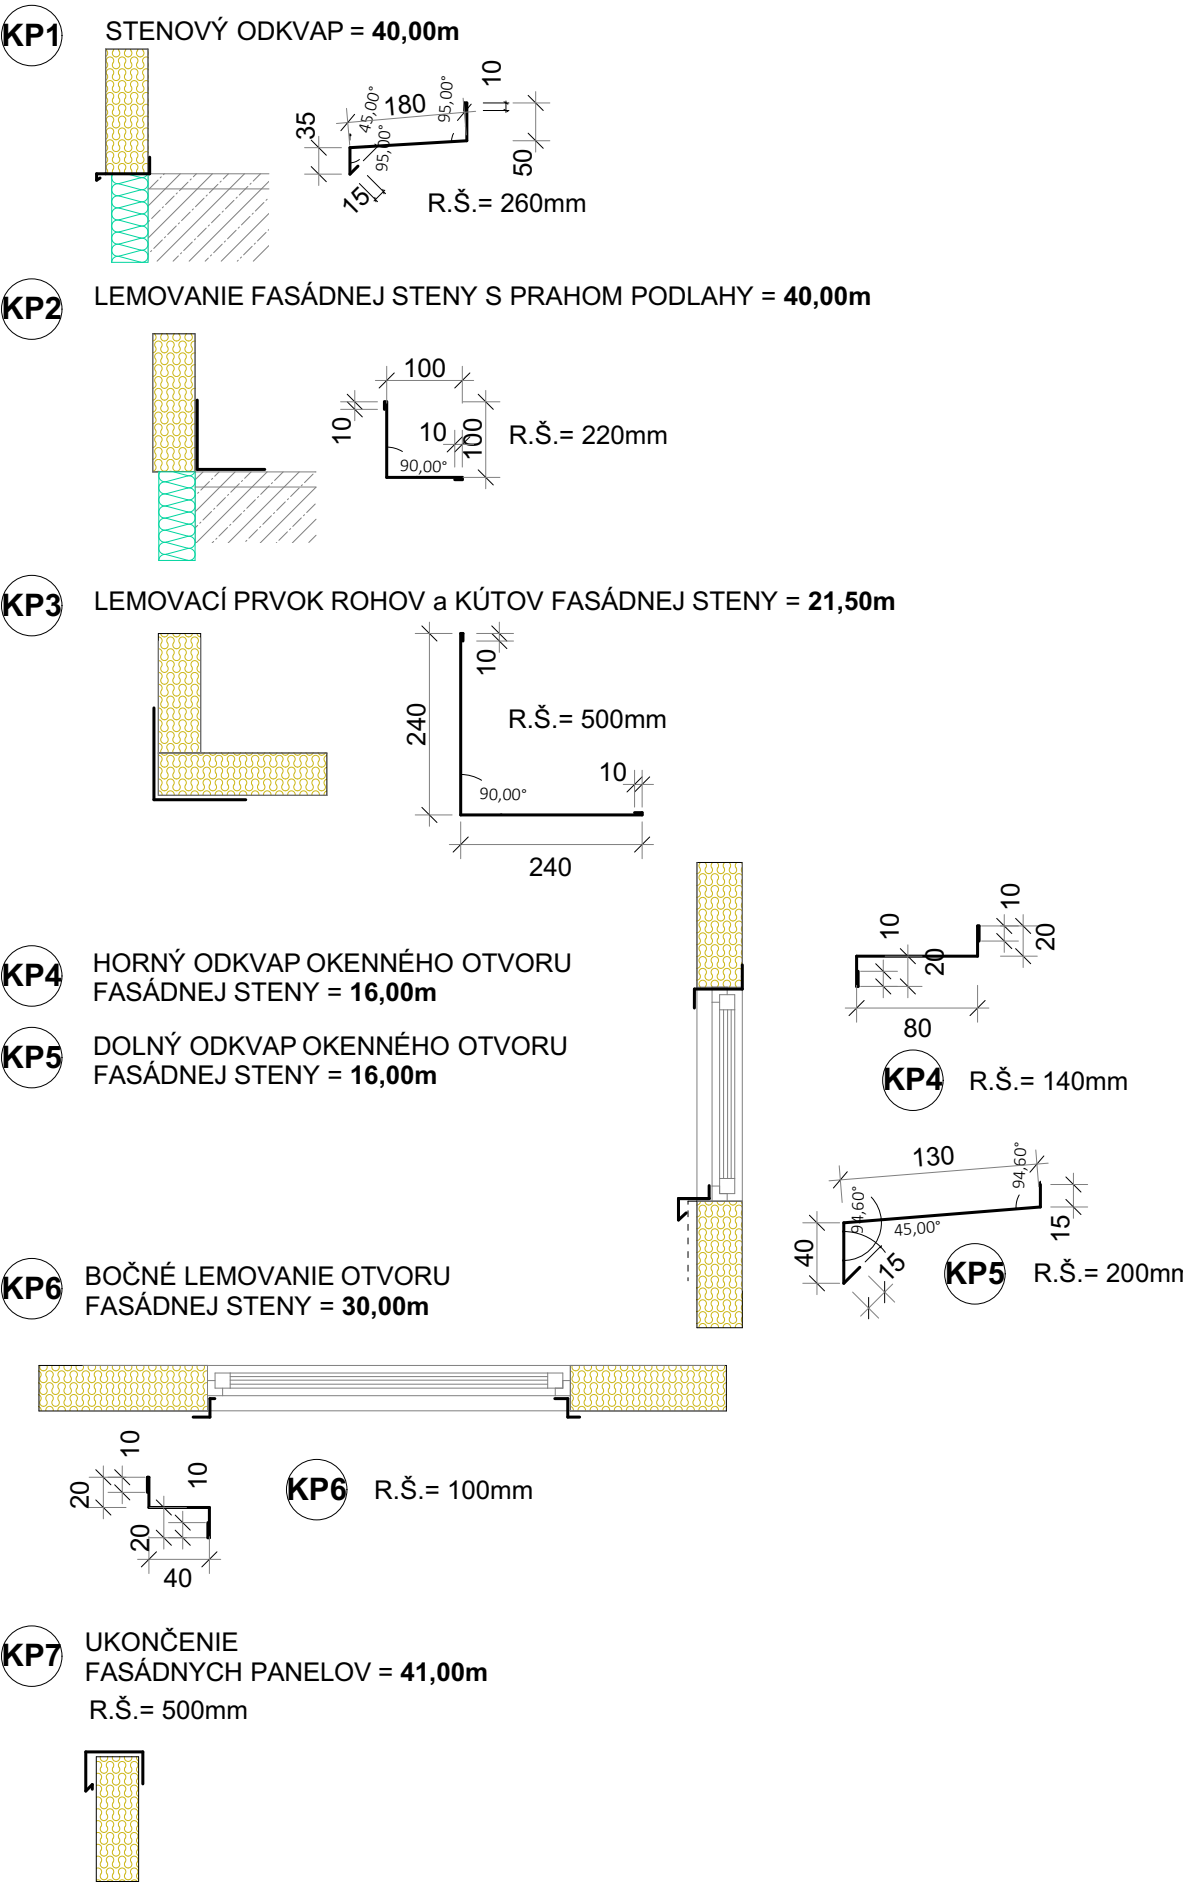

POHĽAD SEVEROVÝCHODNÝ

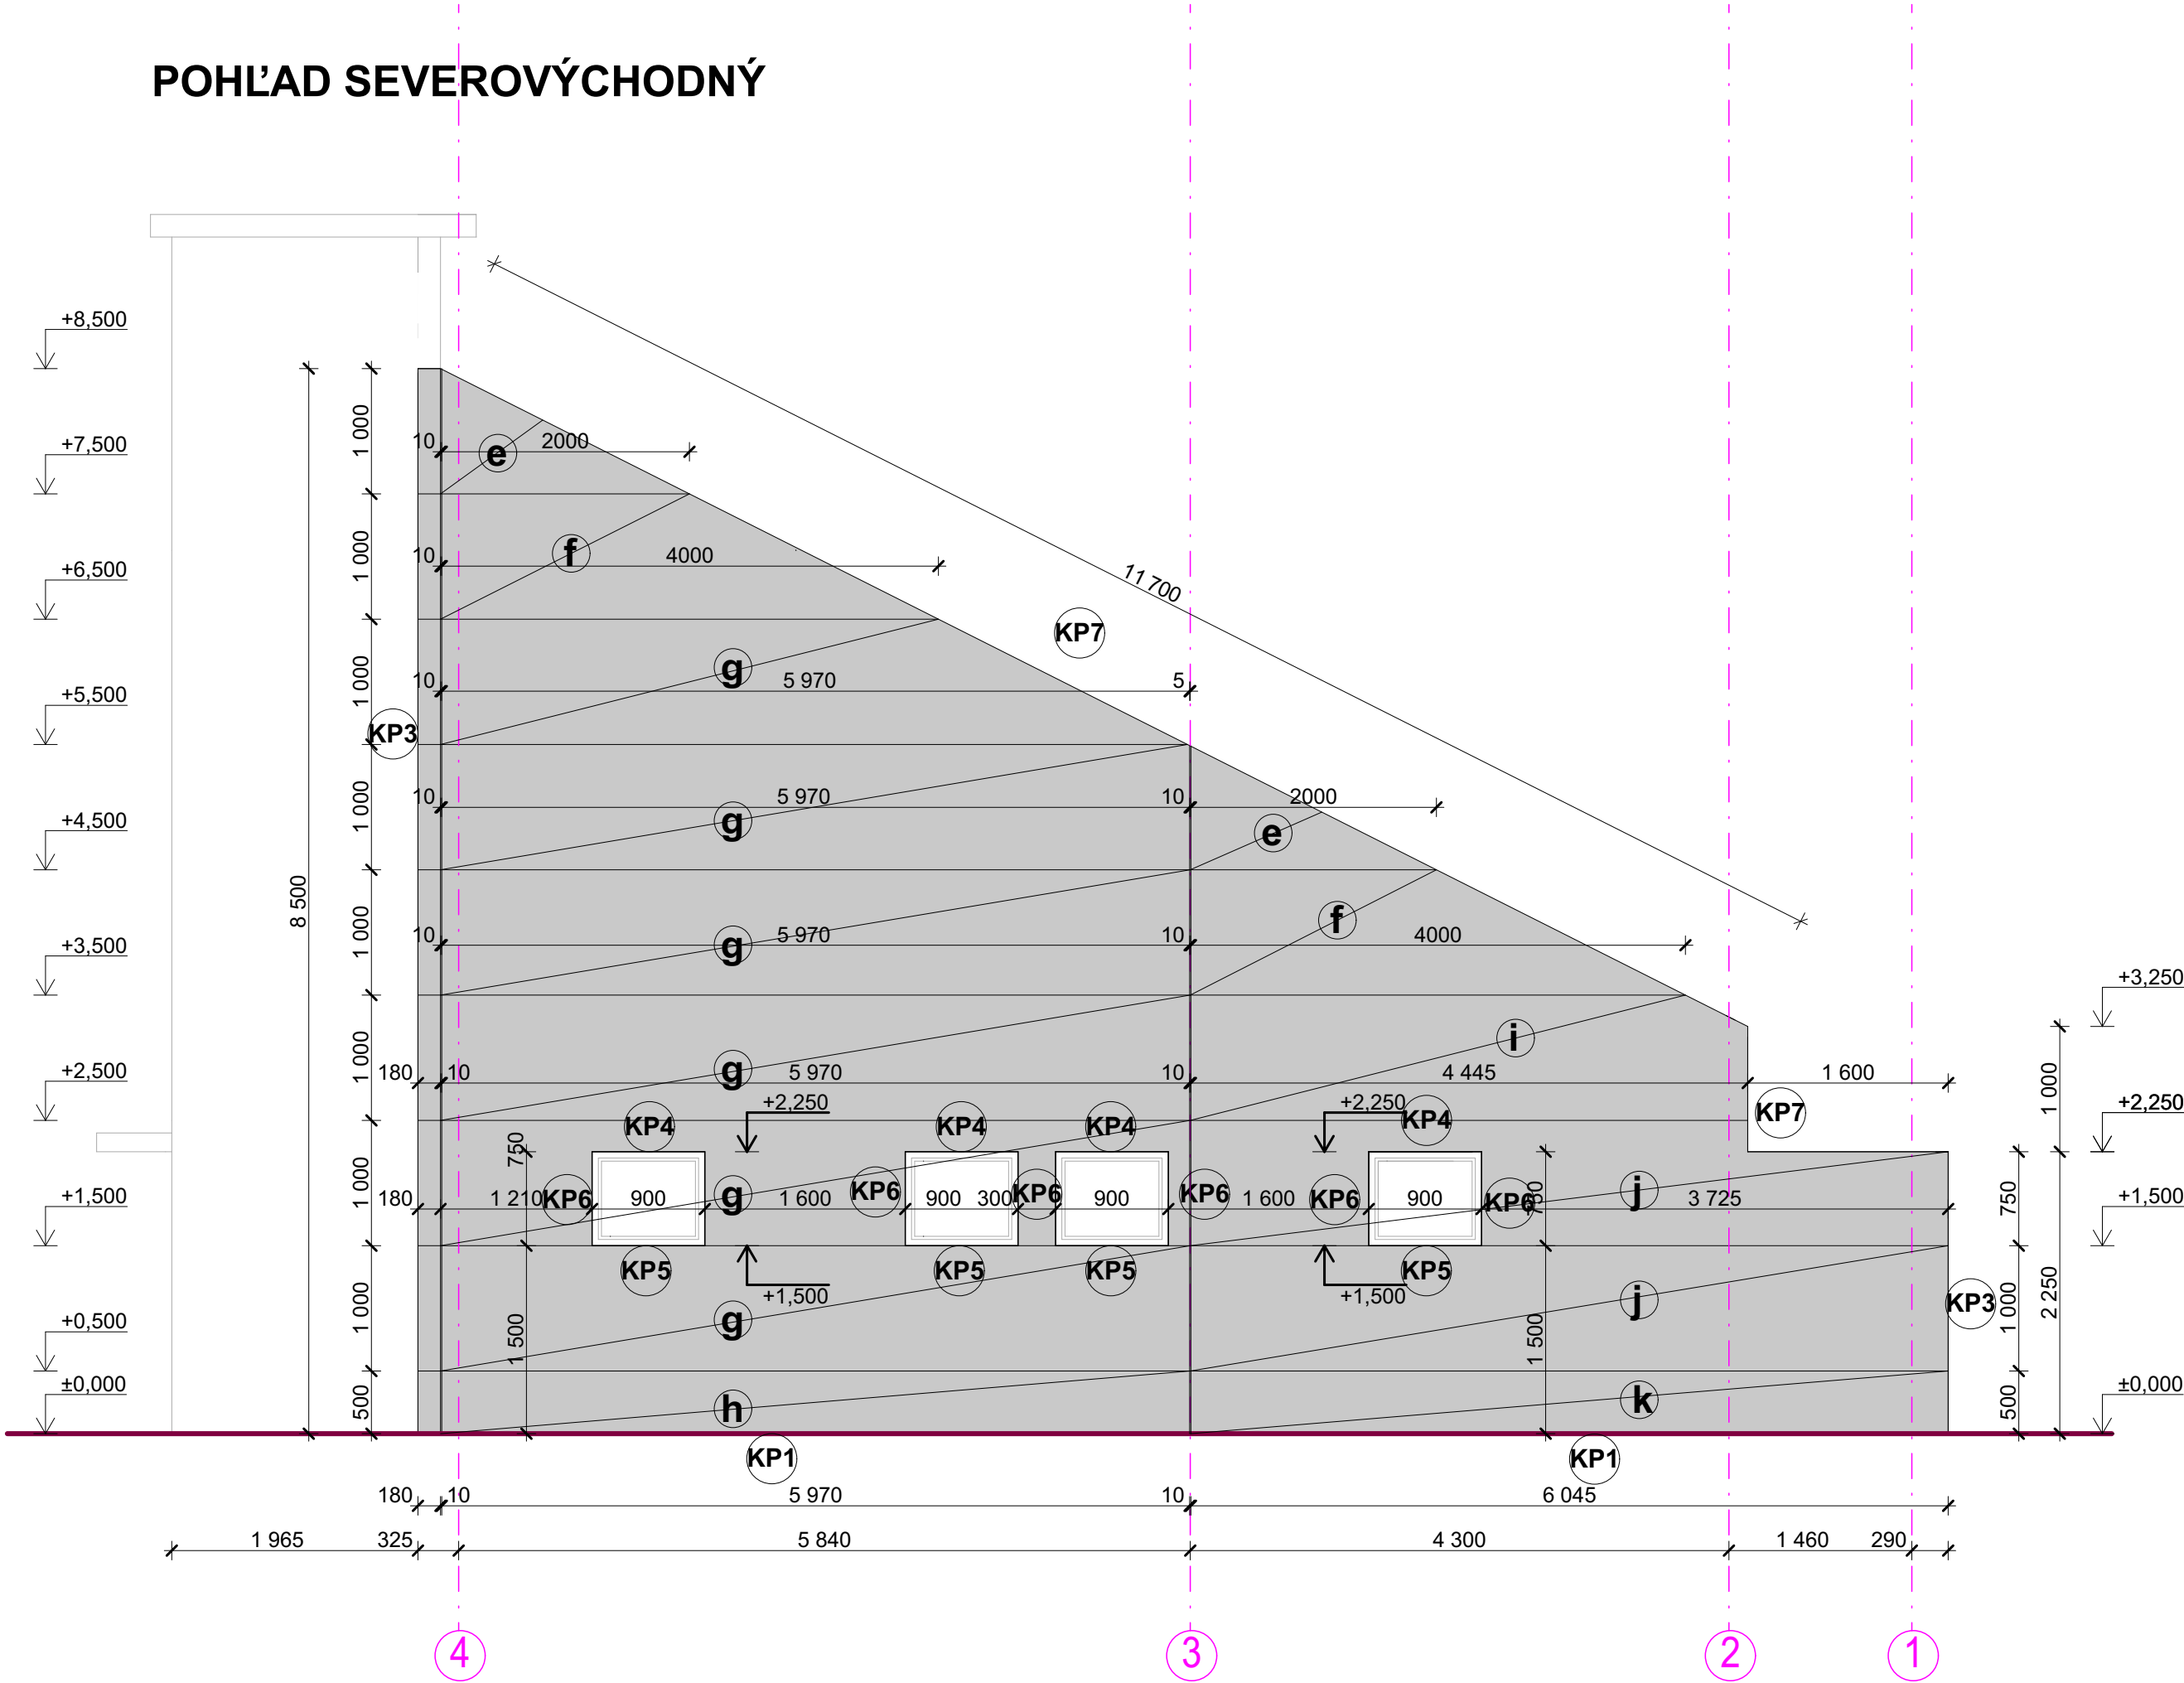

POHĽAD JUHOZÁPADNÝ

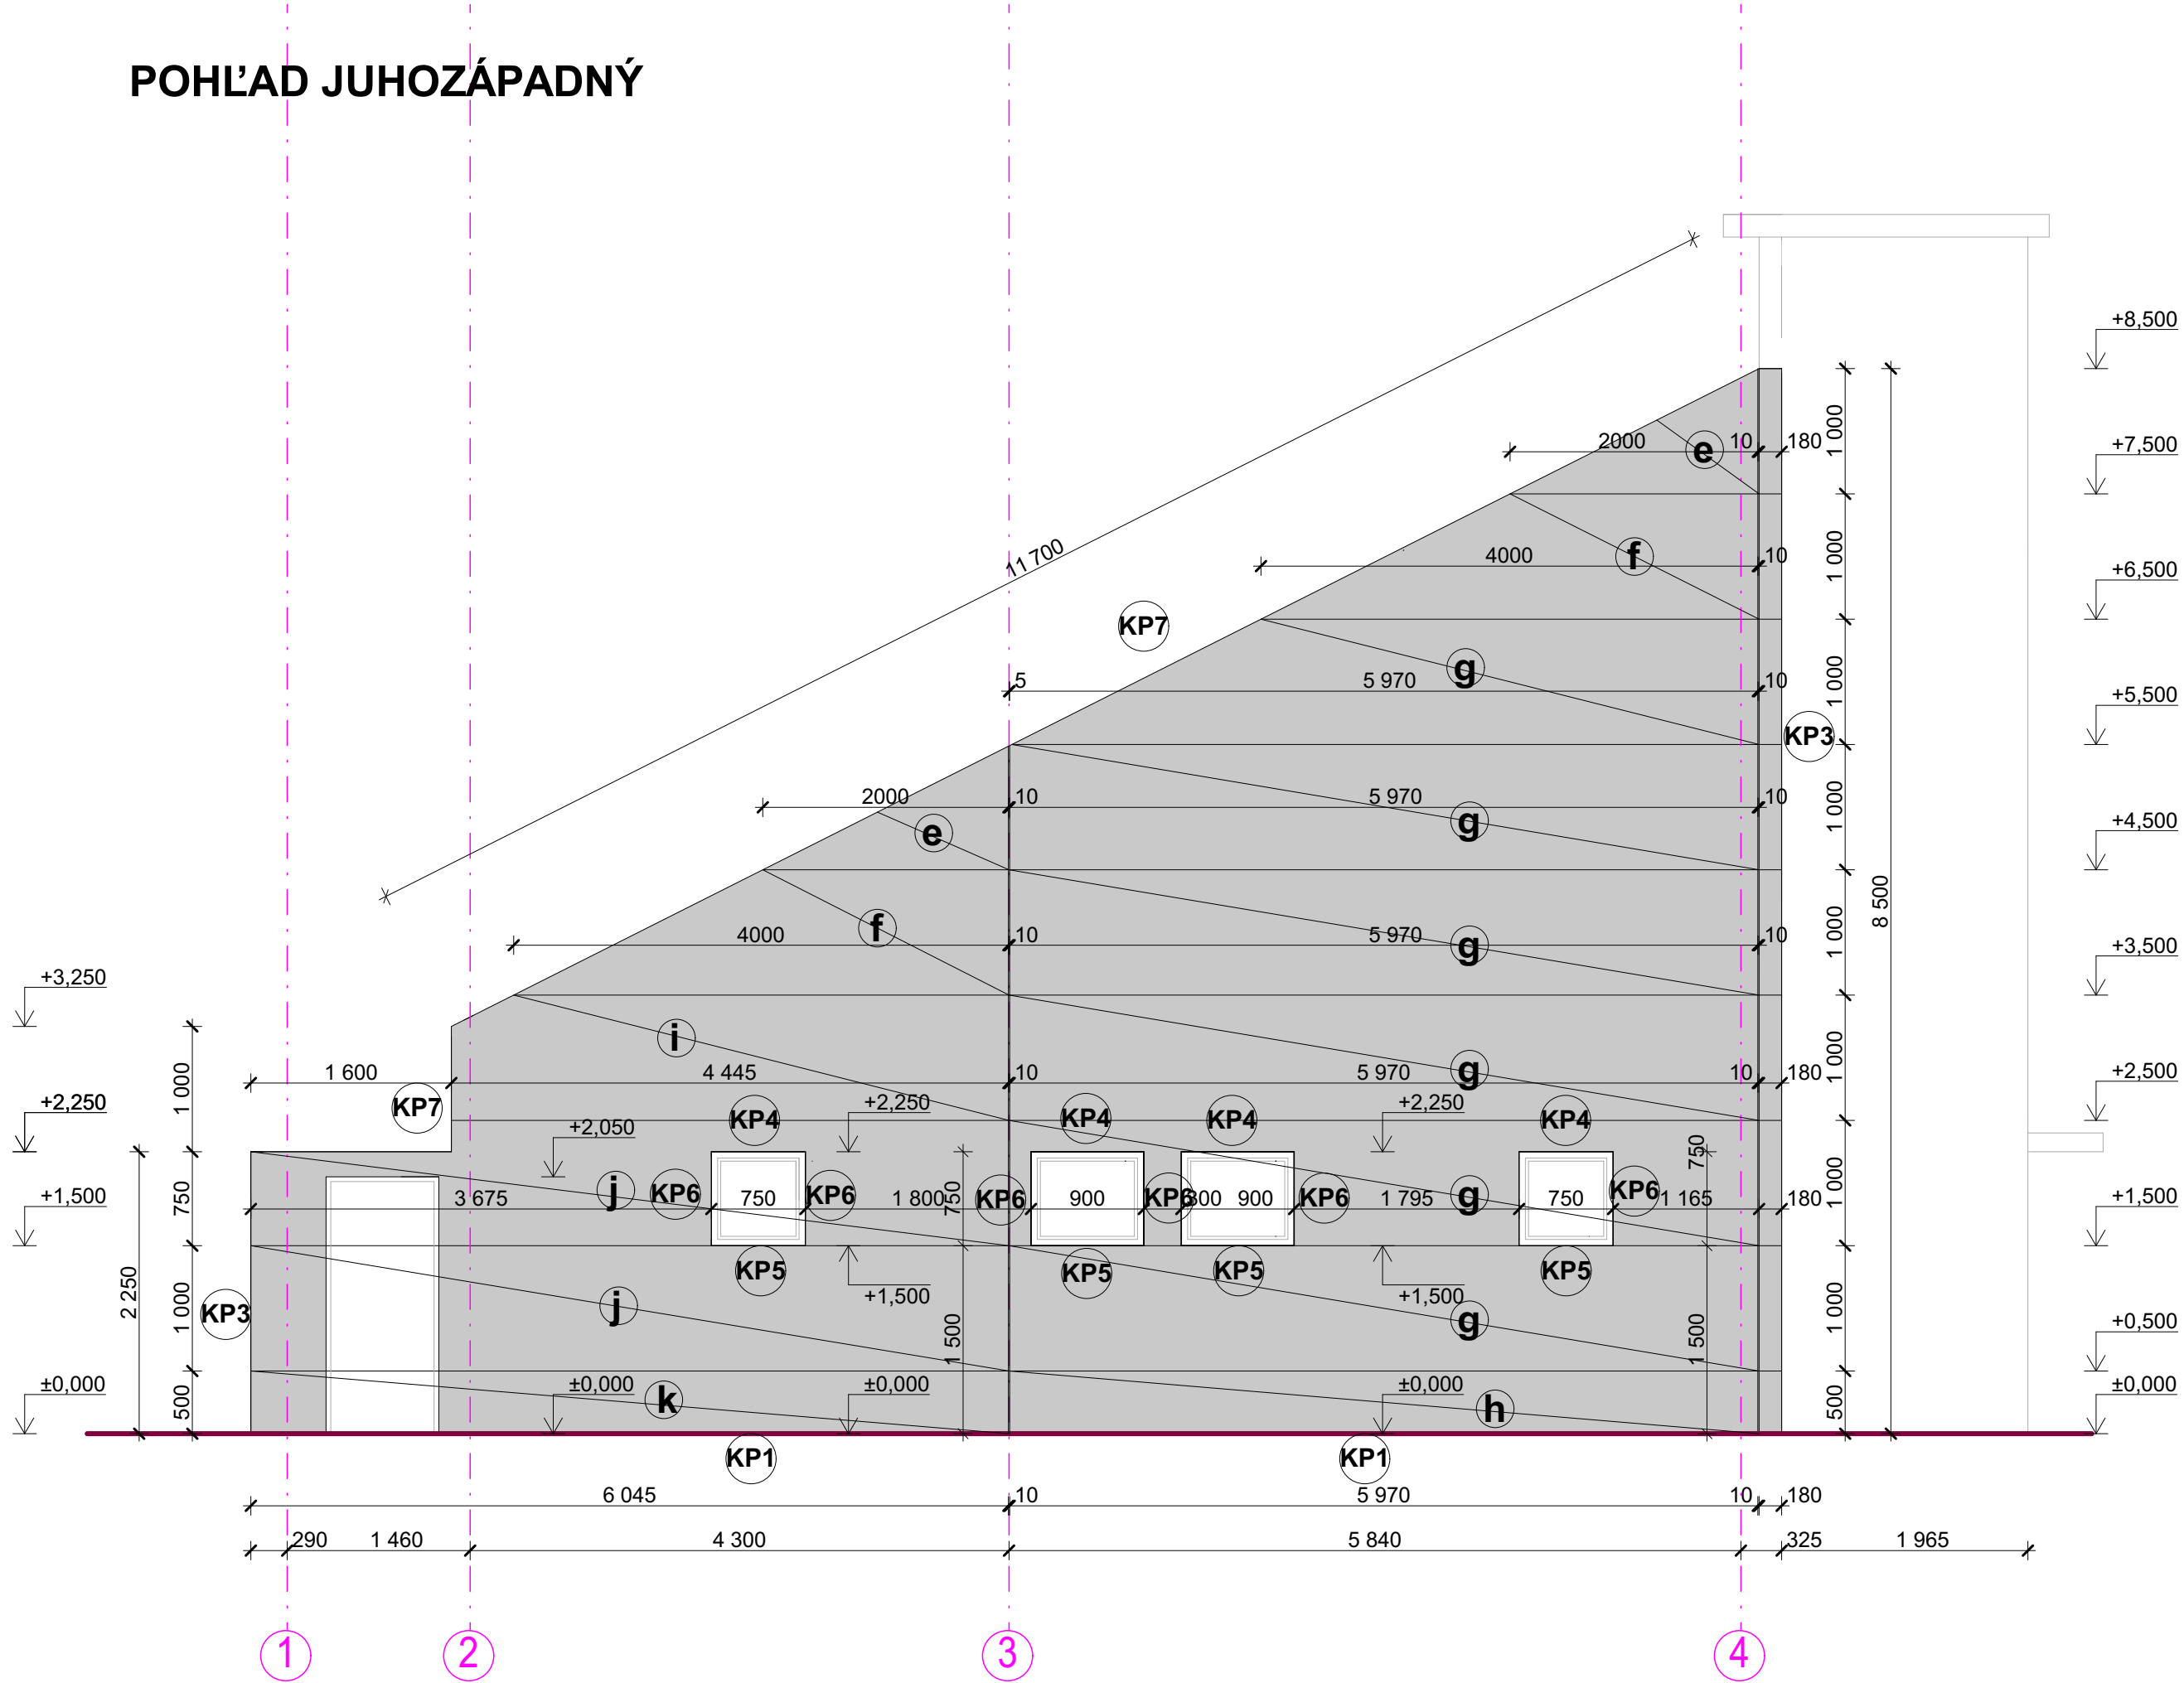

VÝKAZ KLAMPIARSKÝCH VÝROBKOV :

- KLAMPIARSKÉ VÝROBKÝ PREVIEST Z POPLASTOVANÉHO PLECHU :hr.plechu 0,5mm  
V ZMYSE STN 73 36 10  
PRED REALIZÁCIOU KLAMPIARSKÝCH VÝROBKOV PREVERIŤ ICH ROZMERY !

