


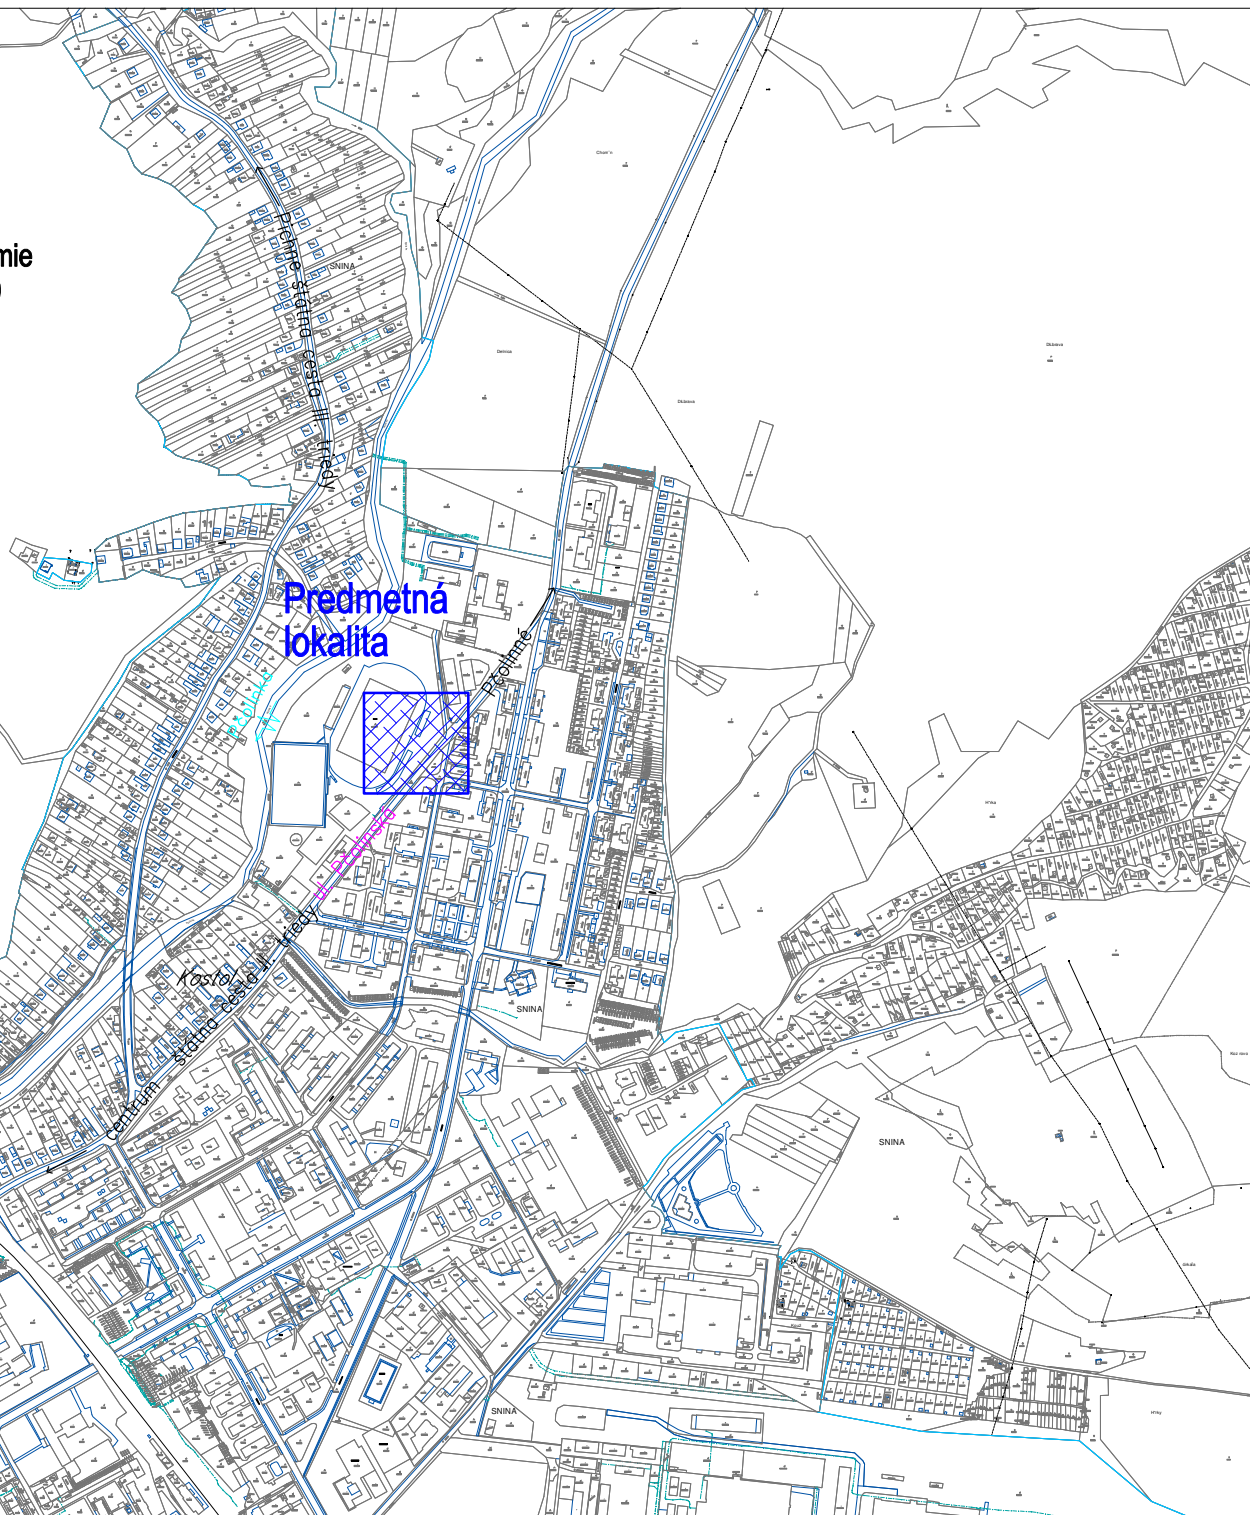

# Snina

katastrálne územie  
Snina (856 941)



**ELEKTRO  
PROJEKT**



epMP, s.r.o.  
Herlianska 1105/96  
09303 Vranov nad Topľou

+421 905 709 375  
pacuta@epmp.sk  
<https://www.epmp.sk/>

Zodpovedný projektant : Ing. Michal Kandala  
Vypracoval : Ing. Peter Saraka  
Hlavný inžinier projektu : Ing. Marián KOVÁČ | R-PROJEKT Humenné s.r.o.

Investor : Mesto Snina, Strojárska 2060/95; 069 01 Snina, Strojárska 2060/95 Snina 069 01 SR  
Miesto stavby : parc. č. CKN 7527/1; k.ú. Snina

Stavba :

## Open Sports Center - Multifunkčné centrum

Objekt : SO-06 - ELEKTRICKÁ PRÍPOJKA, OEZ

Časť : SO-06-01 - ELEKTRICKÁ PRÍPOJKA NN; SO-06-02 - OEZ

Obsah : Situácia širších vzťahov

Stupeň : DSP

Sada :

Formát : A4

Dátum : 10 / 2021

Číslo zákazky : 2021024

Mierka :

Príloha :

1: 10 000

01