










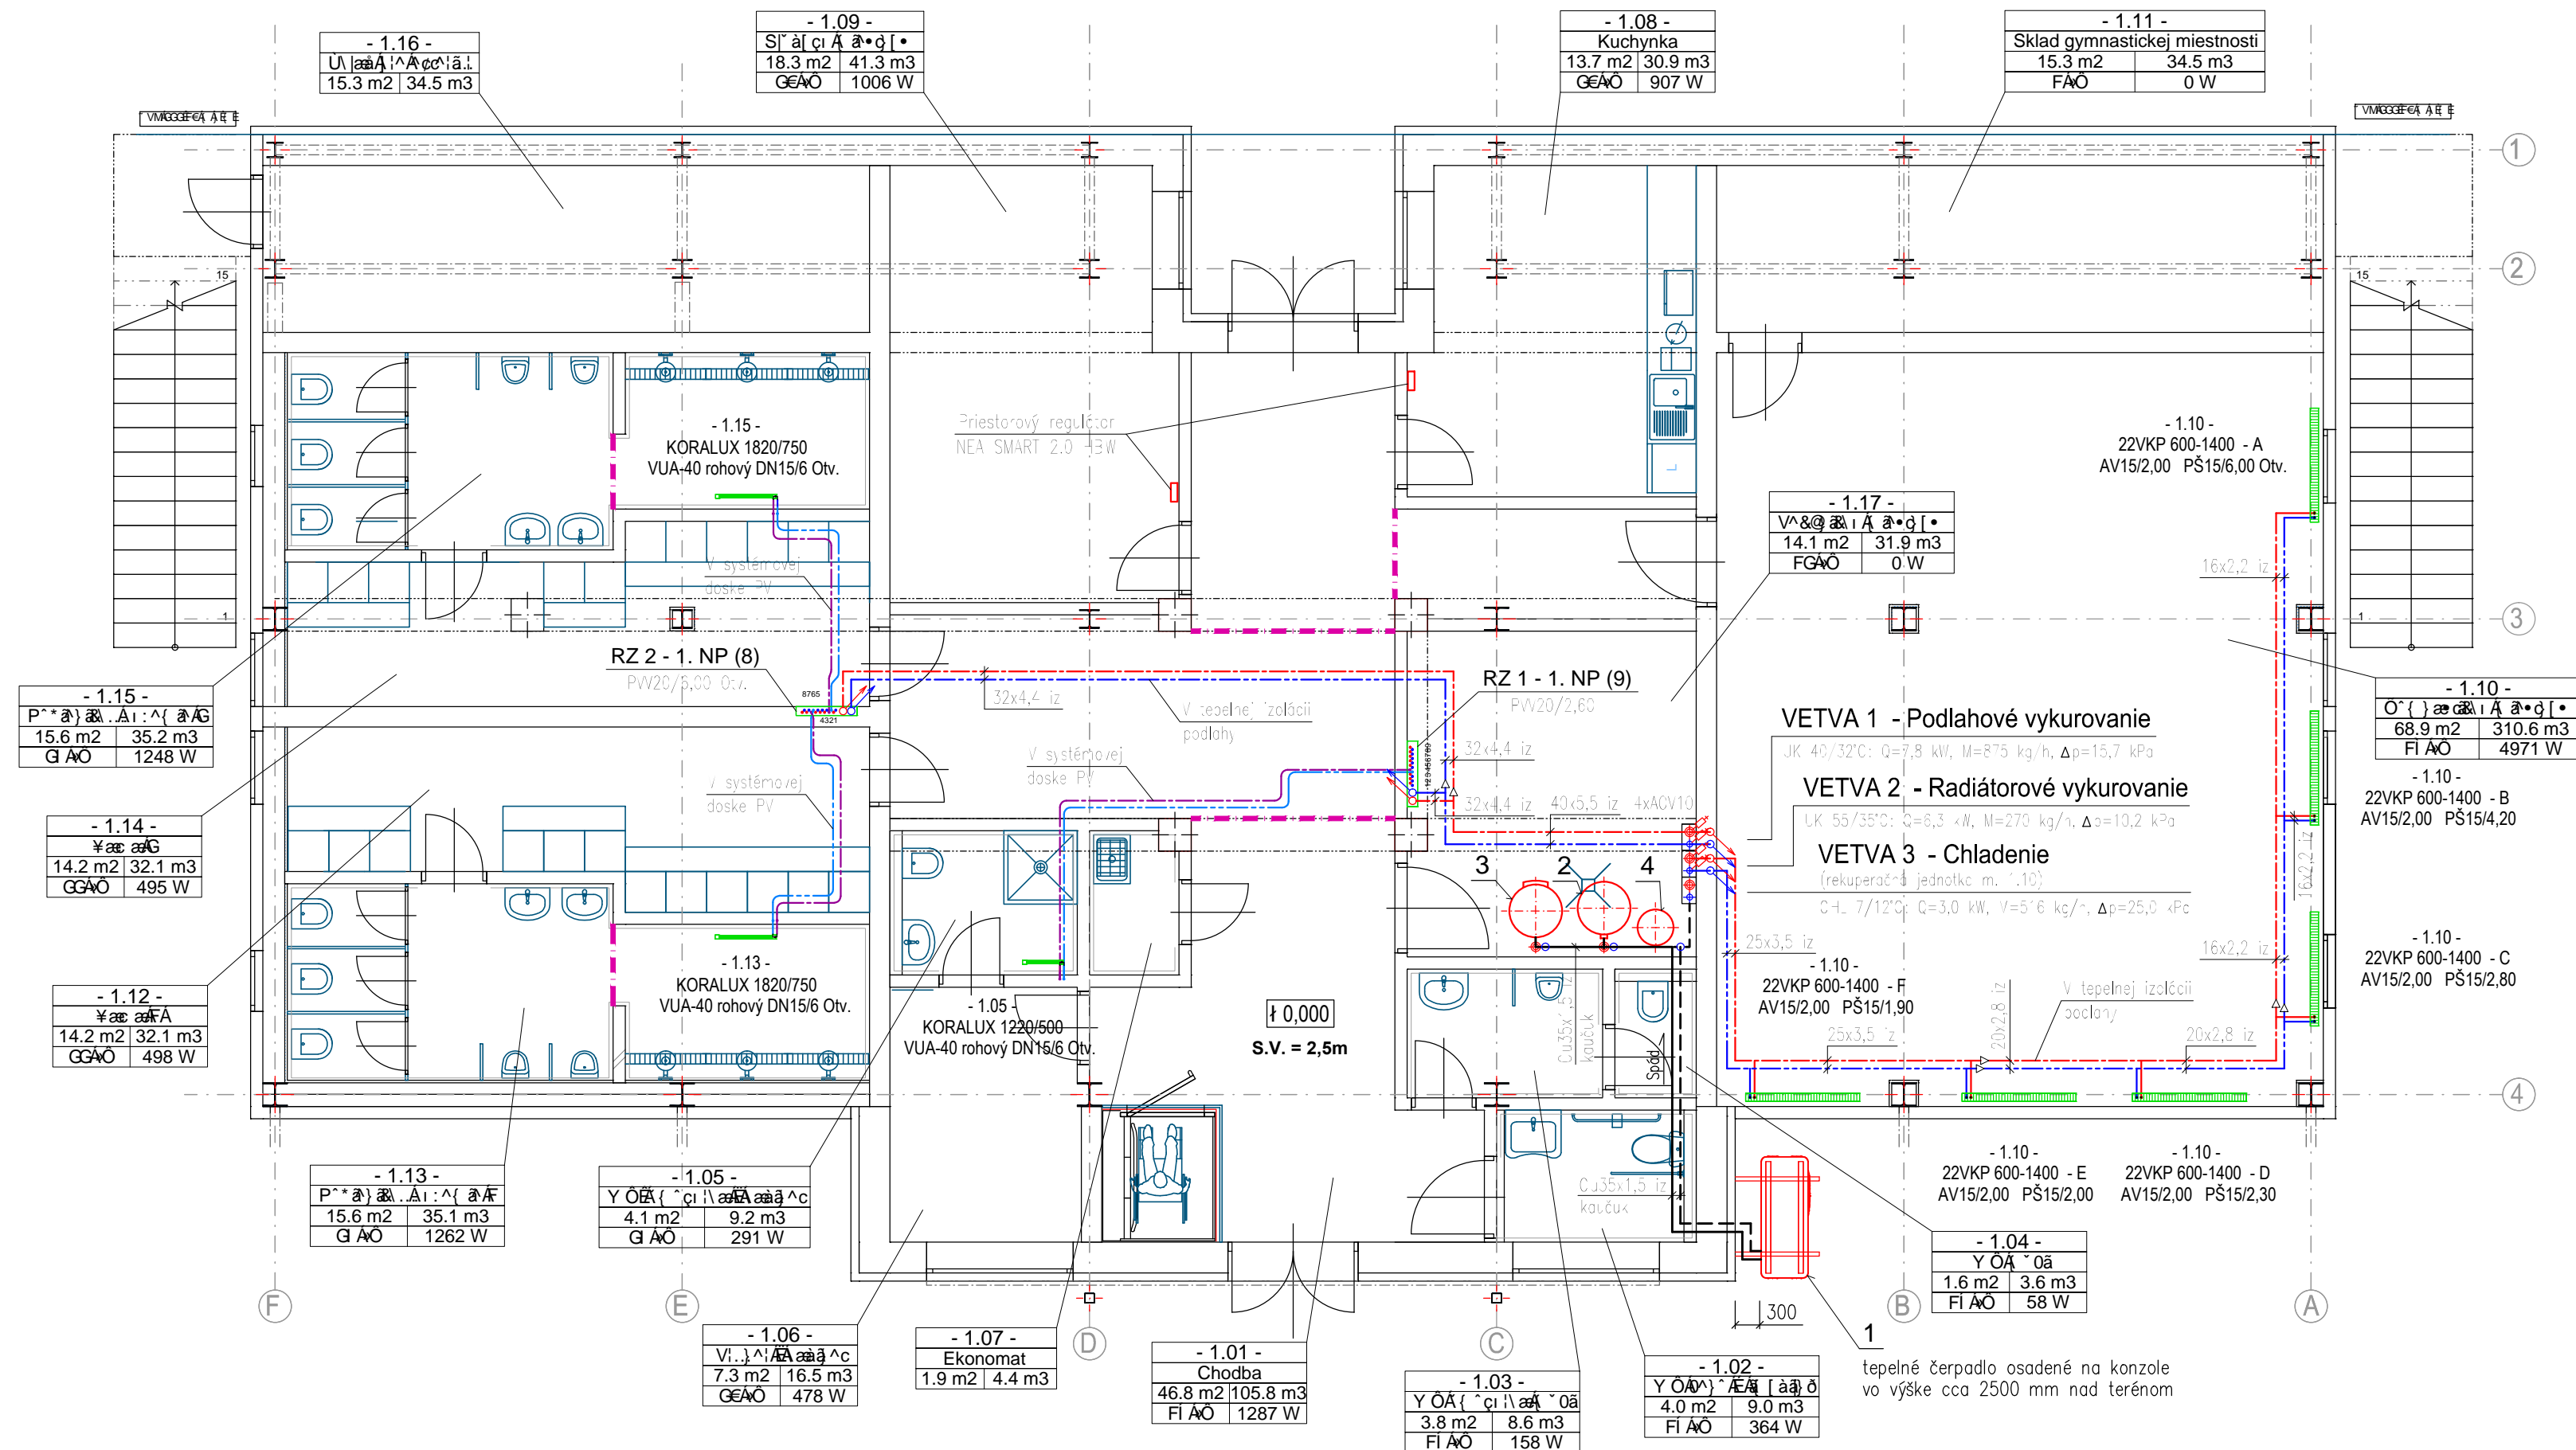



PÔDORYS 1.NP - napojenie vykurovacích telies a rozdeľovačov podlahového vykurovania M = 1:75



LEGENDA POTRUBIA


- | | | |
|---|--|---|
|  | PRÍVODNÉ POTRUBIE | / - medené spájané pájkovaním s tvrdou pájkou,
resp. z uhlíkovej ocele spájané lisovaním |
|  | SPÄTNÉ POTRUBIE | |
|  | PRÍVODNÉ POTRUBIE UVK - RÓRKA RAUTITAN FLEX | |
|  | SPÄTNÉ POTRUBIE UVK - RÓRKA RAUTITAN FLEX | |
|  | PRÍVODNÉ POTRUBIE UVK - RÓRKA RAUTITAN FLEX Ø 16x2,2 tepelne izolovaná | |
|  | SPÄTNÉ POTRUBIE UVK - RÓRKA RAUTITAN FLEX Ø 16x2,2 tepelne izolovaná | |
|  | PRÍVODNÉ POTRUBIE PODLAHOVÉHO VYKUROVANIA - RÓRKA RAUTHERM S Ø17x2,0 | |
|  | SPÄTNÉ POTRUBIE PODLAHOVÉHO VYKUROVANIA - RÓRKA RAUTHERM S Ø17x2,0 | |
|  | REDUKCIA POTRUBIA | |
|  | NEPEZOVÉ FLEXI HADICE 3/4" (0,5 m) - PRÍVODNÉ A SPÄTNÉ POTRUBIE
PŘE NÁPOJENIE VZT. JEDNOTKY | |
|  | | |
|  | DILATÁCIA PODLAHY - ŠKÁROVÝ DILATAČNÝ PROFIL | |

LEGENDA VYKUROVACÍCH TELIES

-  OCELOVÉ PANELOVÉ VYKURČOVACIE TELESO VENTIL KOMPACT
 typ výška/šírka
 DEKORATÍVNE REBRÍKOVÉ VYKURČOVACIE TELESO typ výška/šírka

LEGENDA ARMATÚR

- | | |
|--------|--|
| PV20/r | VYVAŽOVACÍ VENTIL S MĚRACÍMI VENTILČEKYMI HERZ STROMAX-GN/NASTAVENIE |
| VUA-40 | VENTIL S PŇONNOU RŇRKOU HERZ VUA-40 DN15 NA JEDNODUCHÉ PŘIPOJENIE
PRE DVOURŇRKOVÉ SYSTÉMY S THERMOSTATICKOU HLAVICOU HERZ MINI |
| AV15/n | AXIÁLY VENTIL HEIMWEIER DN"5 (SŇČASŇ TELESÁ VENTIL-KOMPAKT)/NASTAVENIE
S THERMOSTATICKOU HLAVICOU "H" HERZ-DESIGN PRE TELESÁ VK |
| PŠ"5/n | PŘÍME RADIÁTOROVÉ ŠŇŘUBENIE PRE VYKUROVACIE TELESÁ VENTIL-KOMPAKT
HERZ-3000 DN15/NASTAVENIE |
| AOV10 | AUTOMATICKÝ CECVZDUŠŇOVACÍ VENTIL DN10 |
| SK20 | GUŇOVŇ KOHŇT ZÁVITOVŇ DN20 |

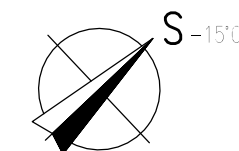

LEGENDA ZARIADENÍ – vid. výkres č. 04.

ZODPOVEDNÝ PROJEKTANT: ING. ANTÓNIA LICHMANOVÁ		PROJEKTANT: ING. ANTÓNIA LICHMANOVÁ		HLAVNÝ INŽINIER PROJEKTU: ING. MARIÁN KOVÁČ		LicEa s.r.o. Obchodná spoločnosť s iktuálnou e-mail: antonia.lichmanova@licea.sk	
INVESTOR MESTO SNINA, STROJÁRSKA 2060/95, 069 01 SNINA						DÁTUM 10/2021	
MIESTO STAVBY parc. č. CKN 7527/1, k. ú. SNINA						STUPEŇ DSP	
STAVBA OPEN SPORTS CENTER – MULTIFUNKČNÉ CEMTRUM						ČÍSLO ZÁKAZKY 088–2021	
OBJEKT SO 01 – MULTIFUNKČNÉ CENTRUM				DIEL ÚVK	ČASŤ STAVEBNÁ	FORMÁT 3xA4	
OBSAH VÝKRESU PÔDORYS 1.NP – napojenie vykurovacích telies a rozdeľovačov podlahového vykurovania						MIERKA 1:75 PRÍLOHA 02	