


PÔDORYS ZÁKLADOV

M 1:50

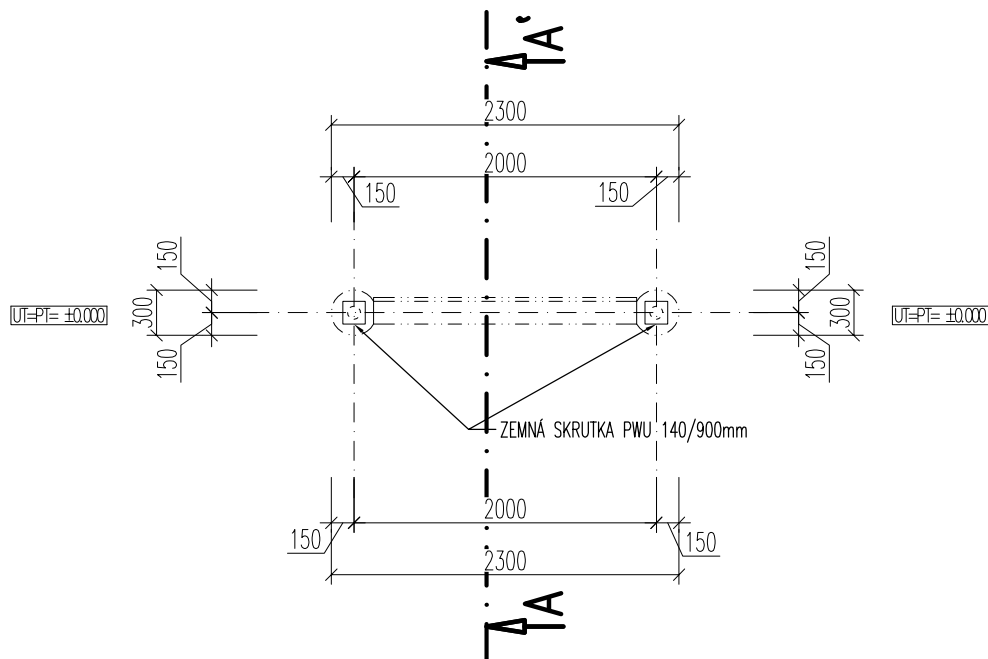

POZNÁMKA:


- ZALOŽENIE INFORMAČNEJ TABULE BUDE POMOCOU ZEMNEJ SKRUTKY PWU 140/900mm – 2ks
- PRED REALIZÁCIOU VYTÝČIŤ JESTVUJÚCE INŽINIERSKÉ SIETE
- UT=±0.000



SADA ČÍSLO:



**PROJEKT JE SPRACOVANÝ V ROZSAHU PRE OHLÁSENIE DROBNEJ STAVBY
±0,000=EXISTUJÚCEMU TERÉNU**

VYPRACOVAL	ZODPOVEDNÝ PROJEKTANT	 <small>MARKON STUDIO s.r.o. PAŠTINA ZÁVADA 75, 013 41 DOLNÝ HRIČOV tel.: +421 907 430 232, mail: markon81@gmail.com</small>
ING. MARTIN KONEČNÝ	ING. MARTIN KONEČNÝ	
MIESTO: VEĽKÉ ROVNÉ, ZÁBLATIE č.p. E 11342		PROFESIA: Arch.stav.riešenie 18421
INVESTOR: PRVÁ AGREÁRNA MAJITEĽOV s.r.o.		FORMÁT: A4
STAVBA: INFORMAČNÁ TABULA		DÁTUM: 01/2022
PARCELA: E 11342		SUPEŇ: OHLÁSENIE DROBNEJ STAVBY
PREDMET VÝKRESU: PÔDORYS ZÁKLADOV		MIERKA: 1:50
		VÝKRES: 2