


# REZ A-A' M 1:50

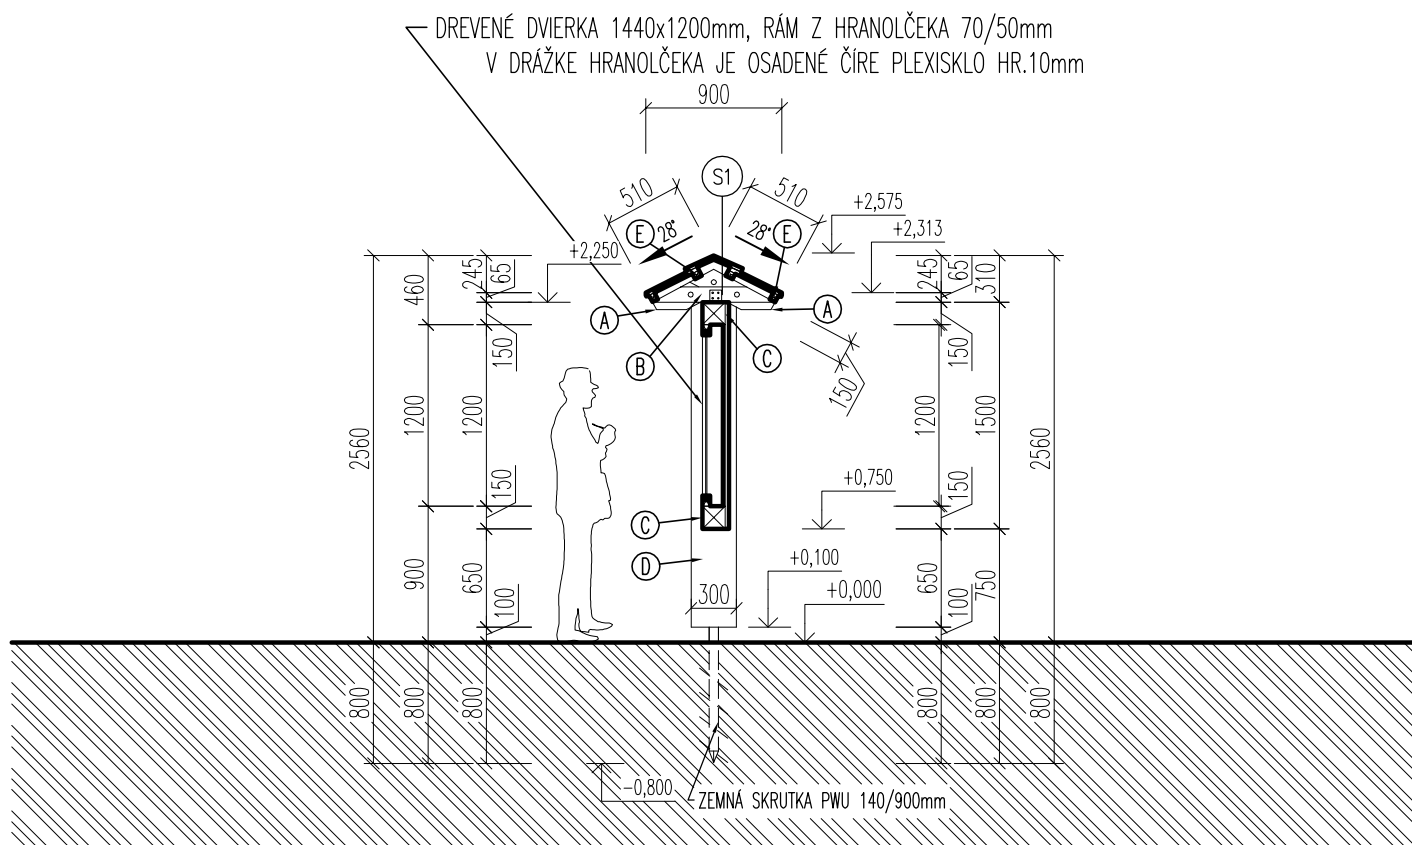

## LEGENDA:


- (S1) SKLADBA STREŠNÉHO PLÁŠŤA
- STREŠNÁ KRYTINA Z DREVENÉHO ŠINDLA (ALT. PREKLADANÝCH DOSÁK)
  - LAŤOVANIE POD KRYTINU 50/30mm
  - DREVENÁ KROKVA 50/150mm

## LEGENDA MATERIÁLOV:

-  PŮVODNÝ TERÉN
-  DREVENÉ KONŠTRUKCIE – BEZ POVRCHOVEJ ÚPRAVY

SADA ČÍSLO:

PROJEKT JE SPRACOVANÝ V ROZSAHU PRE OHLÁSENIE DROBNEJ STAVBY  
±0,000=EXISTUJÚCEMU TERÉNU

VYPRACOVAL	ZODPOVEDNÝ PROJEKTANT	 MARKON STUDIO s.r.o. PAŠTINA ZÁVADA 75, 013 41 DOLNÝ HRIČOV tel.: +421 907 430 232, mail: markon81@gmail.com	
ING. MARTIN KONEČNÝ	ING. MARTIN KONEČNÝ		
MIESTO: VEĽKÉ ROVNÉ, ZÁBLATIE č.p. E 11342		PROFESIA: Arch.stav.riešenie 18421	
INVESTOR: PRVÁ AGREÁRNA MAJITEĽOV s.r.o.		FORMÁT: A4	
STAVBA: <b>INFORMAČNÁ TABULA</b>		DÁTUM: 01/2022	
PARCELA: E 11342		SUPEŇ: OHLÁSENIE DROBNEJ STAVBY	
PREDMET VÝKRESU: <b>REZ A-A'</b>		MIERKA: <b>1:50</b>	VÝKRES: <b>4</b>