


# PÔDORYS KROVU

## M 1:50

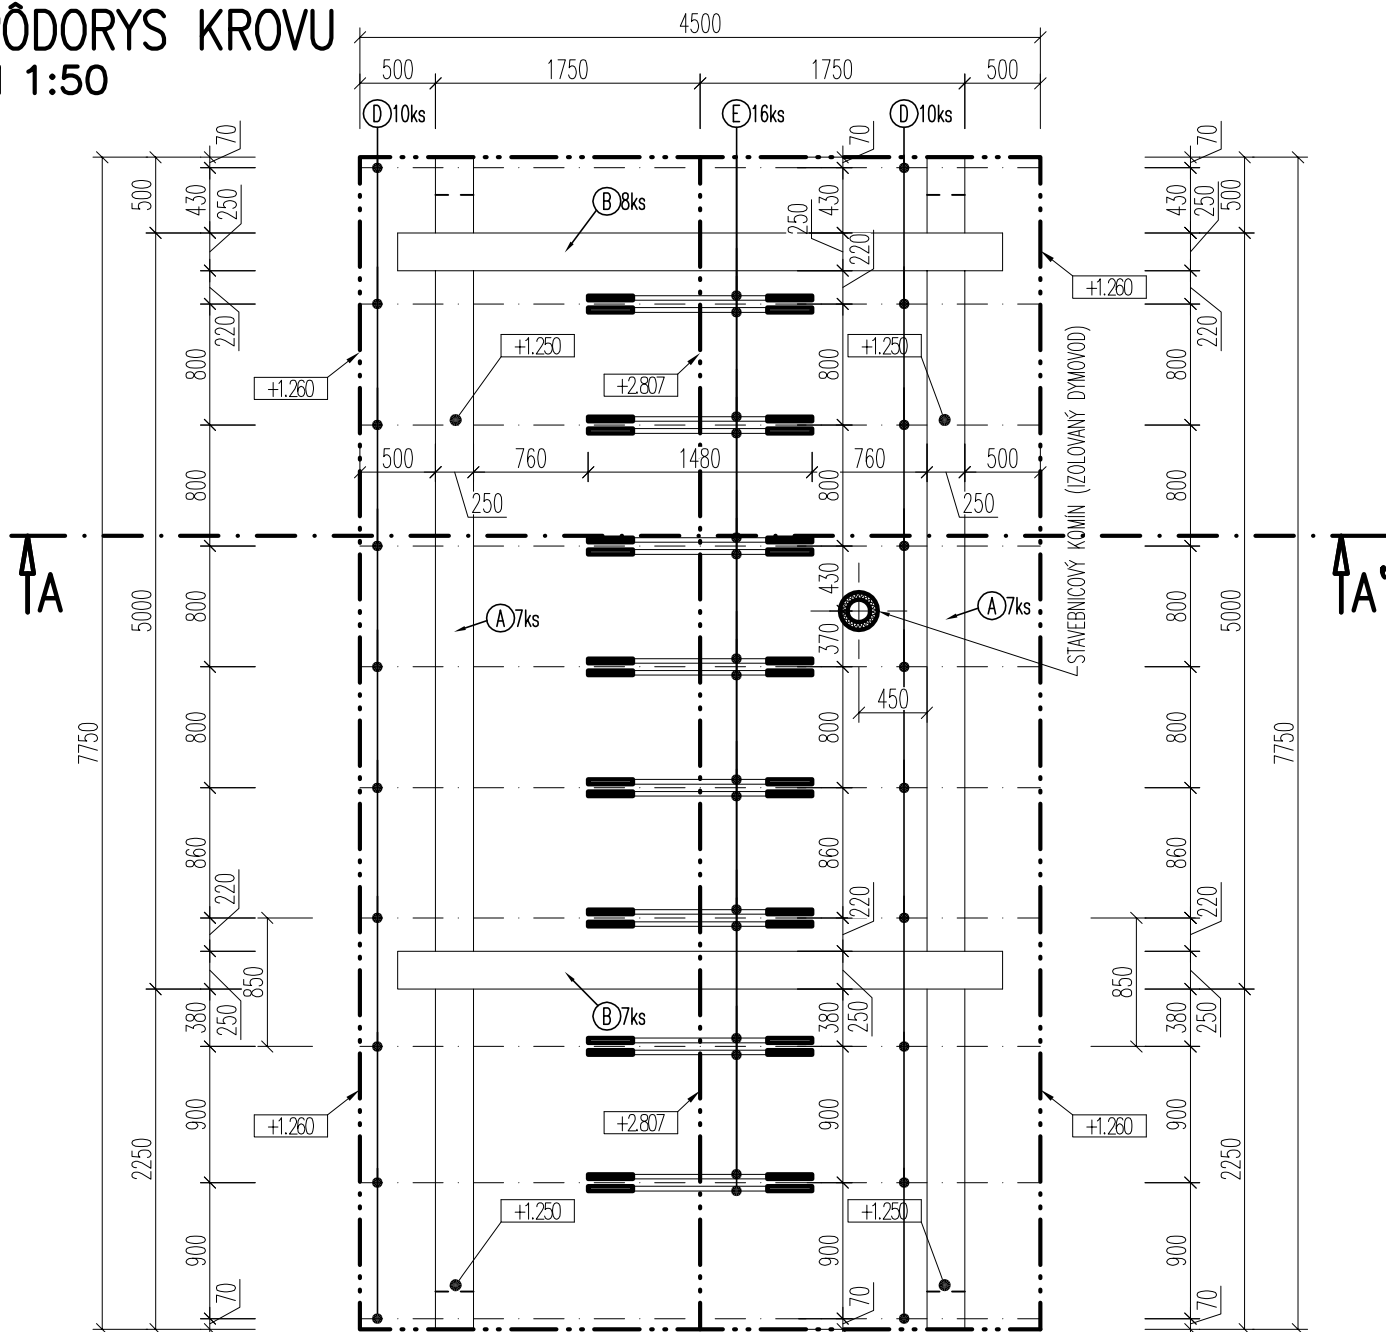

### VÝPIS REZIVA (STENY+KROV):

OZN.	NAZOV PRVKU	PRIEREZ (mm)	DLŽKA (m)	POČET (ks)	MINOŽSTVO (m <sup>3</sup> )	POZNÁMKA
A	ZRUBOVÁ GULATINA	250	8,00	14	5,50	VŠETKY PRVKY KROVU TREBA CHRÁNIŤ PROTI HNILOBE A DREVOKAZOM 1xV1350,2x2071, BEZFAREBNÝ, SPOJE MEDZI DREVENÝMI PRVKAMI KROVU ZHOTOVÍŤ PODĽA STN 73 3150
B	ZRUBOVÁ GULATINA	250	4,30	15	3,17	
C	LEMLUČI TRAM - OTVOR	250/250	4,40	2	0,55	
D	KROKVA	80/200	3,10	20	0,99	
E	KLJEŠŤINA	40/200	1,70	16	0,22	
F	KONTROLATY, LATY	40/50	212,50	—	0,43	
	DOSKY	—	0,50 m <sup>2</sup>	—	0,50	
SPOLU					11,35	


ROZMERY PRVKOV KROVU SÚ S REZERVOU cca. 200mm

- HRANENÉ REZIVO JE MOŽNÉ ZAMENIŤ ZA SAMORAST S ROVNAKÝM, ALEBO VÄČŠÍM PRIEREZOM

**PROJEKT JE SPRACOVANÝ V ROZSAHU PRE OHLÁSENIE DROBNEJ STAVBY ±0,000=300mm NAD EXISTUJÚCIM TERÉNOM**

SADA ČÍSLO:



VYPRACOVAL	ZODPOVEDNÝ PROJEKTANT	 MARKON STUDIO s.r.o. PAŠTINA ZÁVADA 75, 013 41 DOLNÝ HRÍČOV tel.: +421 907 430 232, mail: markon81@gmail.com
ING. MARTIN KONEČNÝ	ING. MARTIN KONEČNÝ	
MIESTO: VEĽKÉ ROVNÉ, ZÁBLATIE č.p. E 11313		PROFESIA: Arch.stav.riešenie 18421
INVESTOR: PRVÁ AGREÁRNA MAJITEĽOV s.r.o.		FORMÁT: A4
STAVBA: PRÍSTREŠOK PRE ODDYCH		DÁTUM: 01/2022
PARCELA: E 11313		SUPEŇ: OHLÁSENIE DROBNEJ STAVBY
PREDMET VÝKRESU: PÔDORYS KROVU		MIERKA: 1:50
		VÝKRES: 5