


# PÔDORYS STRECHY

## M 1:50

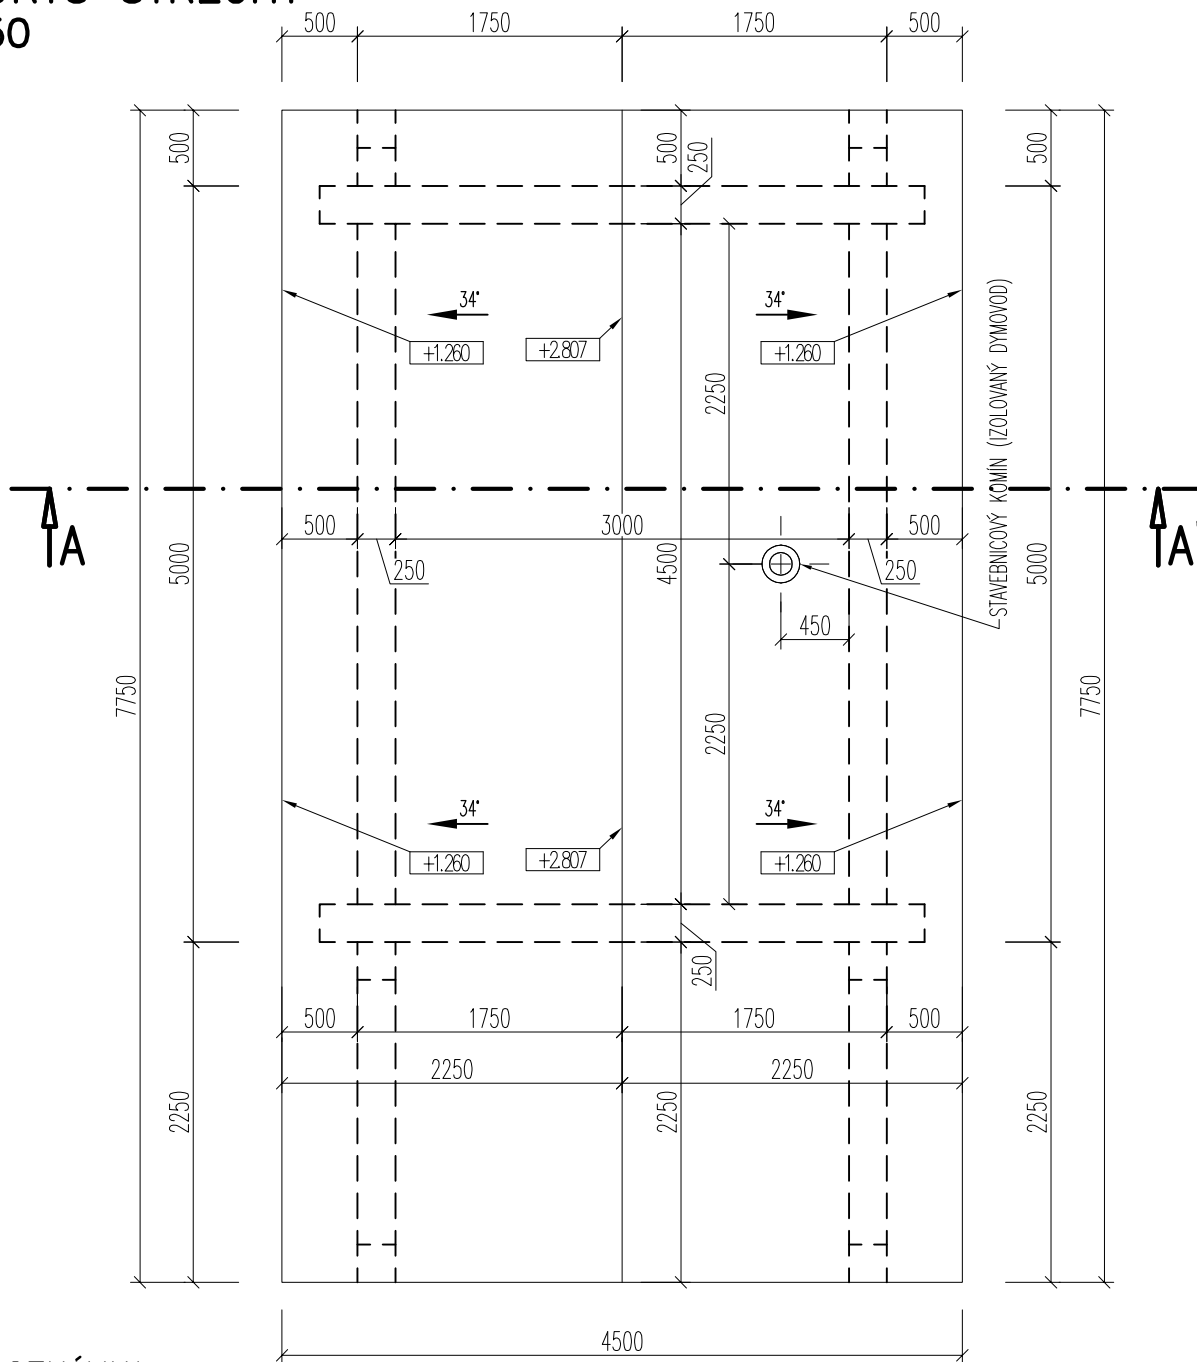


### POZNÁMKA:

- STREŠNÁ KRYTINA Z DREVENÉHO ŠINDLA (ALT. PREKLADANÝCH DOSÁK)
- KRYTINU UKLADAŤ NA DREVENÉ LATOVANIE UMIESTNENÉ OD SEBA PODLA TECHNICKÉHO PREDPISU OD VÝROBCU
- FÓLIU TYEOK ULOŽIŤ TAK ABY BOLO UMOŽNENÉ STEKANIE SKONDENZOVANEJ VODY
- PLOCHA STREŠNEJ ROVINY JE 42,24m<sup>2</sup>

SADA ČÍSLO:



**PROJEKT JE SPRACOVANÝ V ROZSAHU PRE OHLÁSENIE DROBNEJ STAVBY  
±0,000=300mm NAD EXISTUJÚCIM TERÉNOM**

VYPRACOVAL	ZODPOVEDNÝ PROJEKTANT	 MARKON STUDIO s.r.o. PAŠTINA ZÁVADA 75, 013 41 DOLNÝ HRIČOV tel.: +421 907 430 232, mail: markon81@gmail.com
ING. MARTIN KONEČNÝ	ING. MARTIN KONEČNÝ	
MIESTO: VEĽKÉ ROVNÉ, ZÁBLATIE č.p. E 11313		
INVESTOR: PRVÁ AGREÁRNA MAJITEĽOV s.r.o.	PROFESIA: Arch. stav. riešenie 18421	
STAVBA: PRÍSTREŠOK PRE ODDYCH	FORMÁT: A4	
PARCELA: E 11313	DÁTUM: 01/2022	
PREDMET VÝKRESU: PÔDORYS STRECHY	SUPEŇ: OHLÁSENIE DROBNEJ STAVBY	
	MIERKA: 1:50	VÝKRES: 6