
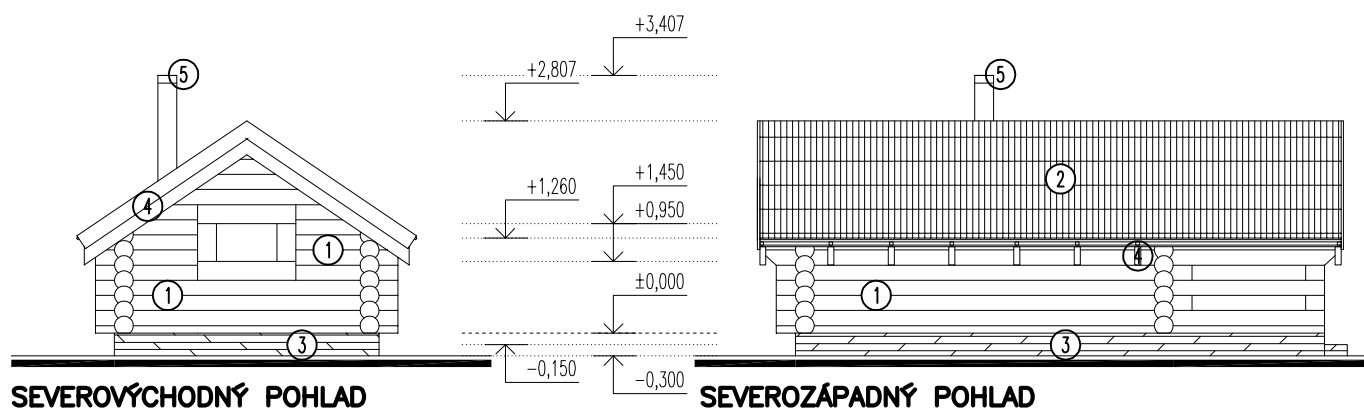


# POHLADY


## M 1:100

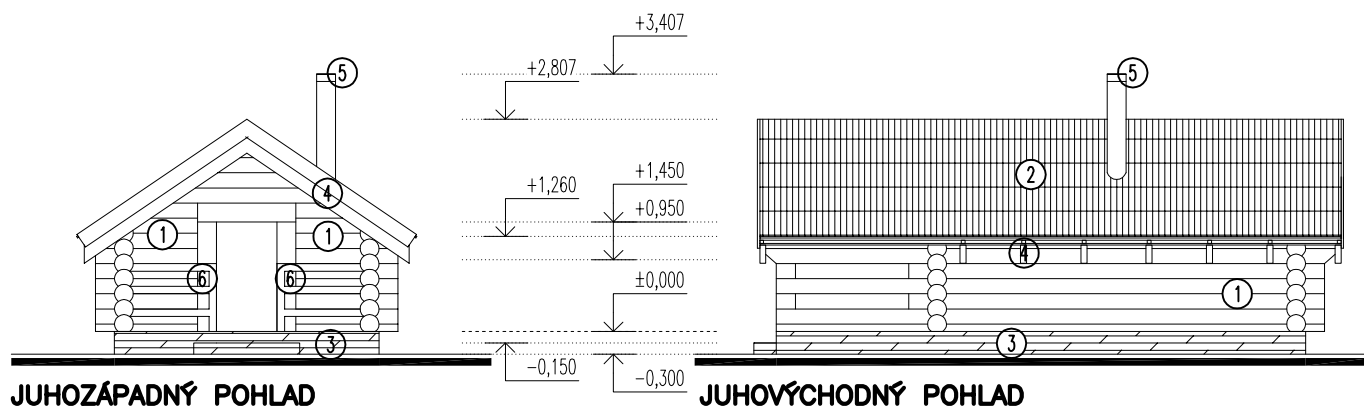


### LEGENDA:

1. ZRUBOVÁ GULATINY PRIEMERU 250mm – BEZ POVRCHOVEJ ÚPRAVY
2. STREŠNÁ KRYTINA Z DREVENÉHO ŠINDLA (ALT. PREKLADANÝCH DOSÁK)
3. SOKEL VYMUROVANÝ Z KAMEŇA VYŠPÁROVANÝ CEMENTOVU MALTOU
4. PODBÍJANIE STRECHY – DREVENÝ OBKLAD BEZ POVRCHOVEJ ÚPRAVY
5. STAVEBNICOVÝ KOMÍN – FARBA SIVÁ
6. ZÁBRADLIE Z GULATINY – BEZ POVRCHOVEJ ÚPRAVY

SADA ČÍSLO:

 

**PROJEKT JE SPRACOVANÝ V ROZSAHU PRE OHLÁSENIE DROBNEJ STAVBY  
±0,000=300mm NAD EXISTUJÚCIM TERÉNOM**

|  |                       |   |
|--|-----------------------|---|
| VYPRACOVAL                                 | ZODPOVEDNÝ PROJEKTANT | <br>MARKON STUDIO s.r.o.<br>PAŠTINA ZÁVADA 75, 013 41 DOLNÝ HRIČOV<br>tel.: +421 907 430 232, mail: markon81@gmail.com |
| ING. MARTIN KONEČNÝ                        | ING. MARTIN KONEČNÝ   |   |
|  |                       |   |
| MIESTO: VEĽKÉ ROVNÉ, ZÁBLATIE č.p. E 11313 |                       | PROFESIA: Arch.stav.riešenie 18421  |
| INVESTOR: PRVÁ AGREÁRNA MAJITEĽOV s.r.o.   |                       | FORMÁT: A4  |
| STAVBA: PRÍSTREŠOK PRE ODDYCH              |                       | DÁTUM: 01/2022  |
| PARCELA: E 11313                           |                       | SUPEŇ: OHLÁSENIE DROBNEJ STAVBY   |
| PREDMET VÝKRESU: POHLADY                   |                       | MIERKA: 1:100   |
|  |                       | VÝKRES: 7   |