


PÔDORYS ZÁKLADOV

M 1:50

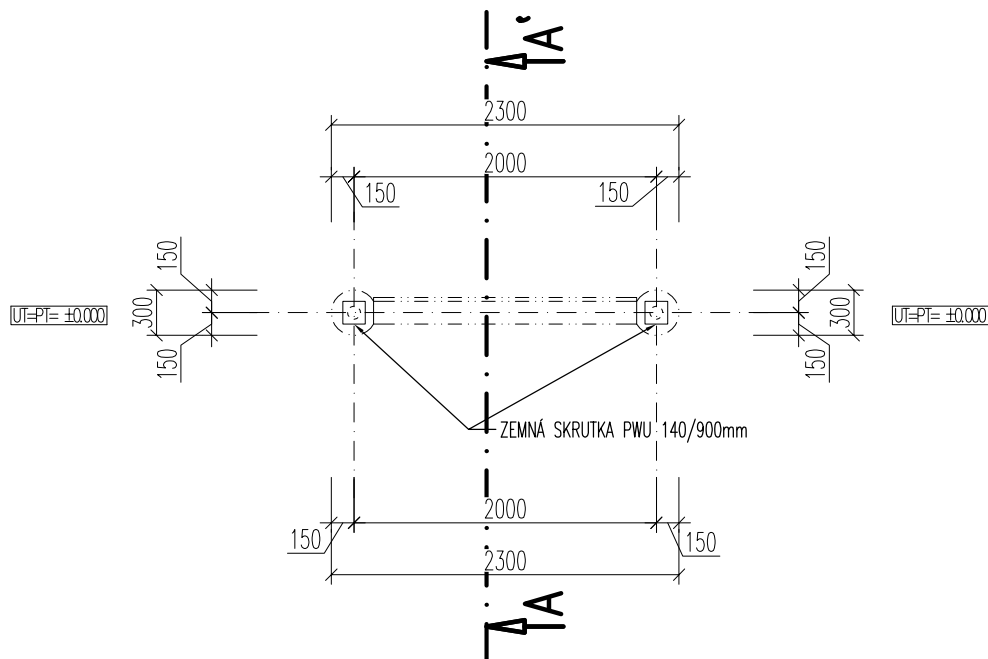

POZNÁMKA:


- ZALOŽENIE INFORMAČNEJ TABULE BUDE POMOCOU ZEMNEJ SKRUTKY PWU 140/900mm – 2ks
- PRED REALIZÁCIOU VYTÝČIŤ JESTVUJÚCE INŽINIERSKE SIETE
- UT=±0.000



SADA ČÍSLO:



**PROJEKT JE SPRACOVANÝ V ROZSAHU PRE OHLÁSENIE DROBNEJ STAVBY
±0,000=EXISTUJÚCEMU TERÉNU**

VYPRACOVAL	ZODPOVEDNÝ PROJEKTANT	 MARKON STUDIO s.r.o. PAŠTINA ZÁVADA 75, 013 41 DOLNÝ HRIČOV tel.: +421 907 430 232, mail: markon81@gmail.com	
ING. MARTIN KONEČNÝ	ING. MARTIN KONEČNÝ		
MIESTO: VEĽKÉ ROVNÉ, ZÁBLATIE č.p. E 11355		PROFESIA: Arch.stav.riešenie 18421	
INVESTOR: PRVÁ AGREÁRNA MAJITEĽOV s.r.o.		FORMÁT: A4	
STAVBA: INFORMAČNÁ TABULA		DÁTUM: 01/2022	
PARCELA: E 11355		SUPEŇ: OHLÁSENIE DROBNEJ STAVBY	
PREDMET VÝKRESU: PÔDORYS ZÁKLADOV		MIERKA: 1:50	VÝKRES: 2