


PÔDORYS

M 1:50

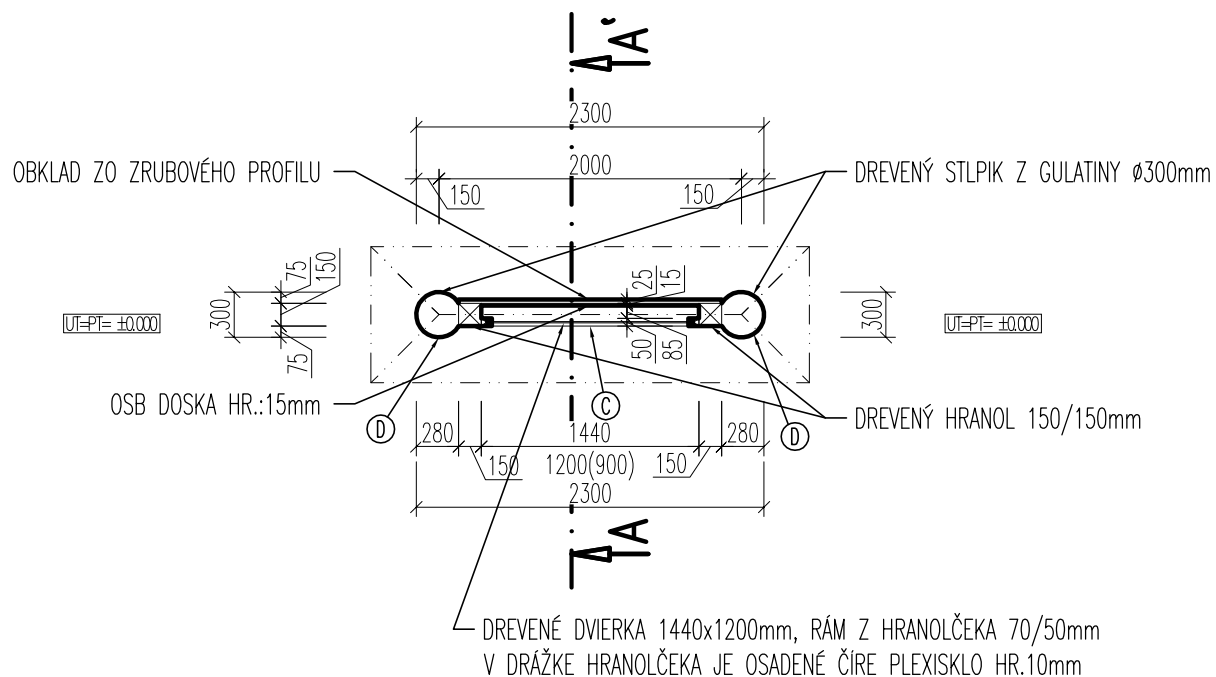

POZNÁMKA:

- NOSNÉ STLPY Z GULATINY Ø300 OSADENÉ NA ZEMNEJ SKRUTKE PWU 140/900mm – BEZ POVRCHOVEJ ÚPRAVY
- RÁM INFORMAČNEJ TABULE JE NAVRHNUTÝ Z HRANOLOV 150/150mm – BEZ POVRCHOVEJ ÚPRAVY
- GULATINU Ø300 MOŽNO NAHRADIŤ OPRACOVANÝM SAMOROSTOM


LEGENDA MATERIÁLOV:




DREVENÉ KONŠTRUKCIE – BEZ POVRCHOVEJ ÚPRAVY



SADA ČÍSLO:

 

PROJEKT JE SPRACOVANÝ V ROZSAHU PRE OHLÁSENIE DROBNEJ STAVBY ±0,000=EXISTUJÚCEMU TERÉNU

VYPRACOVAL	ZODPOVEDNÝ PROJEKTANT	 MARKON STUDIO s.r.o. PAŠTINA ZÁVADA 75, 013 41 DOLNÝ HRIČOV tel.: +421 907 430 232, mail: markon81@gmail.com
ING. MARTIN KONEČNÝ	ING. MARTIN KONEČNÝ	
MIESTO: VEĽKÉ ROVNÉ, ZÁBLATIE č.p. E 11355		PROFESIA: Arch.stav.riešenie 18421
INVESTOR: PRVÁ AGREÁRNA MAJITEĽOV s.r.o.		FORMÁT: A4
STAVBA: INFORMAČNÁ TABULA		DÁTUM: 01/2022
PARCELA: E 11355		SUPEŇ: OHLÁSENIE DROBNEJ STAVBY
PREDMET VÝKRESU: PÔDORYS		MIERKA: 1:50
		VÝKRES: 3