


# PÔDORYS KROVU

## M 1:50

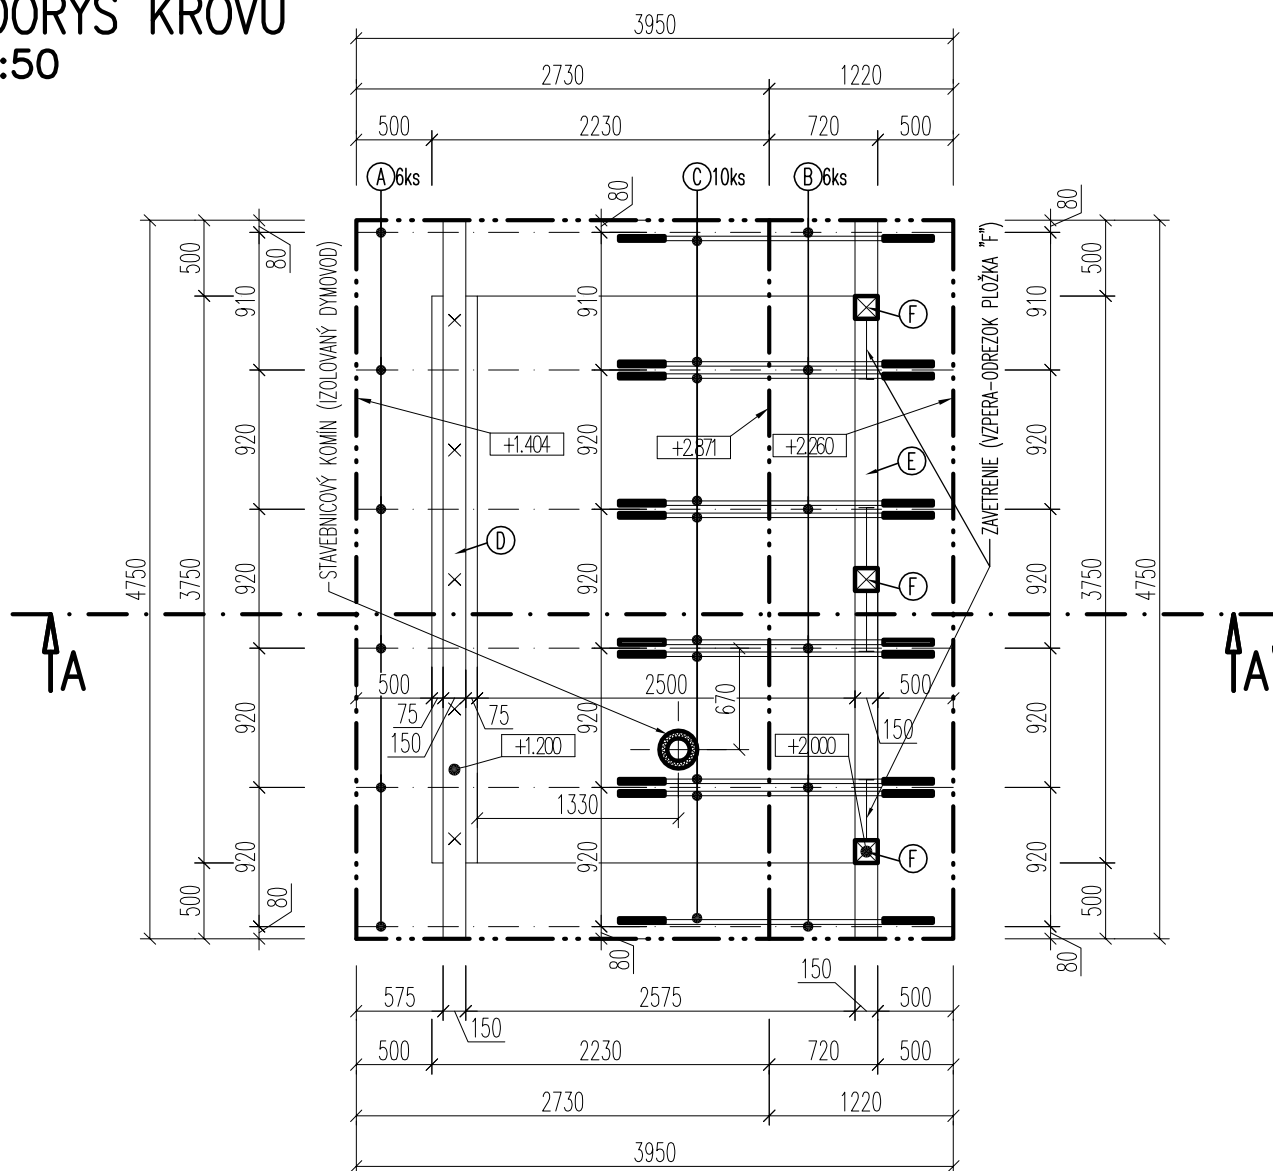

### VÝPIS REZIVA (STLPY+KROV):


OZN	NAZOV PRVKU	PRIEREZ (mm)	DĹŽKA (m)	POČET (ks)	MNOŽSTVO (m <sup>2</sup> )	POZNÁMKA
A	KROKVA	80/160	3,40	6	0,26	VŠETKY PRVKY KROVU TREBA CHRÁNIŤ PROTI HNILOBE A DREVOKAZOM 1xV1350,2x2071, BEZFAREBNÝ, SPOJE MEDZI DREVENÝMI PRVKAMI KROVU ZHOTOVÍŤ PODĽA STN 73 3150
B	KROKVA	80/160	1,70	6	0,13	
C	KLIEŠTINA	40/160	2,30	10	0,15	
D	POMURNICA	150/150	5,00	1	0,11	
E	TRAM	150/150	5,00	1	0,11	
F	STĽPIK	150/150	3,00	3	0,20	
G	KONTRALATY, LATY	40/50	118,10	—	0,24	
	DOSKY	—	0,10 m <sup>2</sup>	—	0,10	
SPOLU					1,30	

ROZMERY PRVKOV KROVU SÚ S REZERVOU cca. 200mm

- HRANENÉ REZIVO JE MOŽNÉ ZAMENIŤ ZA SAMORAST S ROVNÁKÝM, ALEBO VÄČŠÍM PRIEREZOM

SADA ČÍSLO:

**PROJEKT JE SPRACOVANÝ V ROZSAHU PRE OHLÁSENIE DROBNEJ STAVBY ±0,000=50mm NAD EXISTUJÚCIM TERÉNOM**

VYPRACOVAL ING. MARTIN KONEČNÝ	ZODPOVEDNÝ PROJEKTANT ING. MARTIN KONEČNÝ	 MARKON STUDIO s.r.o. PAŠTINA ZÁVADA 75, 013 41 DOLNÝ HRÍČOV tel.: +421 907 430 232, mail: markon81@gmail.com
MIESTO: VEĽKÉ ROVNÉ, ZÁBLATIE č.p. E 11355	INVESTOR: PRVÁ AGREÁRNA MAJITEĽOV s.r.o.	
STAVBA: OTVORENÝ PRÍSTREŠOK	PARCELA: E 11355	PROFESIA: Arch.stav.riešenie 18421
PREDMET VÝKRESU: PÔDORYS KROVU		FORMÁT: A4
		DÁTUM: 01/2022
		SUPEŇ: OHLÁSENIE DROBNEJ STAVBY
		MIERKA: 1:50
		VÝKRES: 5