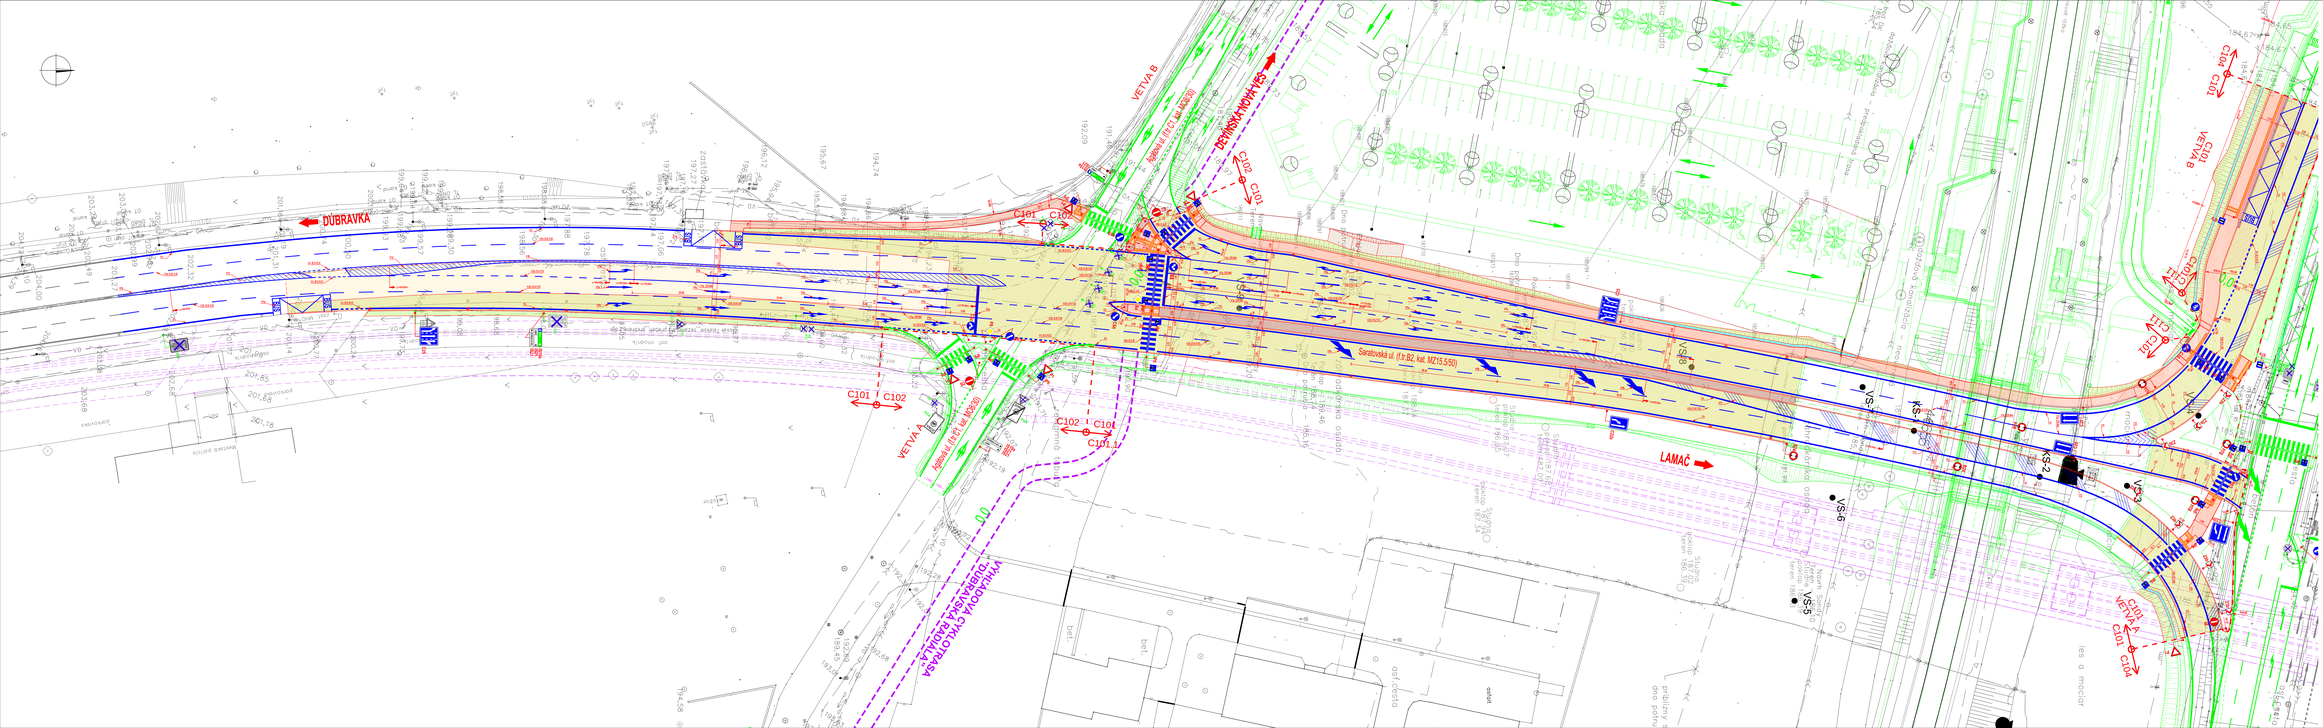

ZMENY DOKUMENTÁCIE

Číslo	Dátum	Meno / Podpis		Text zmeny

REMING CONSULT a.s.

REMING CONSULT a.s.

Nové dopravné prepojenie II/505 s MČ Dúbravka

PRACOVNÉ ÚDAJOVÉ ÚZEMIE

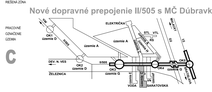

C

Hlavný inžinier projektu:	Ing. Jan Kubín		
Hlavný riešiteľ projektu:	Ing. Marek Smolík		
Zodpovedný projektant stavby:	Ing. Marek Smolík		
Kontrolný / supervízny:	Ing. Marek Smolík		
Koordinátor:	Ing. Vladimíra Rožánková		
Stupeň stavby:	Dokážka	Fáza:	Dokážka R
Názov / stavba:	NOVÉ DOPRAVNÉ PREPOJENIE II/505 S MČ DÚBRAVKA		
Názov stavby:	C101 Predĺženie Saratovskej ulice		
Názov výkresu:	Trvalé dopravné značenie		
Zodpovedný projektant:	Ing. Marek Smolík, PhD., Ing. Peter Hanák		

REMING CONSULT a.s.

Trnavská cesta 27, 831 04 BRATISLAVA

Ing. Maroš Putiška

Zhotoviteľ stav.	1214
Objekt	112013
Číslo výkresu	7.1
Dátum	2022-05-31
Mierka	1:250
Formát	Súprava
	C
Počet listov	7.1