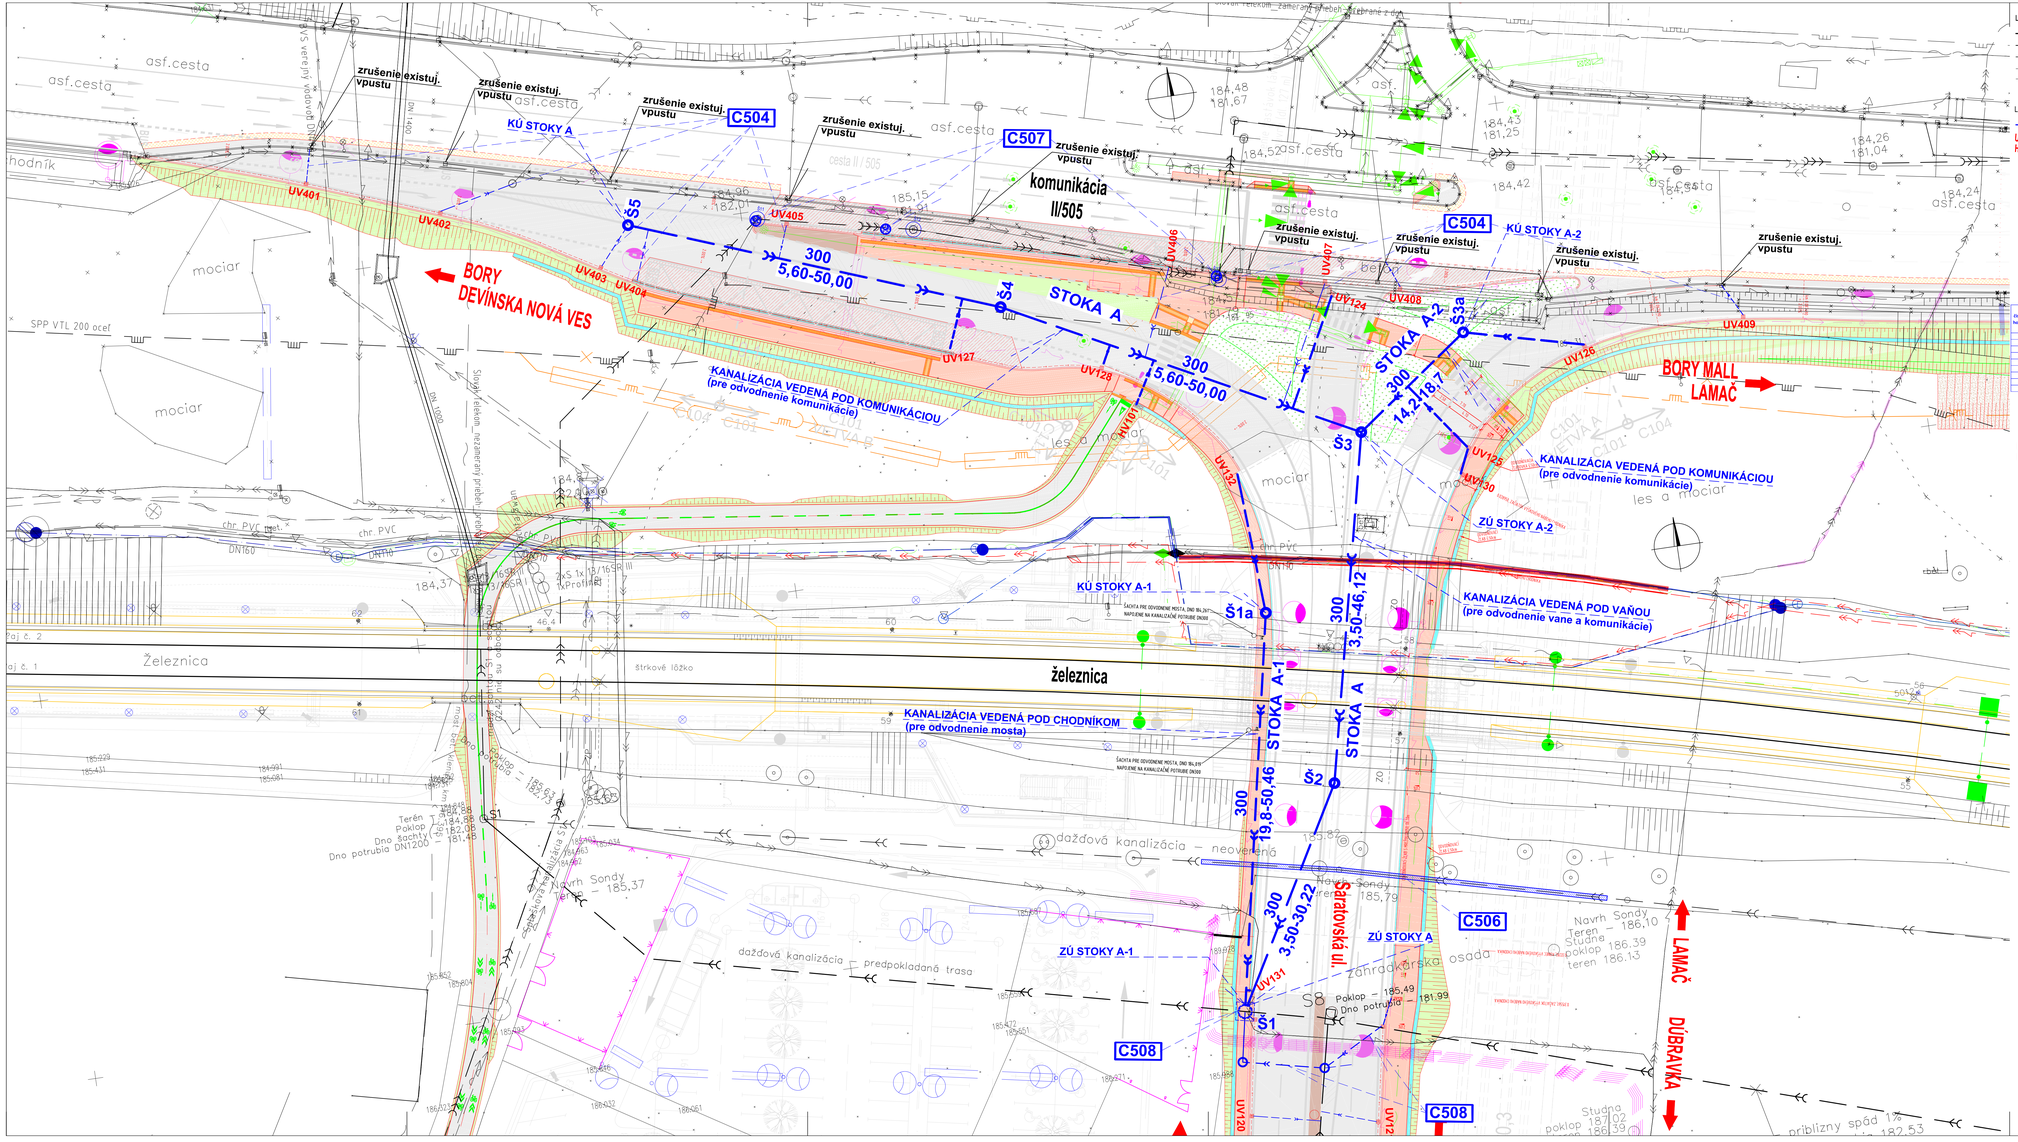
zrušenie existuj. vpustu
C504
C507
KÚ STOKY A
KÚ STOKY A-2
KÚ STOKY A-1
komunikácia II/505
STOKA A
STOKA A-1
STOKA A-2
Š5
Š4
Š3
Š3a
Š2
Š1
Š1a
300
5,60-50,00
14,2-16,7
3,50-46,12
19,8-50,46
3,50-30,22
UV401
UV402
UV403
UV404
UV405
UV406
UV407
UV408
UV409
UV124
UV125
UV126
UV127
UV128
UV130
UV131
UV132
HV101
BORY DEVÍNSKA NOVÁ VES
BORY MALL
LAMAČ
DÚBRAVKA
KANALIZÁCIA VEDENÁ POD KOMUNIKÁCIOU (pre odvodnenie komunikácie)
KANALIZÁCIA VEDENÁ POD VAŇOU (pre odvodnenie vane a komunikácie)
KANALIZÁCIA VEDENÁ POD CHODNÍKOM (pre odvodnenie mosta)
ZÚ STOKY A-1
ZÚ STOKY A
ZÚ STOKY A-2
železnica
Železnica
Saratovská ul.
Navrh Sondy
Dno potrubia
Poklop
Terén
Dno šachty
Dno potrubia DN1200
daždová kanalizácia – neoverená
daždová kanalizácia – predpokladaná trasa
ŠACHTA PRE ODVODNENIE MOSTA, DN0 BIL.ŽLB NAPOJENÉ NA KANALIZAČNÉ POTRUBIE DN300
asf.cesta
mociar
les a mociar
SPP VTL 200 oceľ
Slovak Telekom, nezaregistrovaný podzemný kábel
Slovak Telekom – zameraný priebeh káblov z DÚR
Slovak Telekom – zameraný priebeh káblov z DÚR
Slovak Telekom – zameraný priebeh káblov z DÚR