

KATASTER
DRUH POVRCHU
VZDÁLENOSTI ŠACHIET
OZNAČENIE ŠACHIET

SMEROVÉ POMERY

MIERKA 1:250/1:100


LEGENDA TYPŮV ČAR:

PŮVODNÝ TERÉN

UPRAVENÝ TERÉN

POTRUBIE

STOKA A

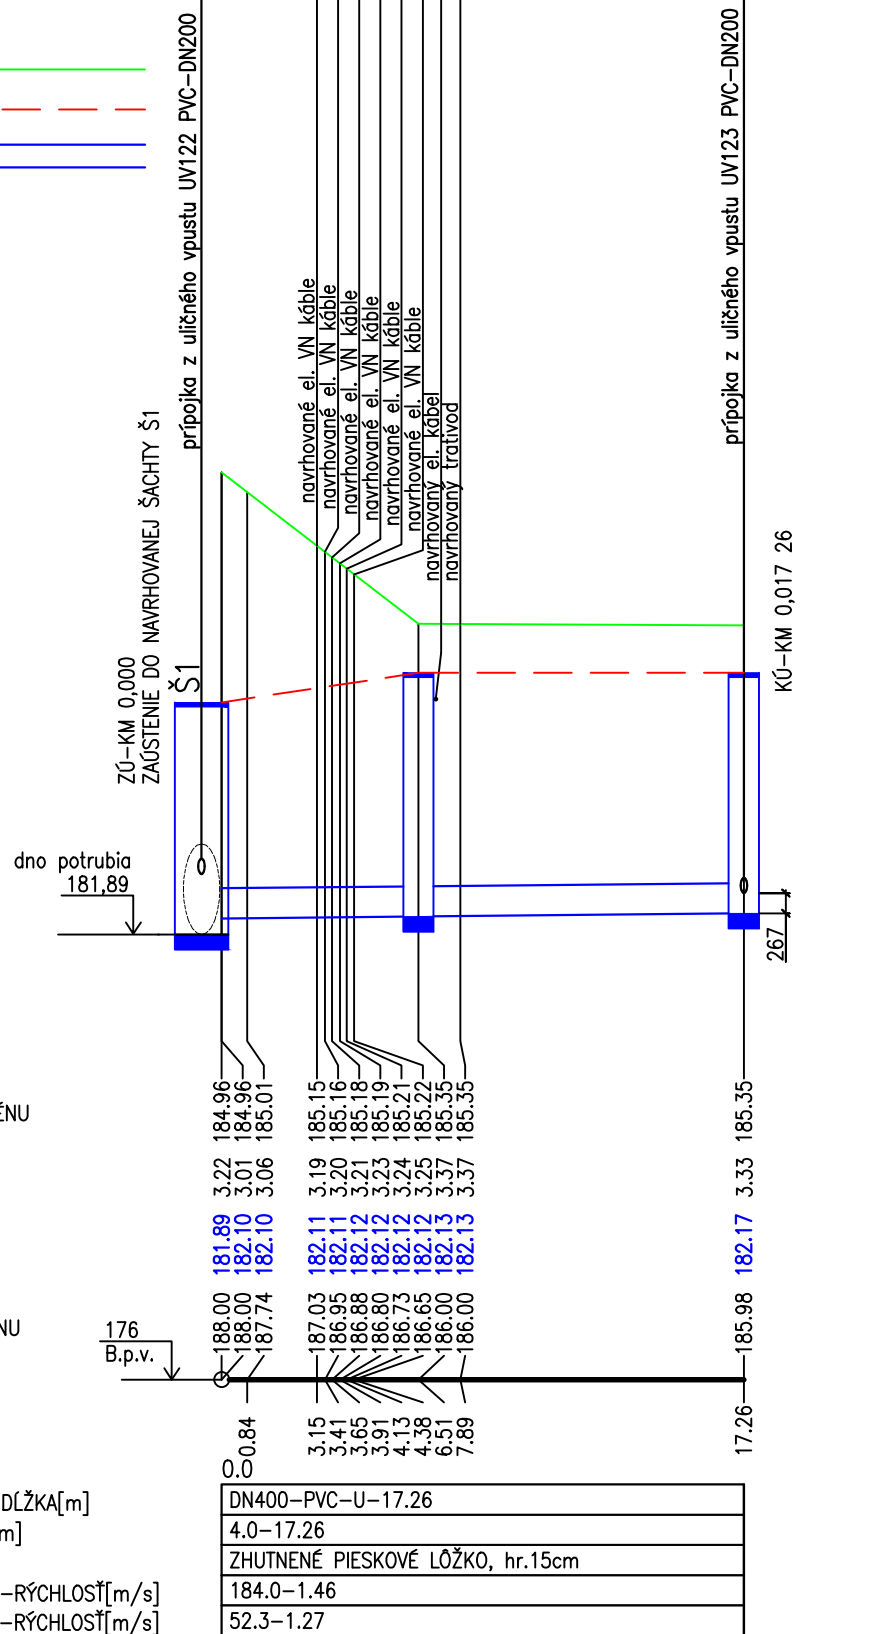

KÓTA UPRAVENÉHO TERÉNU

HĚBKA VÝKOPU

KÓTA DNA POTRUBIA

KÓTA PŮVODNÉHO TERÉNU

ZROVNÁVACIA ROVINA

STANIČENIE [km/m]

PROFIL[mm]—MATERIÁL—DĚLKA[m]

SKLON[promile]—DĚLKA[m]

ULOŽENIE

KAPACITNÝ PRIETOK[l/s]—RÝCHLOSŤ[m/s]

SKUTOČNÝ PRIETOK[l/s]—RÝCHLOSŤ[m/s]

ZMENY DOKUMENTÁCIE

Zmena				
Index:	Dátum:	Meno - Podpis:	Text zmeny:	


REMING
CONSULT A.S.

RIEŠENÁ ZÓNA

Nové dopravné prepojenie II/505 s MČ Dúbravka

PRACOVNÉ
OZNAČENIE
ÚZEMIA

C

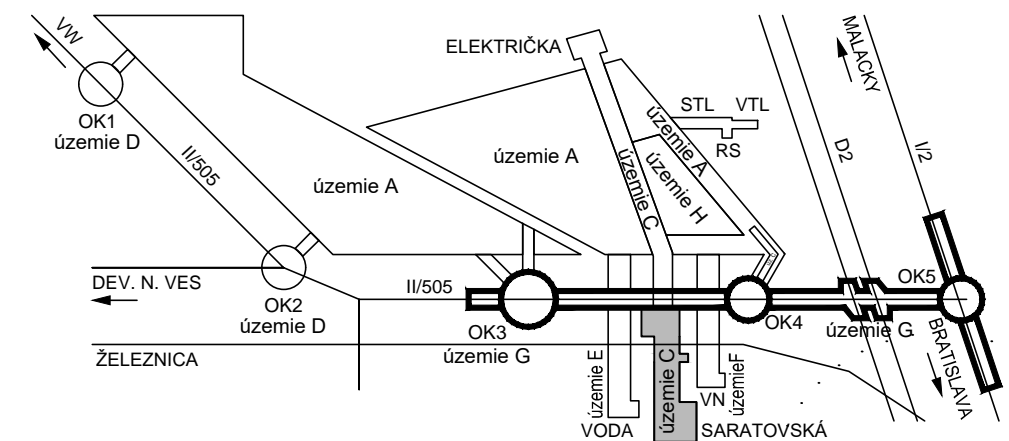

Manažér projektu:	Ing. Ján Kušnír		
GENERÁLNY PROJEKTANT STAVBY			
Zákazkové číslo:	1514	Stupeň - účel:	DSP
Investor:			
Trnavská cesta 27, 831 04 BRATISLAVA			
Generálny riaditeľ:			
Ing. Slavomír Podmanický			

Manažér projektu:	Ing. Ján Kušnír		
Hlavný inžinier projektu:	Ing. Marek Šmelík		
Zodpovedný projektant objektu:	Ing. Jaroslav Švec		
Navrhol - vypracoval:	Ing. Jaroslav Švec		
Kontroloval:	Ing. Marek Šmelík		
Miesto stavby:	Bratislava	Okres:	Bratislava IV
Stavba:			
NOVÉ DOPRAVNÉ PREPOJENIE II/505 S MČ DÚBRAVKA			
Objekt (súbor):			
C508			
C508_Preložka dažďovej kanalizácie DN300 Saratovskej ul.			
Názov prílohy:			
Pozdĺžny profil			
Digitálny názov prílohy:			
1514_DSP_C508_03_Pozdĺžny profil.dwg			

IS projekt, s.r.o.	
Hlavná 26	
STUPAVA, 900 31	
Zákazkové číslo:	1514
Dátum:	01/2016
Stupeň - účel:	DSP
Počet A4:	2XA4 (2/1)
Mierka:	1:250/1:100
Časť:	Súprava:
E	
Príloha:	
3	