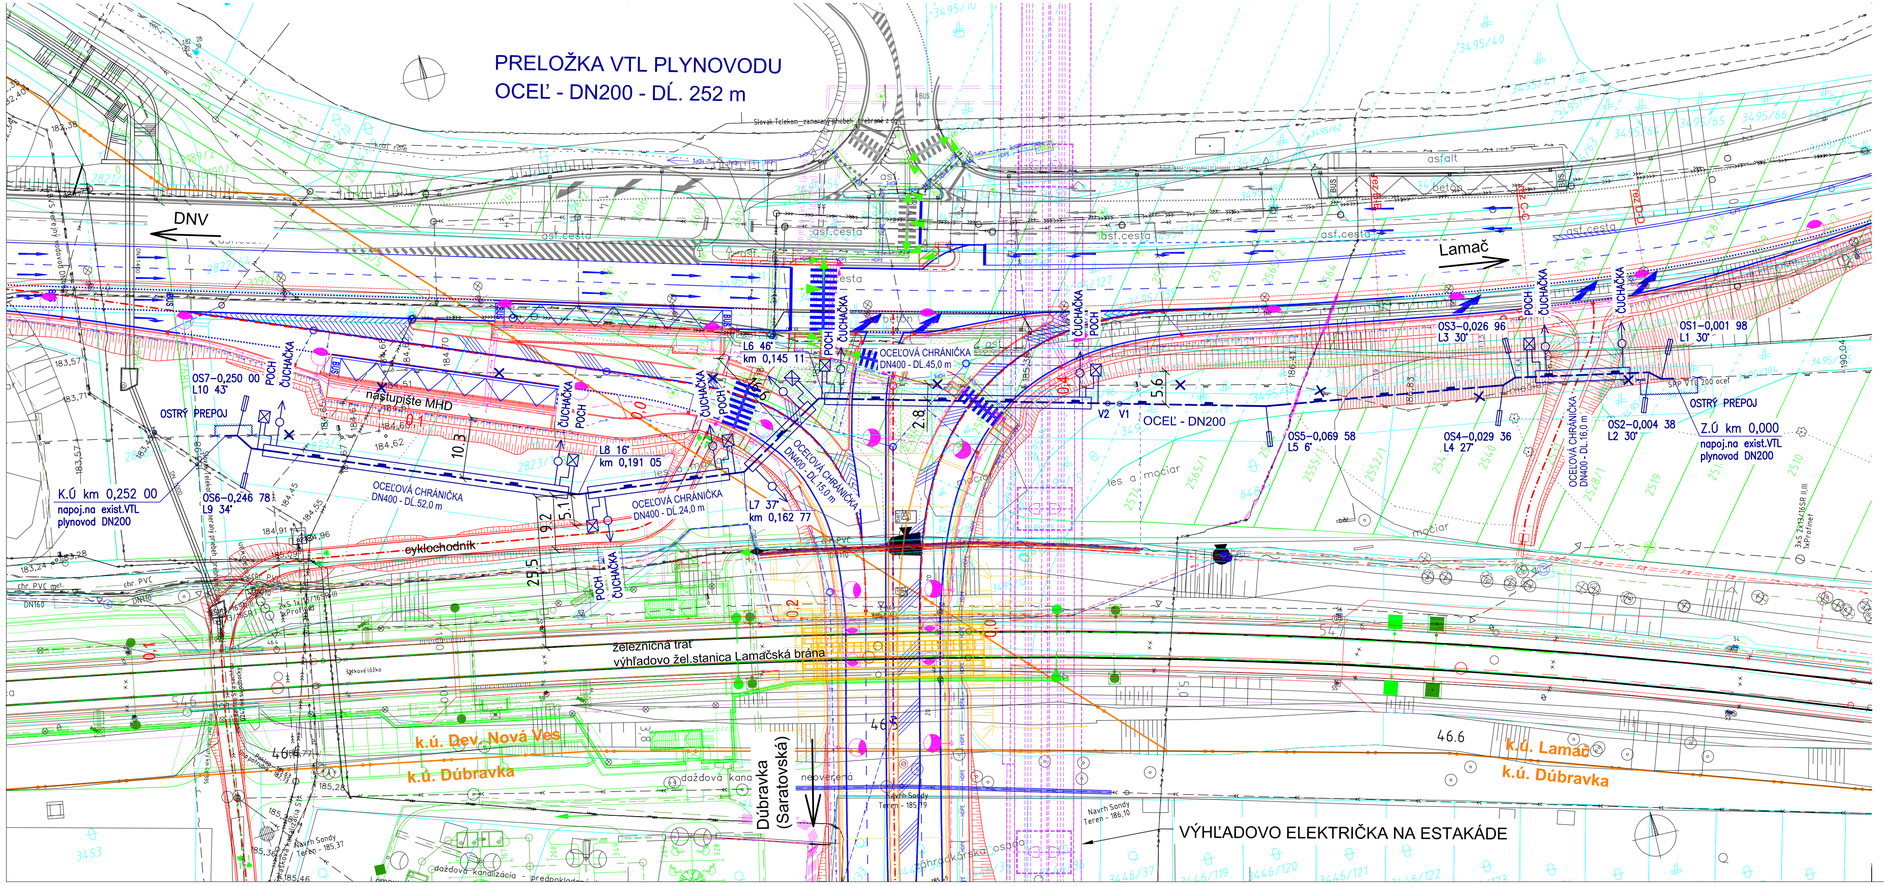

ZMENY DOKUMENTÁCIE

Zmena	Index:	Dátum:	Meno - Podpis:	Text zmeny:

REMING CONSULT A.S.

RIEŠENÁ ZÓNA

Nové dopravné prepojenie II/505 s MČ Dúbravka

PRACOVNÉ OZNAČENIE ÚZEMIA

C

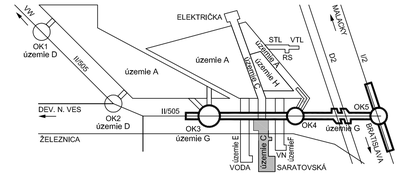

Manažér projektu:	Ing. Ján Kušnír	
Hlavný inžinier projektu:	Ing. Marek Šmelík	
Zodpovedný projektant objektu:	Ing. Michal Doval	
Navrhol - vypracoval:	Ing. Marek Šmelík	
Kontrolovali:	Ing. Michal Doval	

REMING CONSULT A.S.

Trnavská cesta 27, 831 04 BRATISLAVA

Generálny riaditeľ: Ing. Slavomír Podmanický

Miesto stavby: Bratislava	Okres: Bratislava IV
Investor - stavebník:	
Stavba: NOVÉ DOPRAVNÉ PREPOJENIE II/505 S MČ DÚBRAVKA	
Objekt (súbor): C701 Preložka VTL plynovodu DN200	
Názov prílohy: Situácia	
Digitálny názov prílohy: 1514_DSP_C701_2_situacia.dwg	

Zákazkové číslo:	1514
Dátum:	01/2016
Stupeň - účel:	DSP
Počet A4:	4
Mierka:	1:500
Časť: E	Súprava:
Príloha: 2	