


SCHÉMA ROZVODU VEREJNÉHO OSVETLENIA
SARATOVSKÁ V 0,3km – AGÁTOVÁ

ELEKTROVÝZBROJ STOŽIARA

1NPE str.50Hz, 230V, TNC–S

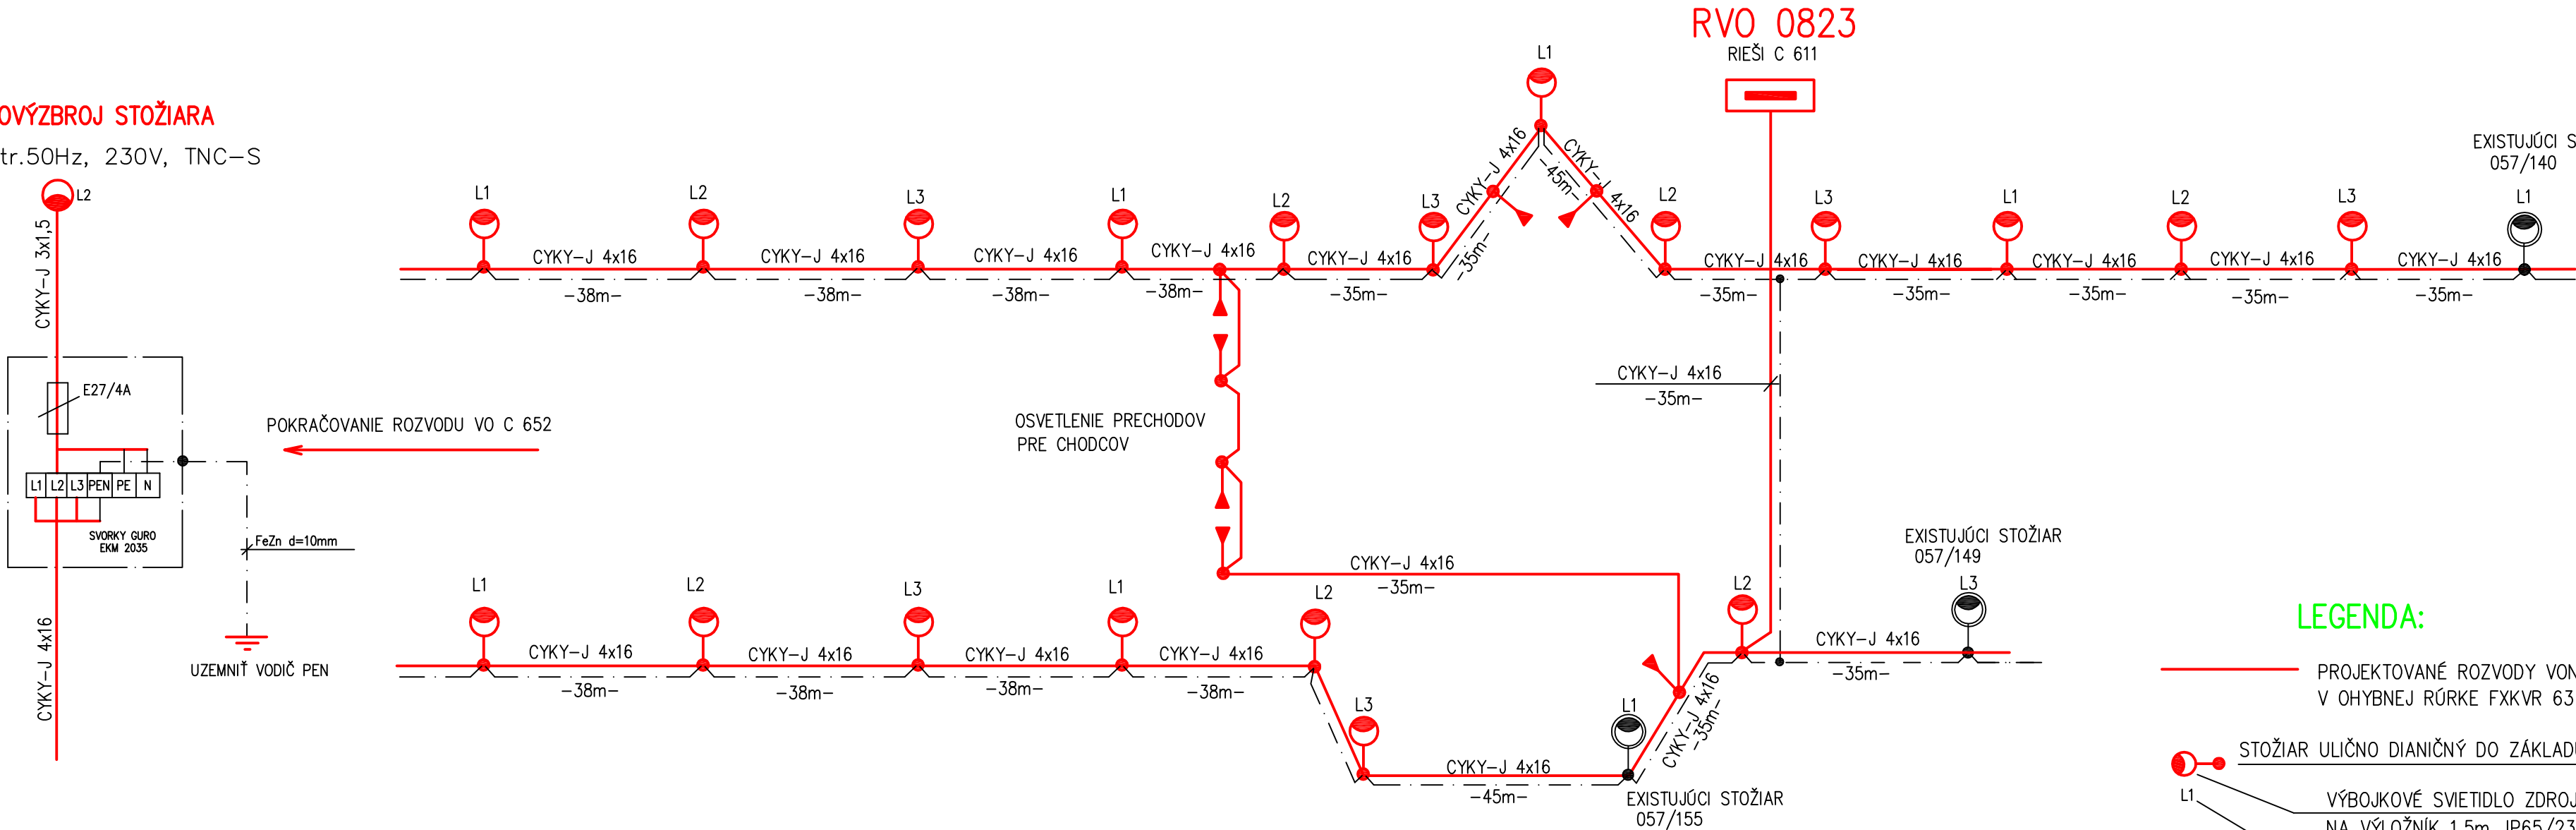

ROZVODNÝ SYSTÉM : 3NPE, ~50Hz, 230/400V, TN–C–S
OCHRANA PRED ZÁSAHOM EL. PRÓDOM PODLA STN 33 2000–4–41:
OCHRANA PRED PRIAMYM DOTYKOM:
OCHRANNÉ OPATRENIE: ZÁKLADNÁ IZOLÁCIA ŽIVÝCH ČASTÍ
ZÁBRANY ALEBO KRYTY
OCHRANA PRED NEPRIAMYM DOTYKOM:
OCHRANNÉ OPATRENIE: SAMOČINNÉ ODPOJENIE PRI PORUČE
DVOJITÁ ALEBO ZOSILNENÁ IZOLÁCIA

RVO 0823

RIEŠI C 611

LEGENDA:

PROJEKTOVANÉ ROZVODY VONKAJŠIEHO OSVETLENIA CYKY–J 4x16mm²
V OHYBNEJ RÚRKE FXKVR 63 PO CELEJ TRASE

STOŽIAR ULIČNO DIANIČNÝ DO ZÁKLADU, OBOJSTRANNE ŽIAROVO POZINKOVANÝ–10m

VÝBOJKOVÉ SVIETIDLO ZDROJ 100W
NA VÝLOŽNÍK 1,5m, IP65/23
ČÍSLO PRIRADENEJ FÁZY

PRIPOKLÁDKA UZEMŇOVACIEHO VEDENIA FeZn 30/4mm PO CELEJ
TRASE ROZVODU VONKAJŠIEHO OSVETLENIA, OCHRANA PROTI ATMOSFÉRICKÉMU PREPÄTIU

OSVETLENIE PRECHODOV PRE CHODCOV SVIETIDLAMI SR 100/150W
S HALOGENOVOU VÝBOJKOU

ZMENY DOKUMENTÁCIE

Zmena				
	Index:	Dátum:	Meno - Podpis:	Text zmeny:


REMING
CONSULT A.S.



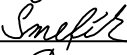



RIEŠENÁ ZÓNA

Nové dopravné prepojenie II/505 s MČ Dúbravka

PRACOVNÉ
OZNAČENIE
ÚZEMIA

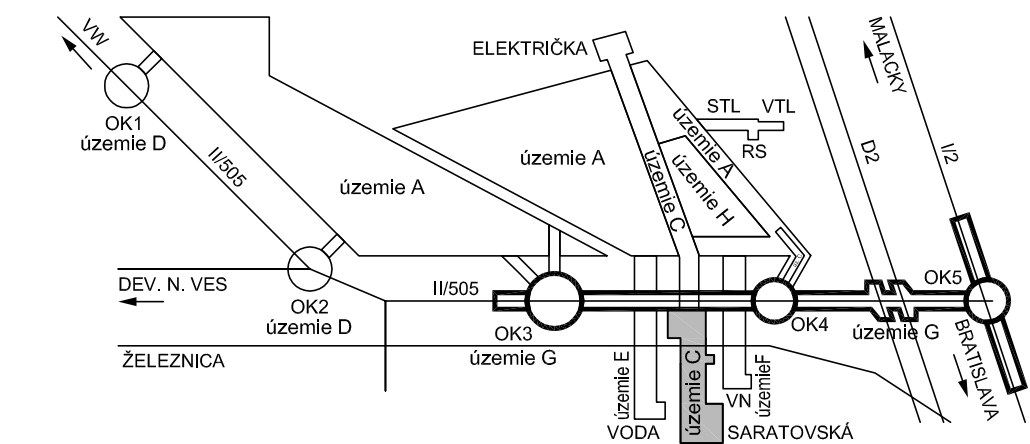C

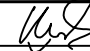

Manažér projektu:	Ing. Ján Kušnír		 Trnavská cesta 27, 831 04 BRATISLAVA Generálny riaditeľ: Ing. Slavomír Podmanický				
Hlavný inžinier projektu:	Ing. Marek Šmelik						
Zodpovedný projektant objektu:	Ivan Báb						
Navrhov - vypracoval:	Ivan Báb						
Kontroloval:	Ing. Ivana Golášová						
Miesto stavby:	Bratislava	Okres:	Bratislava IV	Zákazkové číslo:	1514		
Investor - stavebník:				Dátum:	01/2016		
Stavba:				Stupeň - účel:	DSP		
NOVÉ DOPRAVNÉ PREPOJENIE II/505 S MČ DÚBRAVKA C651 Preložka verejného osvetlenia Saratovskej ul. v km 0,3 - Agátová				Počet A4:	4x A4		
				Mierka:	-		
				Časť:	J.1	Súprava:	
				Príloha:	3		
				Názov prílohy:	Schéma zapojenia VO		
Digitálny názov prílohy:	1514_DSP_C651_sch_3.dwg						