


STAVEBNÝ OBJEKT C120
PRÍSTUPOVÁ CESTA K TRANSFORMOVNI ŽSR
JEDNOPRUHOVÁ OBOJSMERNÁ PRÍSTUPOVÁ KOMUNIKÁCIA

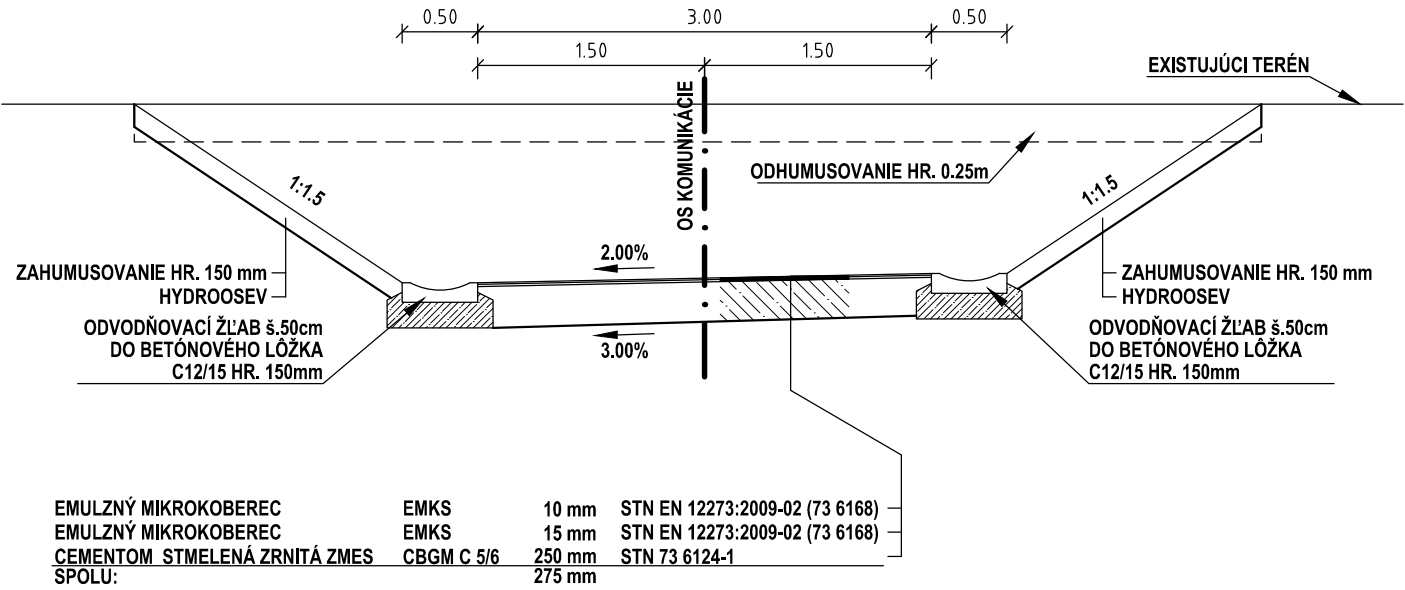

ZMENY DOKUMENTÁCIE

| | | | | |
|-------|--------|--------|----------------|-------------|
| Zmena | | | | |
| | | | | |
| | | | | |
| | Index: | Dátum: | Meno - Podpis: | Text zmeny: |







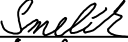

RIEŠENÁ ZÓNA


Nové dopravné prepojenie II/505 s MČ Dúbravka

PRACOVNÉ
OZNAČENIE
ÚZEMIA

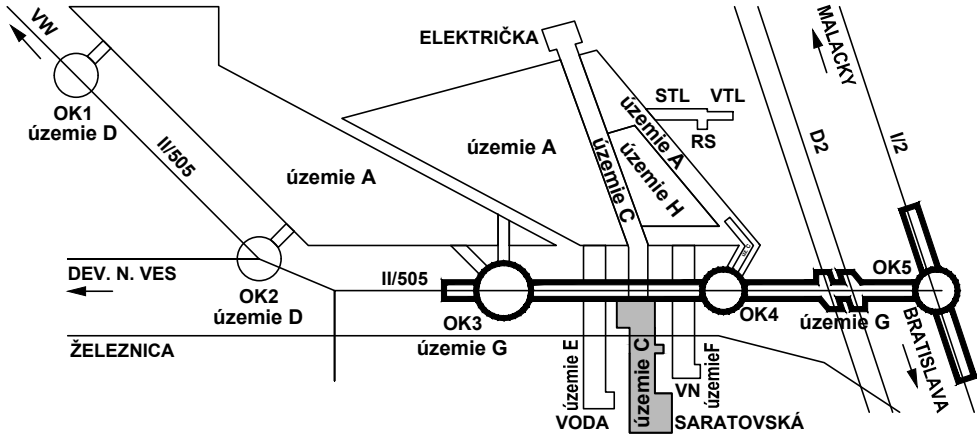C



| | | | |
|--------------------------------|---|---|---------------|
| Manažér projektu: | Ing. Ján Kušnir |  | |
| Hlavný inžinier projektu: | Ing. Marek Šmelík |  | |
| Zodpovedný projektant objektu: | Ing. Marek Šmelík |  | |
| Navrhol - vypracoval: | Ing. Marek Šmelík |  | |
| Kontroloval: | Ing. Vladimíra Rožoková |  | |
| Miesto stavby: | Bratislava | Okres: | Bratislava IV |
| Investor - stavebník: | | | |
| Stavba: | NOVÉ DOPRAVNÉ PREPOJENIE II/505 S MČ DÚBRAVKA | | |
| Objekt (súbor): | C120 Prístupová cesta k transformovni ŽSR | | |
| Názov prílohy: | Vzorový priečny rez | | |
| Digitálny názov prílohy: | 1514_DSP_C120_04_Vzorovy.dwg | | |

| | |
|---|------------|
|  | |
| Trnavská cesta 27, 831 04 BRATISLAVA | |
| Generálny riaditeľ: Ing. Slavomír Podmanický | |
| Zákazkové číslo: | 1514 |
| Dátum: | 01/2016 |
| Stupeň - účel: | DSP |
| Počet A4: | 2XA4 (2/1) |
| Mierka: | 1:50 |
| Časť: | J.2 |
| Príloha: | 4 |
| Súprava: | |