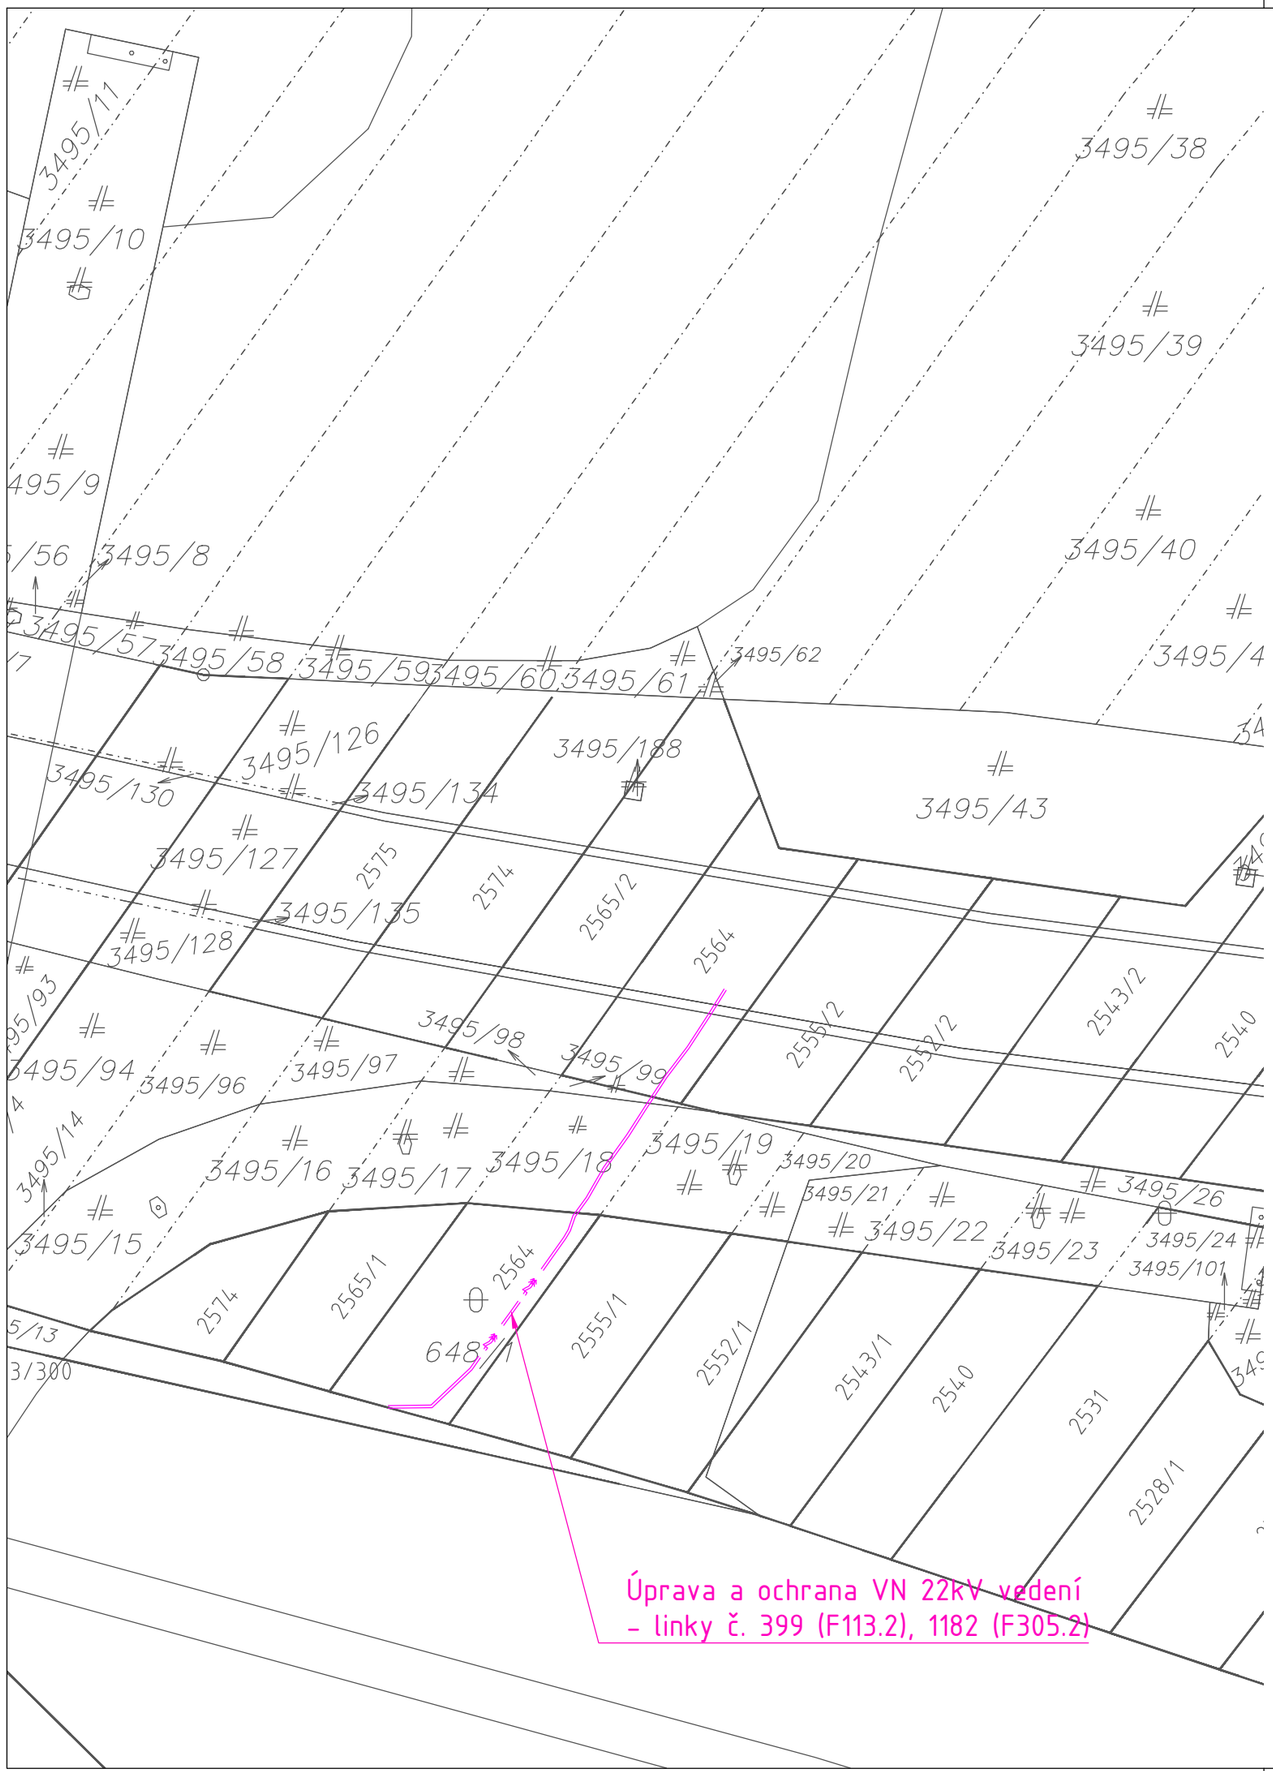

ZMENY DOKUMENTÁCIE

Zmena	Index:	Dátum:	Meno - Podpis:	Text zmeny:

REMING CONSULT A.S.

RIEŠENÁ ZÓNA

Nové dopravné prepojenie II/505 s MČ Dúbravka

PRACOVNÉ OZNAČENIE ÚZEMIA

C

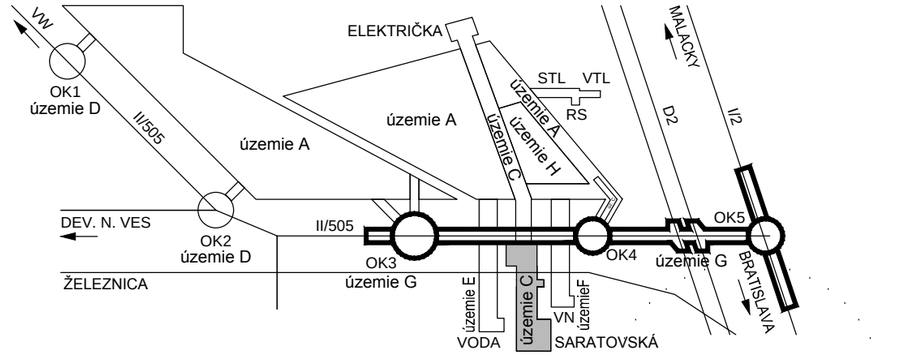

Manažér projektu:	Ing. Ján Kušnír	

GENERÁLNY PROJEKTANT STAVBY

Zákazkové číslo:	1514	Stupeň - účel:	DSP

Investor:

REMING CONSULT A.S.
Trnavská cesta 27, 831 04 BRATISLAVA
Generálny riaditeľ:
Ing. Slavomír Podmanický

Manažér projektu:	Ing. Dušan Držík
Hlavný inžinier projektu:	Ing. Dušan Držík
Zodpovedný projektant objektu:	Ing. Dušan Držík
Navrhol - vypracoval:	Ing. Dušan Držík
Kontroloval:	Ing, František Gebhardt

Miesto stavby: Bratislava
Okres: Bratislava IV

LiV-EPI, s.r.o.
Trenčianska 56/F
821 09 Bratislava

Stavba:

NOVÉ DOPRAVNÉ PREPOJENIE II/505 S MČ DÚBRAVKA

Objekt (súbor): C605

Úprava a ochrana VN 22kV vedení - linky č. 399 (F113.2), 1182 (F305.2)

Názov prílohy: Situácia stavby - katastrálna mapa

Digitálny názov prílohy: 1514_DSP_C605_situácia - katastrálna mapa.pdf

Zákazkové číslo:	1555
Dátum:	12/2015
Stupeň - účel:	DSP
Počet A4:	2
Mierka:	1:500
Časť: E	Súprava:
Príloha: 3	