




ZMENY DOKUMENTÁCIE				
Zmena				
	Index:	Dátum:	Meno - Podpis:	Text zmeny:

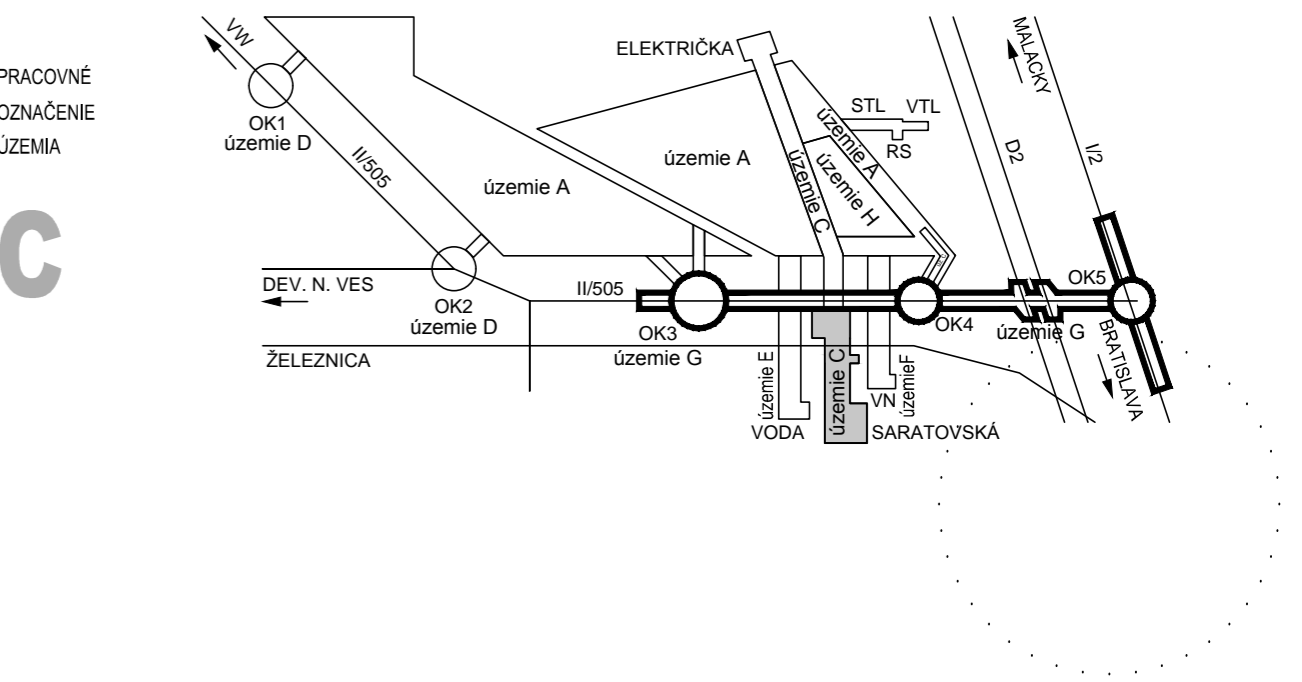




RIEŠENÁ ZÓNA

## Nové dopravné prepojenie II/505 s MČ Dúbravka




Manažér projektu:		Ing. Ján Kušnír					
GENERÁLNY PROJEKTANT STAVBY							
Zákazkové číslo:		1514		Stupeň - účel:		DSP	
Investor:						Trnavská cesta 27, 831 04 BRATISLAVA	
						Generálny riaditeľ: Ing. Slavomír Podmanický	

Manažér projektu:	Alfonz Lančarič		
Hlavný inžinier projektu:	Alfonz Lančarič		
Zodpovedný projektant objektu:	Alfonz Lančarič		
Navrhol - vypracoval:	Ing.J.Soták, Ing.P.Vlachovič		
Kontroloval:	Alfonz Lančarič		
Miesto stavby:	Bratislava	Okres:	Bratislava IV
Stavba:		Zákazkové číslo:	1-15-021
NOVÉ DOPRAVNÉ PREPOJENIE II/505 S MČ DÚBRAVKA		Dátum:	11/2015
		Stupeň - účel:	DSP
		Počet A4:	3x A4
		Mierka:	-
Objekt (súbor): C692 CDS križovatky Saratovská - II/505		Časť:	G
		Príloha:	6
Názov prílohy:		Základové rošty ZR1-5 pre SKS33P	
Digitálny názov prílohy:		1514_DSP_C692_06ZR1.pdf	

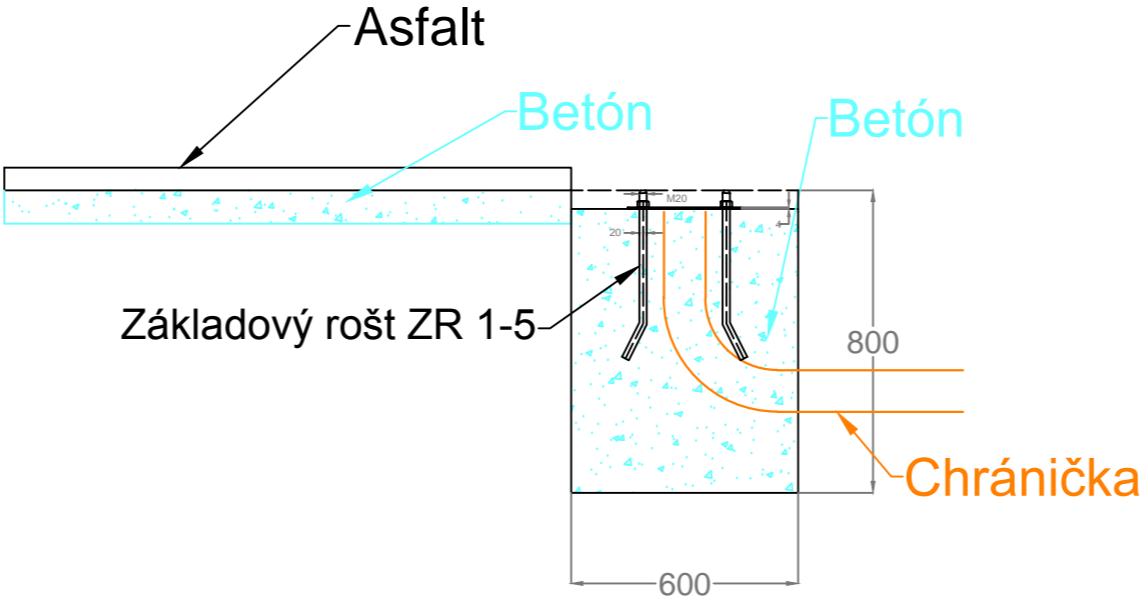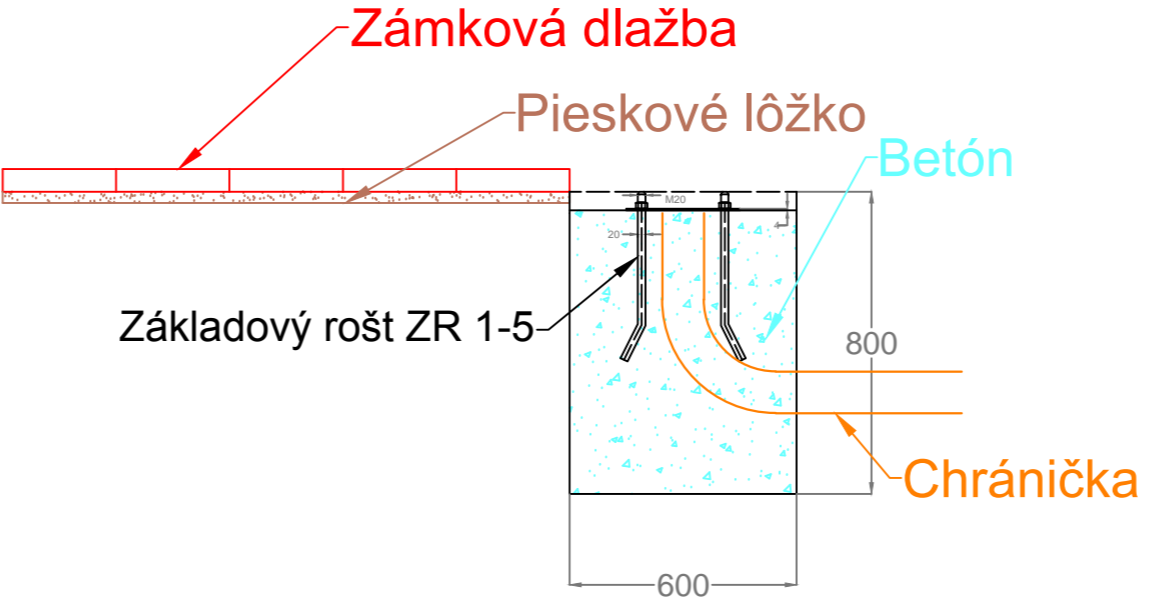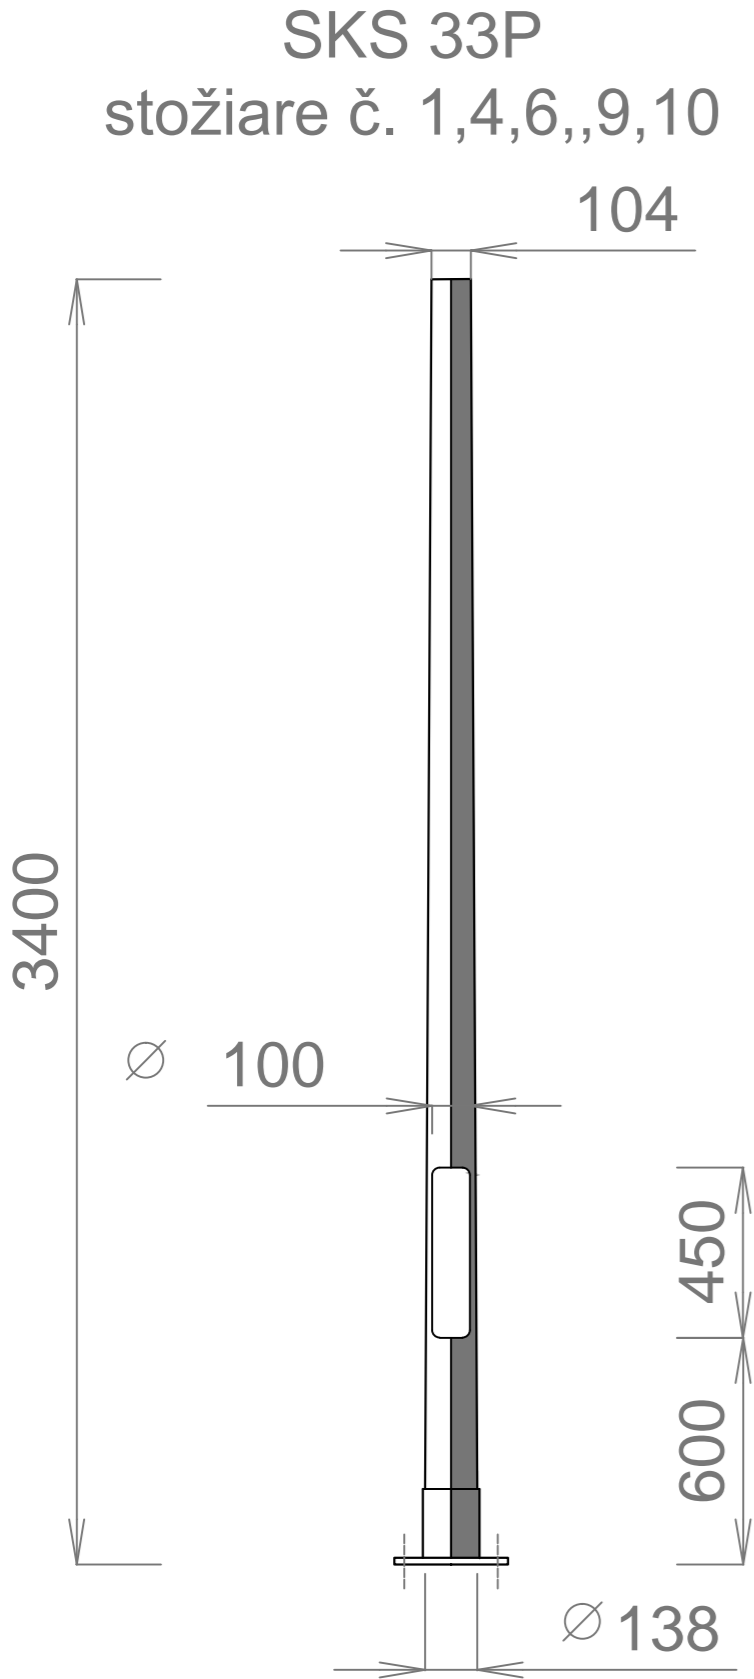

Jama(600x600x800)

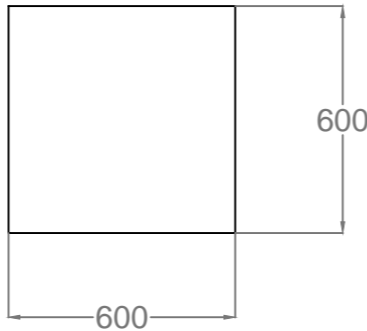

ZR 1-5

