


SITUÁCIA BÚRACÍCH PRÁČ

1:500

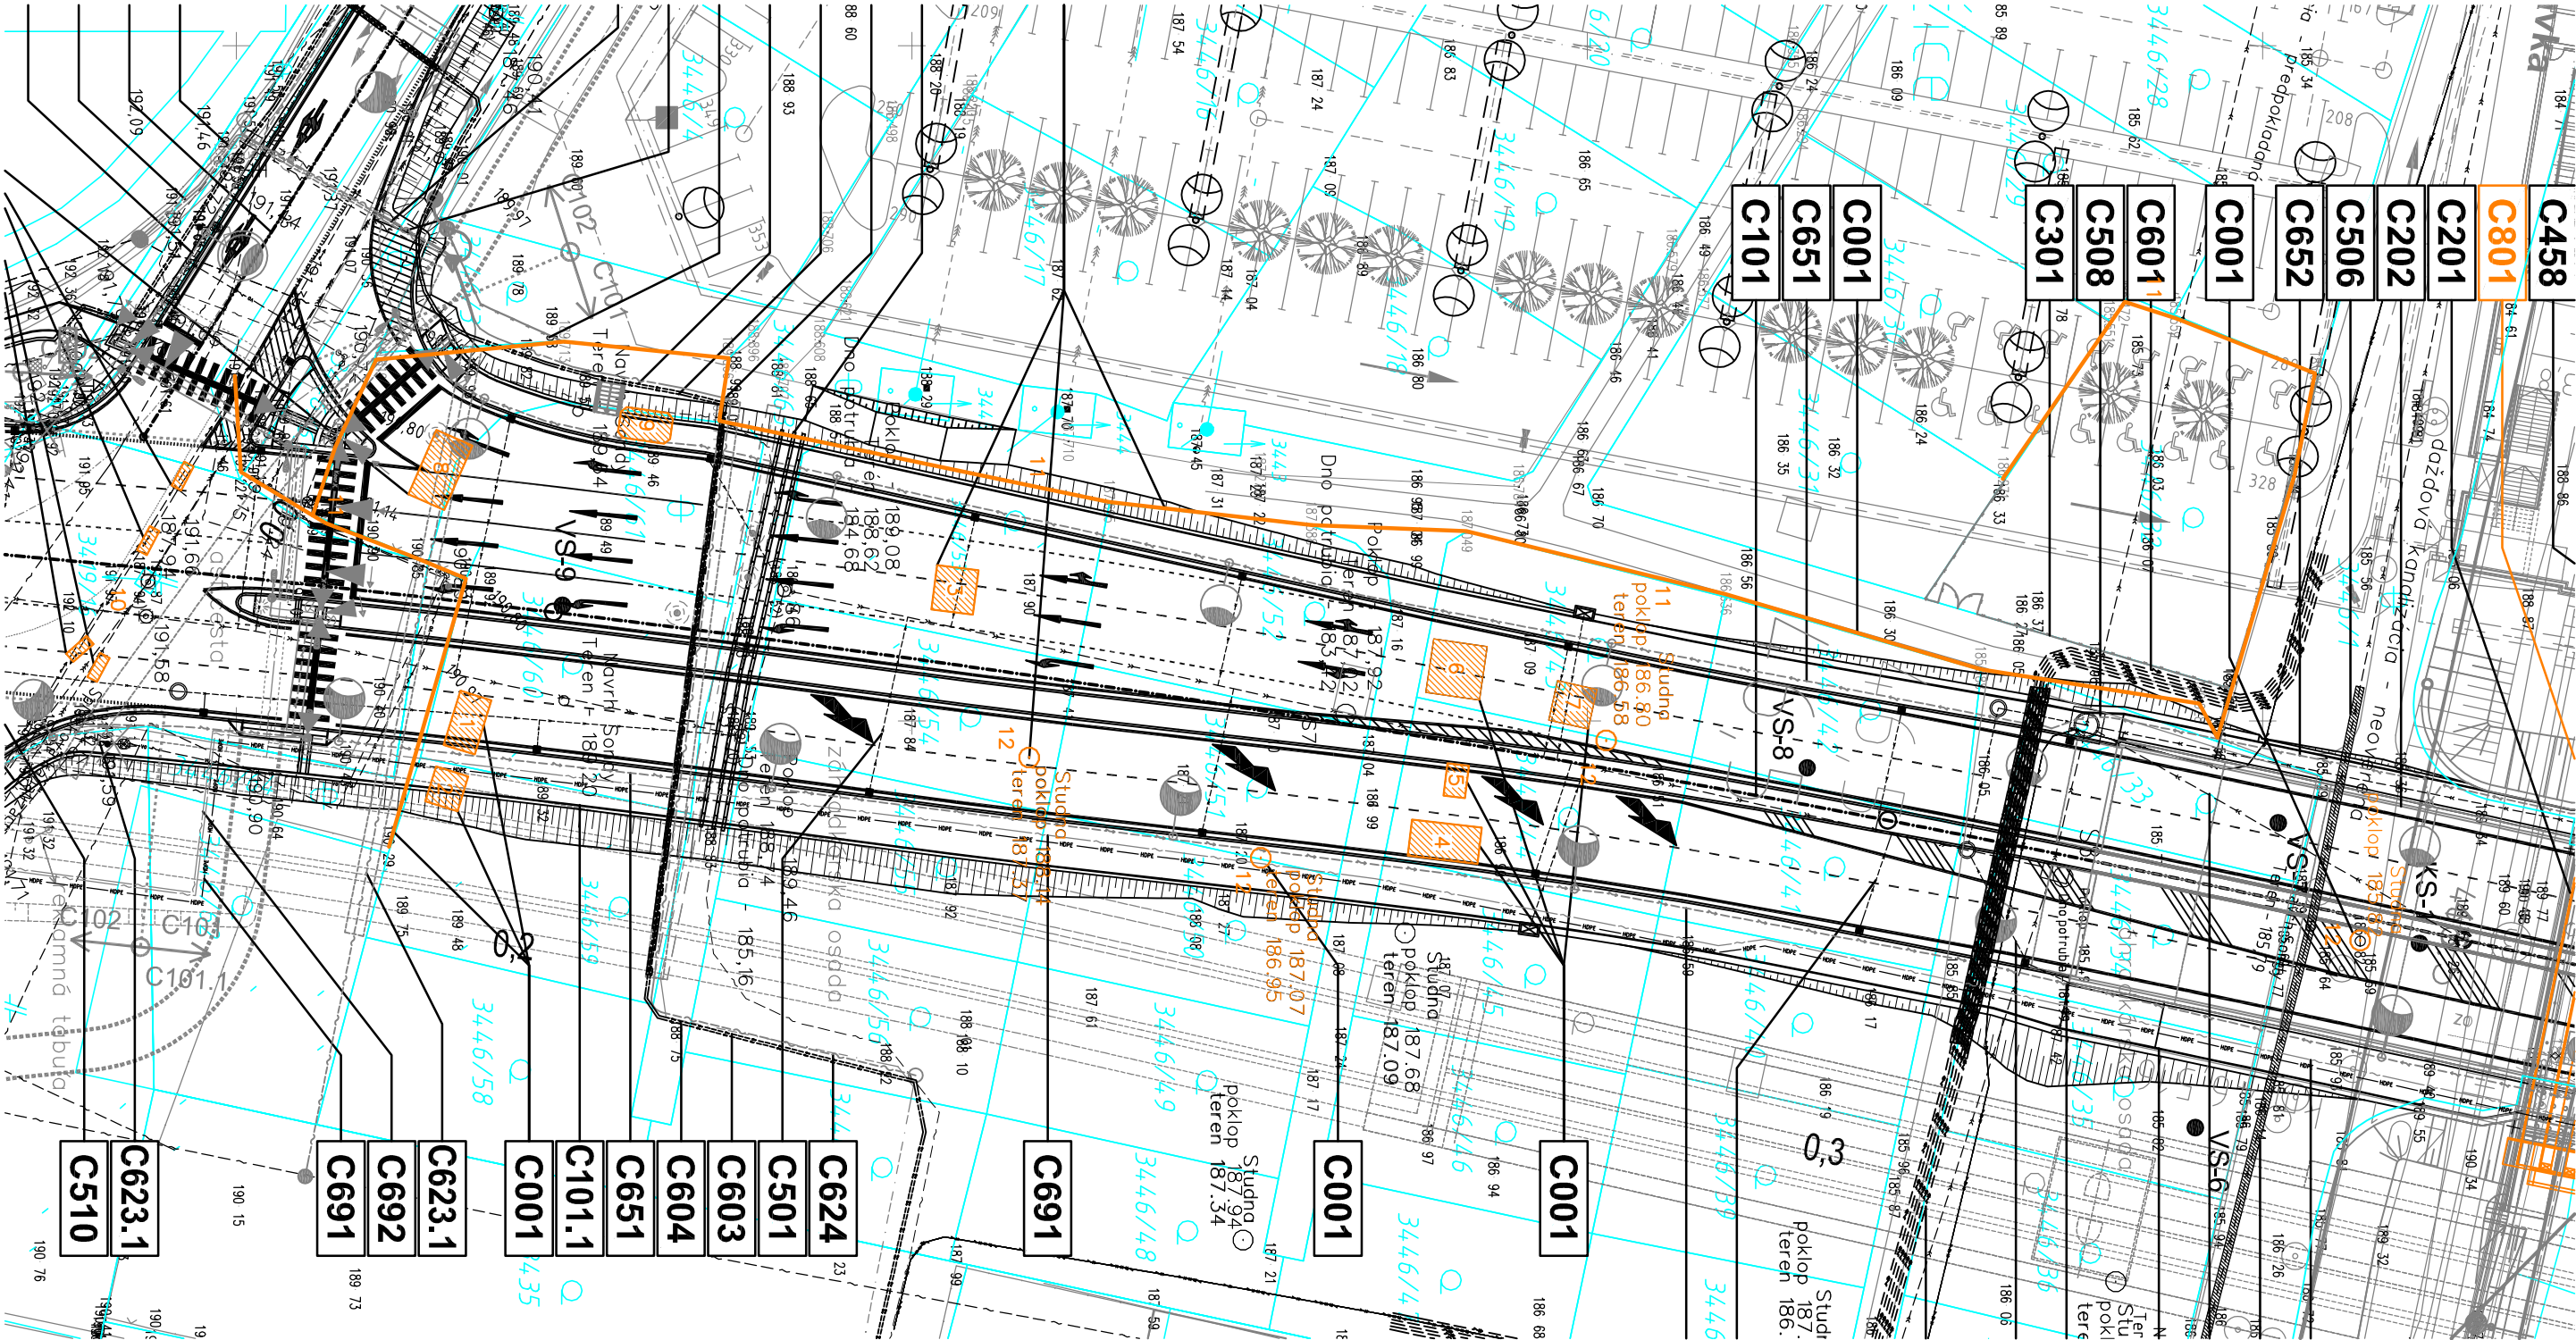

LEGENDA:

- 3446/43 PARCELY
- BÚRACIE PRÁČE

BÚRANÉ OBJEKTY:

- Unimobunka (4,2 x 2,4)m, výška plochej strechy 2,5m
- Drevené kôlňa (2,5x2,7)m, výška hrebeňa 2,1m
- Drevená chatka (3,3x3,1)m, výška hrebeňa 2,3m
- Unimobunka (5,2x2,7)m, výška plochej strechy 2,5m
- Drevená chatka (2,4x1,6)m, výška plochej strechy 2,2m
- Lokálna skládka drobného stavebného odpadu, pôdorysná plocha 4x4m
- Lokálna skládka odpadu, pôdorysná plocha 3x3m
- Unimobunka (2,9x5,2)m, výška plochej strechy 2,9m
- Oceľový stánok bývalej PNS (2,3x3,9), výška plochej strechy 2,6m
- Betónové "L" prefabrikáty (4 ks rozmeru 0,80 x 2,00 x 2,00 m)
- Pôvodné oplotenie v dĺžke cca 285m, vrátane oceľovej dvojkrídlovej brány.
- Studne v počte 4ks, priemer betónových skruží 1450mm, hĺbka 5m


ZMENY DOKUMENTÁCIE

Zmena		
Index	Datum	Meno - Podpis
Text zmeny:		

REMING CONSULT A.S.

RIEŠENÁ ZÓNA

Nové dopravné prepojenie II/505 s MČ Dubravka

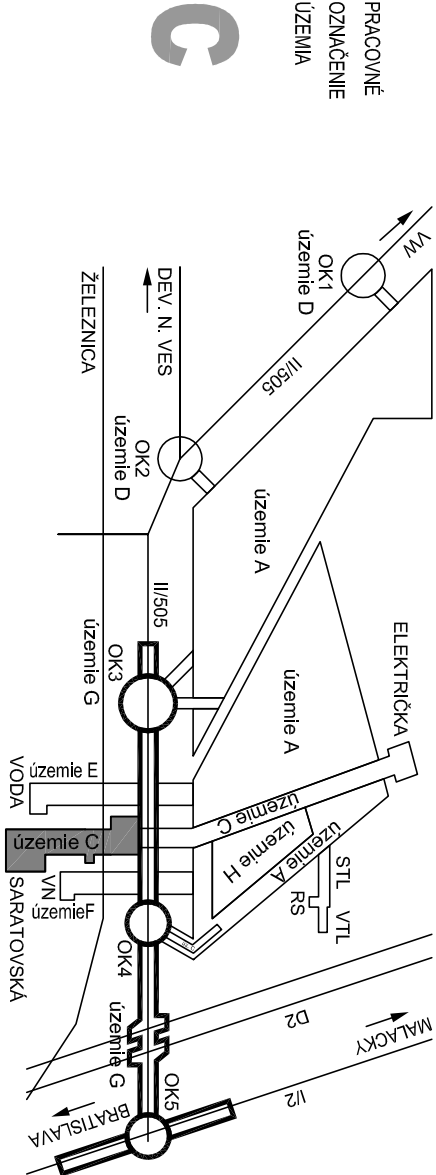

Meno: Ing. Ján Kušnír		Ing. Ján Kušnír	
Hlavný inžier projektu:		Ing. Marek Šmek	
Zodpovedný projektant objektu:		Ing. Eduard Procháč	
Navrhovateľ - vypracoval:		Ing. arch. Róbert Mrštica	
Kontroloval:		Ing. Eduard Procháč	
Miesto stavby:		Oblasť:	
Investor - stavebník:		Bratislava IV	
Stavba:		Základové číslo:	
Objekt (súbor):		1/2016	
Doplňujúci názov prílohy:		Súprava - údel:	
1514_DSP_C001_pripava_uzemia_SITUACIA.dwg		44A4	
Situácia búracích prác		Mierka:	
C001		1:500	
Príprava územia a demolácie		Časť:	
NOVÉ DOPRAVNÉ PREPOJENIE II/505 S MČ DUBRAVKA		E	
Príloha:		2	