



VETVA A

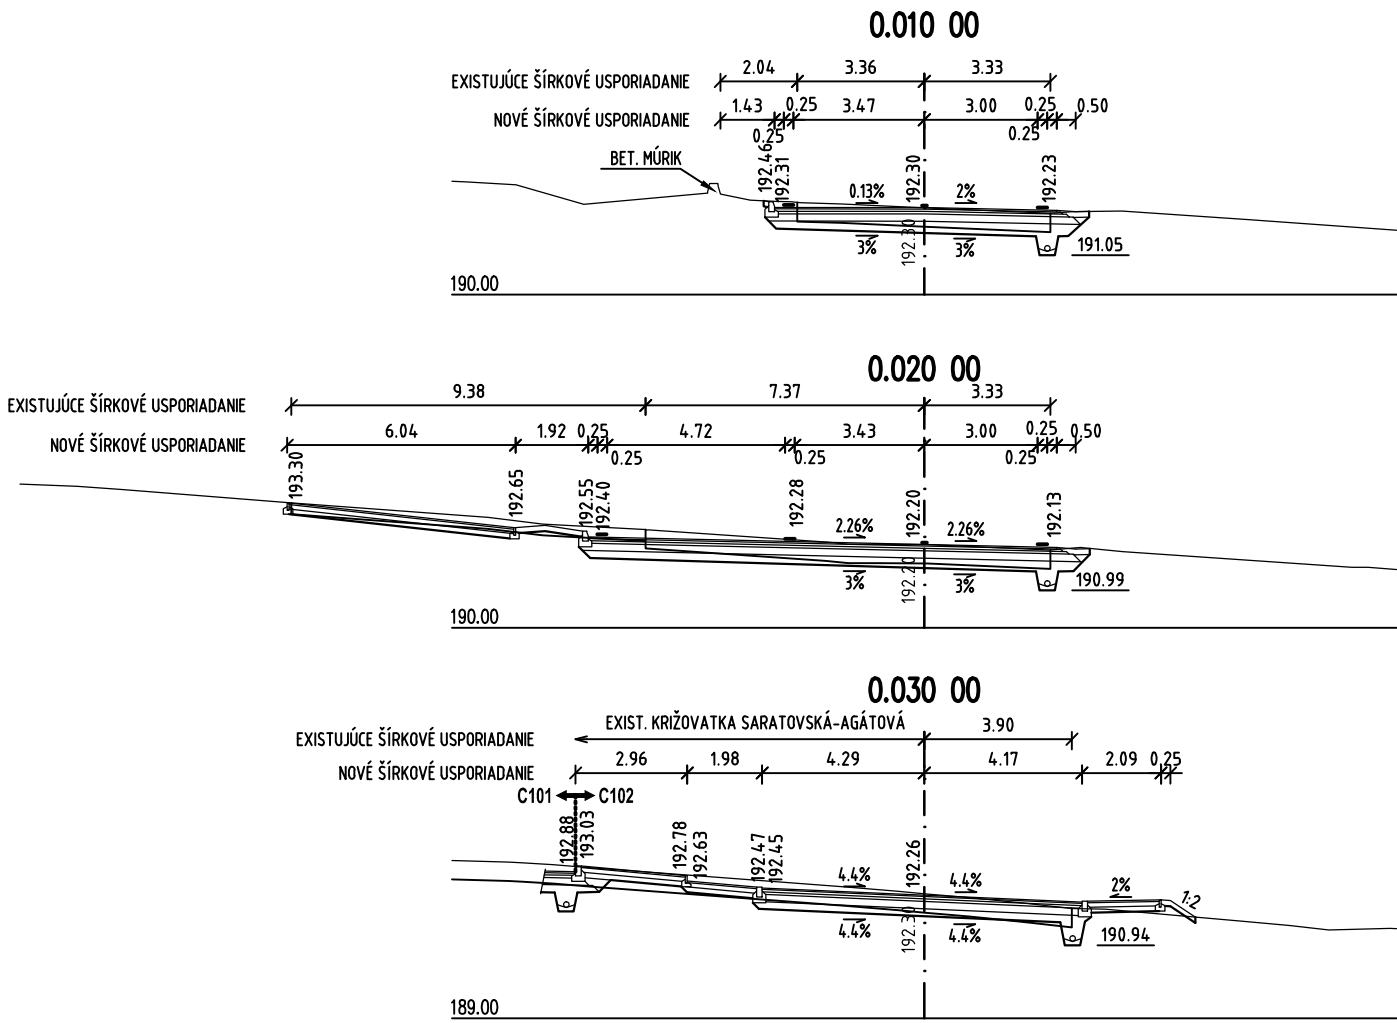

VETVA B

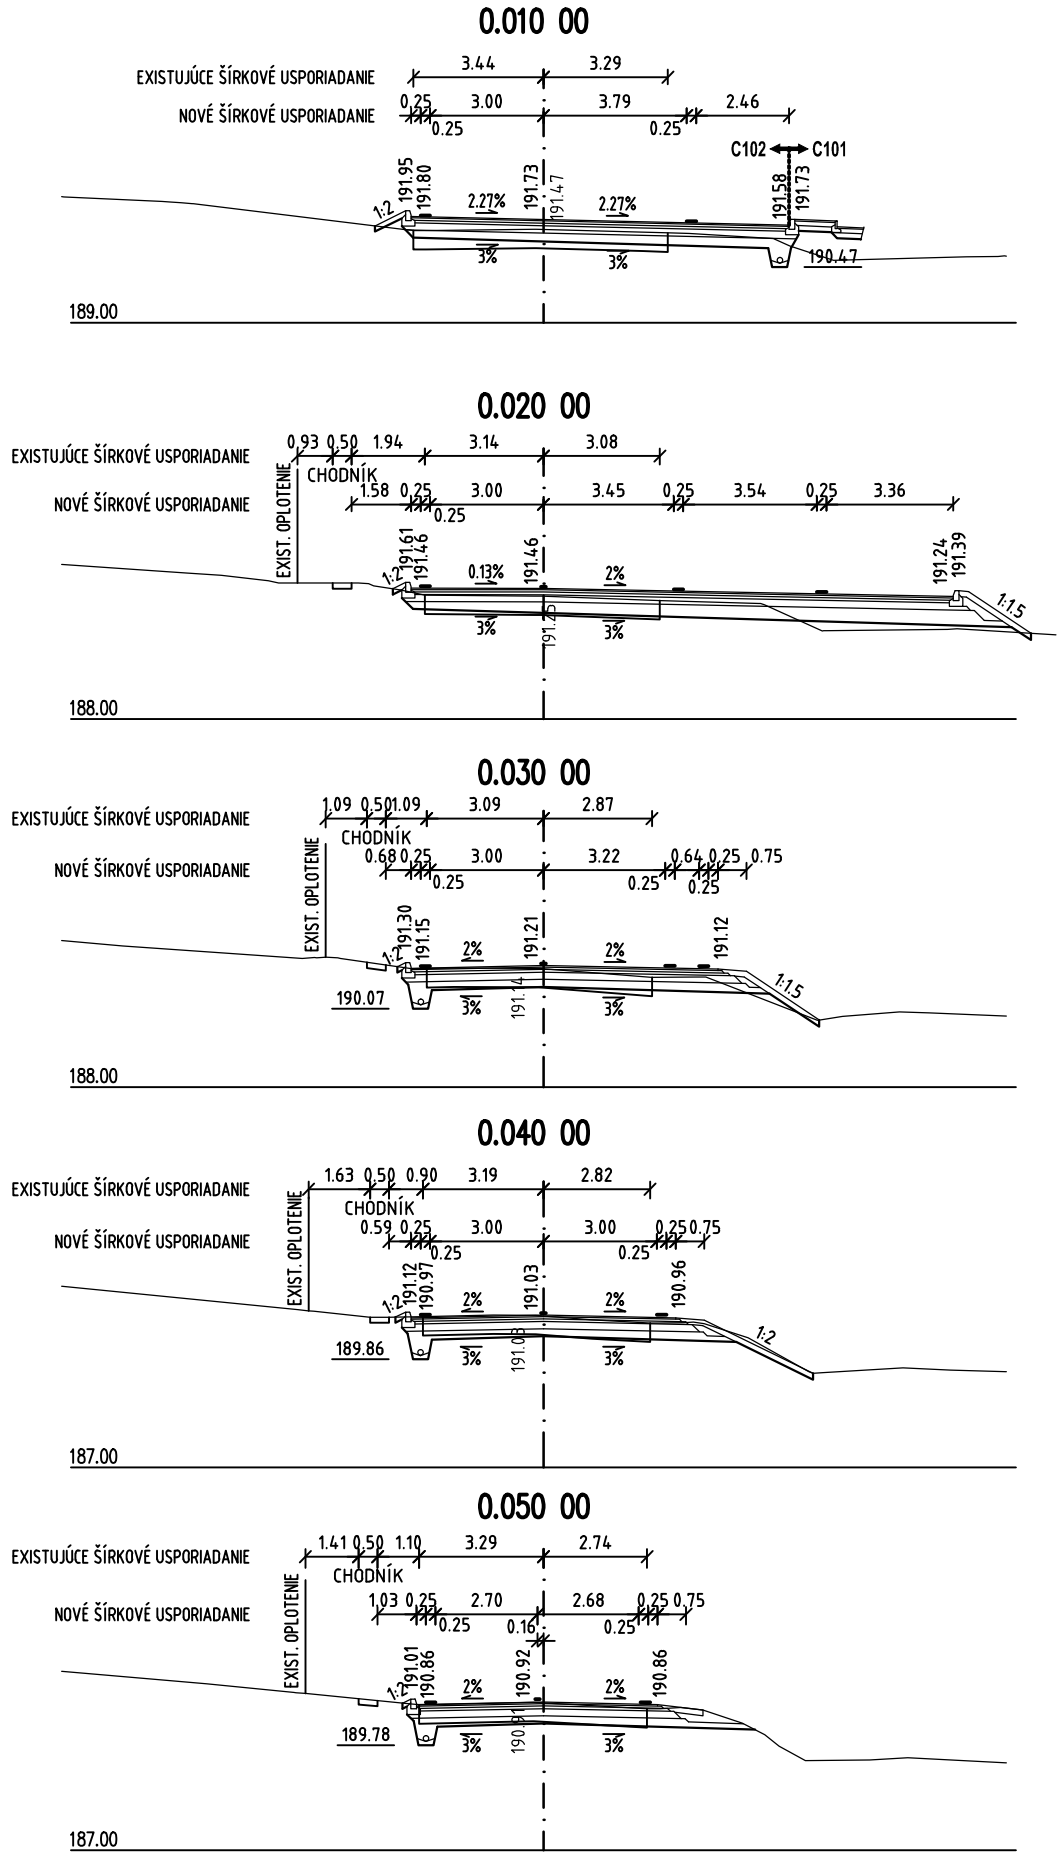


ZMENY DOKUMENTÁCIE

Zmena				
	Index:	Dátum:	Meno - Podpis:	Text zmeny:



RIEŠENÁ ZÓNA



Nové dopravné prepojenie II/505 s MČ Dúbravka

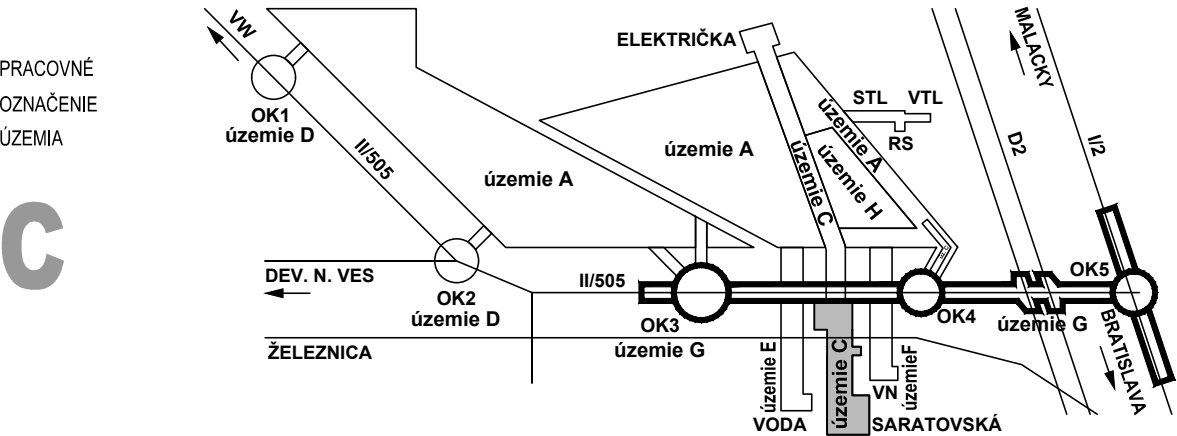

PRACOVNÉ  
OZNAČENIE  
ÚZEMIA

C

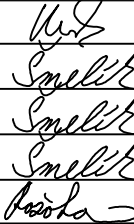

Manažér projektu:	Ing. Ján Kušnir			
Hlavný inžinier projektu:	Ing. Marek Šmelik			
Zodpovedný projektant objektu:	Ing. Marek Šmelik			
Navrhoľ - vypracoval:	Ing. Marek Šmelik			
Kontroloval:	Ing. Vladimíra Rožoková			
Miesto stavby:	Bratislava	Okres:	Bratislava IV	Trnavská cesta 27, 831 04 BRATISLAVA
Investor - stavebník:		Generálny riaditeľ: Ing. Slavomír Podmanický		
<div>Stavba:</div> <div>NOVÉ DOPRAVNÉ PREPOJENIE II/505 S MČ DÚBRAVKA</div> <div>Objekt (súbor): C102 Úprava Agátovej ulice</div>		Zákazkové číslo:	1514	
		Dátum:	11/2015	
		Stupeň - účel:	DSP	
		Počet A4:	3XA4 (3/1)	
		Mierka:	1:200	
Názov prílohy:		Časť:	Súprava:	
Digitálny názov prílohy:		Príloha:	E  5	
1514_DSP_C102_05_Priečne.dwg				