


STAVEBNÝ OBJEKT C120
PRÍSTUPOVÁ CESTA K TRANSFORMOVNI ŽSR
JEDNOPRUHOVÁ OBOJSMERNÁ PRÍSTUPOVÁ KOMUNIKÁCIA

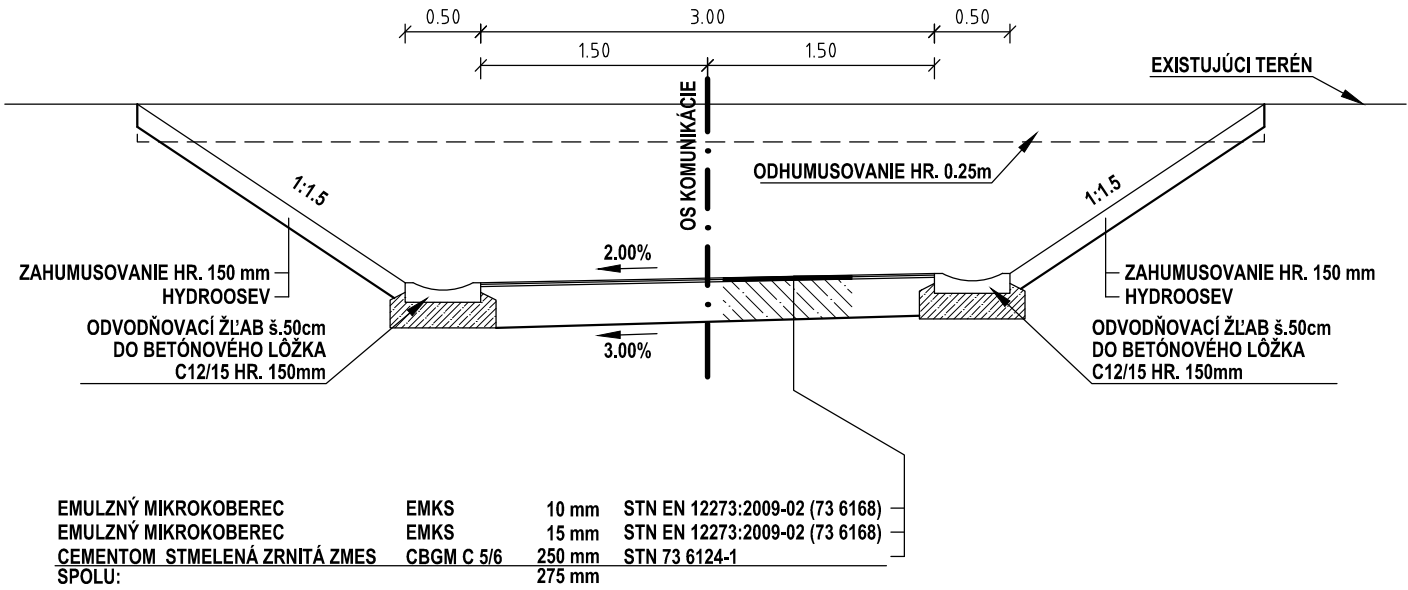

ZMENY DOKUMENTÁCIE

| | | | | |
|-------|--------|--------|----------------|-------------|
| Zmena | | | | |
| | | | | |
| | | | | |
| | Index: | Dátum: | Meno - Podpis: | Text zmeny: |










RIEŠENÁ ZÓNA

Nové dopravné prepojenie II/505 s MČ Dúbravka

PRACOVNÉ
OZNAČENIE
ÚZEMIA

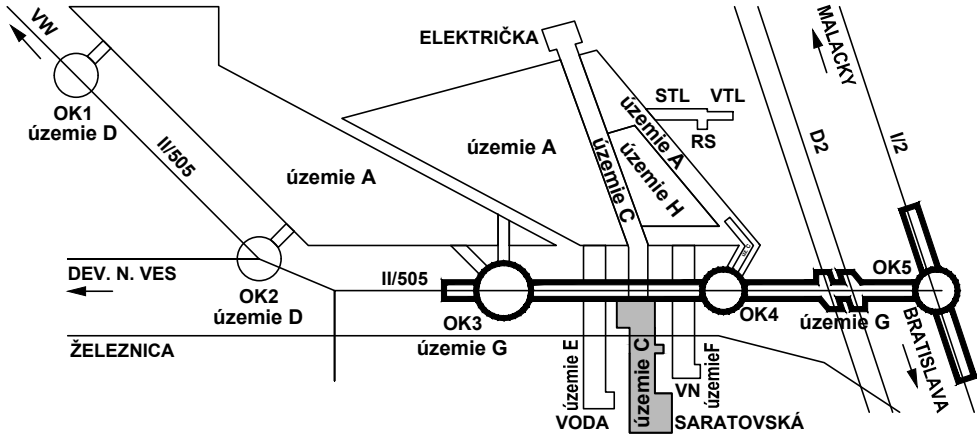C

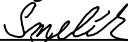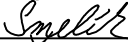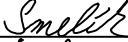

| | | | | | |
|---|-------------------------|---|--|------------------|------------|
| Manažér projektu: | Ing. Ján Kušnir |  |  Trnavská cesta 27, 831 04 BRATISLAVA Generálny riaditeľ: Ing. Slavomír Podmanický | | |
| Hlavný inžinier projektu: | Ing. Marek Šmelík |  | | | |
| Zodpovedný projektant objektu: | Ing. Marek Šmelík |  | | | |
| Navrhol - vypracoval: | Ing. Marek Šmelík |  | | | |
| Kontroloval: | Ing. Vladimíra Rožoková |  | | | |
| Miesto stavby: | Bratislava | Okres: | Bratislava IV | Zákazkové číslo: | 1514 |
| Investor - stavebník: | | | | Dátum: | 01/2016 |
| <div>NOVÉ DOPRAVNÉ PREPOJENIE II/505 S MČ DÚBRAVKA</div> <div>C120</div> <div>Prístupová cesta k transformovni ŽSR</div> <div>Vzorový priečny rez</div> <div>1514_DSP_C120_04_Vzorovy.dwg</div> | | | | Stupeň - účel: | DSP |
| | | | | Počet A4: | 2XA4 (2/1) |
| | | | | Mierka: | 1:50 |
| | | | | Časť: | Súprava: |
| | | | | Príloha: | |