


BLESKOZVOD A UZEMNENIE TS

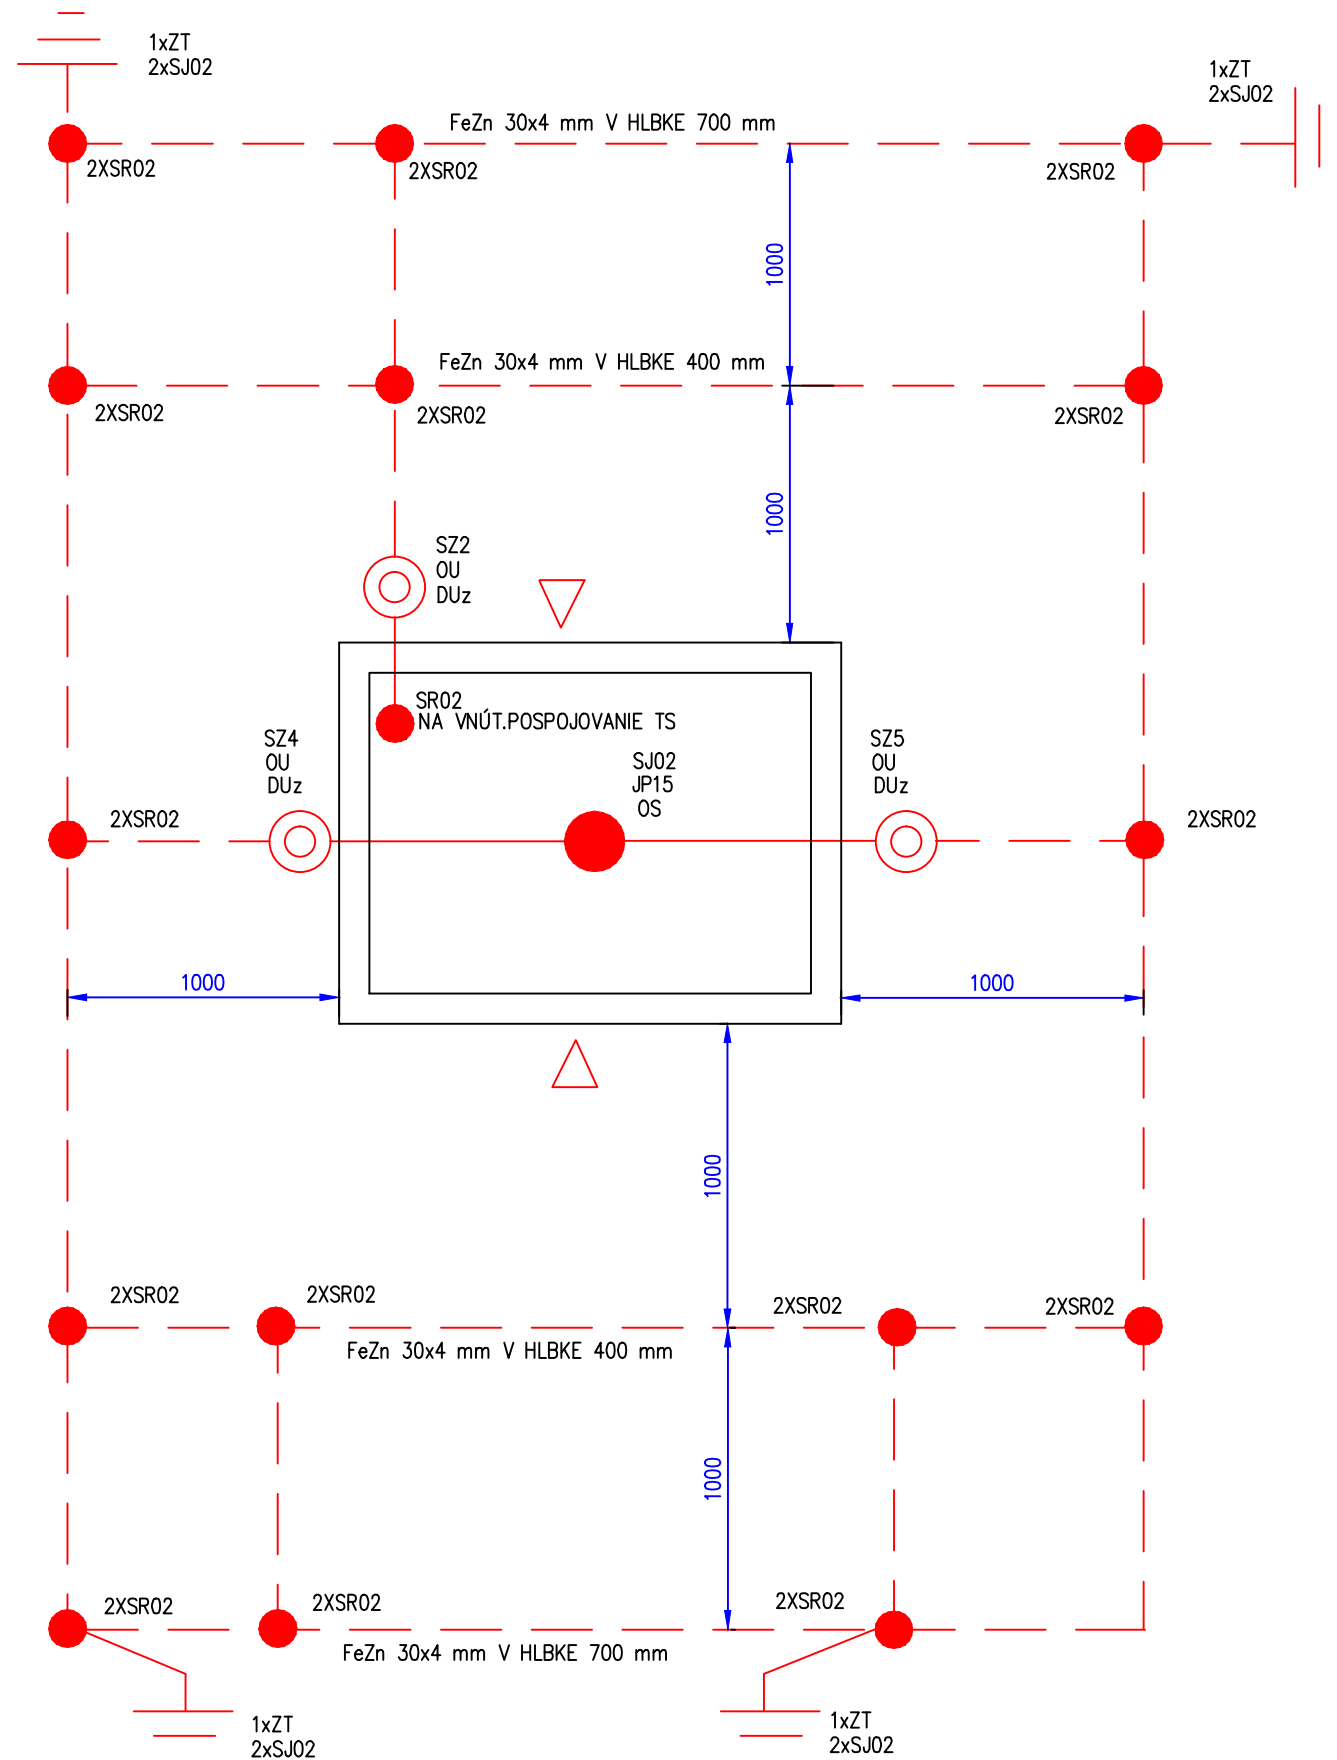


ZMENY DOKUMENTÁCIE

Zmena				
Index:	Dátum:	Meno - Podpis:	Text zmeny:	



RIEŠENÁ ZÓNA Nové dopravné prepojenie II/505 s MČ Dúbravka

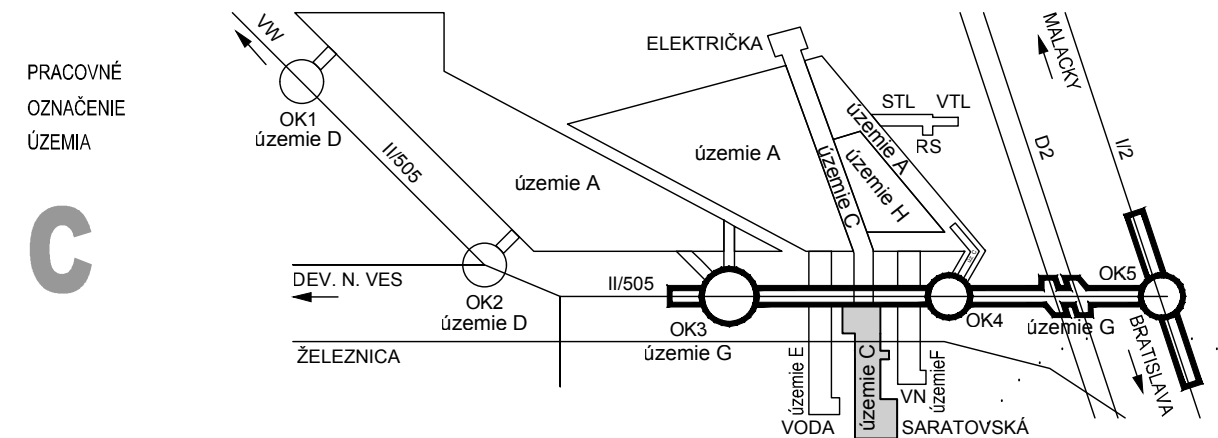

Manažér projektu:	Ing. Ján Kušnir		
GENERÁLNY PROJEKTANT STAVBY			
Zákazkové číslo:	1514	Stupeň - účel:	DSP
Investor:			Trnavská cesta 27, 831 04 BRATISLAVA
			Generálny riaditeľ: Ing. Slavomír Podmanický

Manažér projektu:	Ing. Ján Kušnir		
Hlavný inžinier projektu:	Ing. Marek Šmelík		
Zodpovedný projektant objektu:	Ing. Vladimír Vyšný		
Navrhovateľ - vypracoval:	Ing. Vladimír Vyšný		
Kontroloval:	p. Ivan Báb		
Miesto stavby:	Bratislava	Okres:	Bratislava IV
Stavba:			
NOVÉ DOPRAVNÉ PREPOJENIE II/505 S MČ DÚBRAVKA			
Objekt (súbor):			
C457 Prekládka transformovne ŽSR			
Názov prílohy:			
TS 531 - bleskozvod a uzemnenie			
Digitálny názov prílohy:			
1514_DSP_C457_04_TS_uzemnenie.dwg			
Zákazkové číslo:		1514	
Dátum:		11/2015	
Stupeň - účel:		DSP	
Počet A4:		2xA4	
Mierka:		-	
Časť:		Súprava:	
J.2			
Príloha:			
4			