

M 1:1000/100

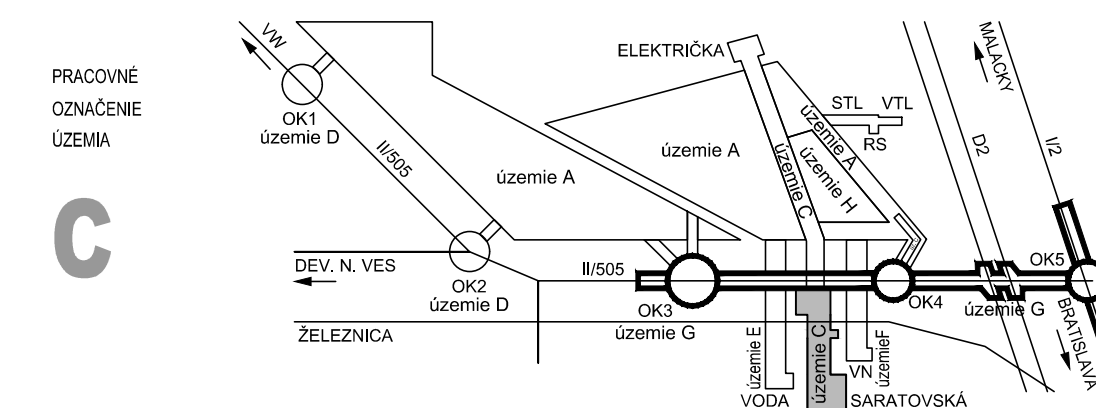


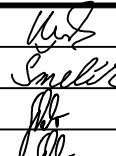

žst. Bratislava Lamač →
žst. Bratislava hl.st.

ZMENY DOKUMENTÁCIE				
Zmena				
	Index:	Dátum:	Meno - Podpis:	Text zmeny:



RIEŠENÁ ZÓNA **Nové dopravné prepojenie II/505 s MČ Dúbravka**



Manažér projektu:	Ing. Ján Kušnír			Trnavská cesta 27, 831 04 BRATISLAVA Slovenská republika Ing. Slavomír Podmanický
Hlavný inžinier projektu:	Ing. Marek Šmelik			
Zodpovedný projektant objektu:	Ing. Jozef Valo			
Návrhod - vypracoval:	Ing. Jozef Valo			
Kontroloval:	Ing. Peter Hvizdoš			
Mesto stavby:	Bratislava	Oblasť:	Bratislava IV	
Investor - staviteľník:				Zákazové číslo: 1514 Dátum: 11/2015 Stupeň + úroveň: DSP Počet A4: 5 Mierka: 1:1000/100 Časť: E Suprava:
Stavba:	NOVÉ DOPRAVNÉ PREPOJENIE II/505 S MČ DUBRAVKA			Príloha: 3.1
Objekt (sabor):	C401 Úprava železničného zvršku			
Názov prílohy:	Pozdĺžny profil kofajou č.1			
Digitálny náčrt prílohy:	1514_DSP_C401_3.1_PP1.dwg			